

1	2	3	4	5	6	7	8	9	10	11	12	13	14	15
---	---	---	---	---	---	---	---	---	----	----	----	----	----	----


OCELOPLECHOVÝ ROZVADĚČ POD OMIŤKU  
KRYTÍ: IP40 ZAVŘENÝ / IP20 OTEVŘENÝ  
NÁTĚR TYPOVÝ, PRÁŠKOVÁ BARVA, BILÁ  
PŘÍPOJNICE ROZVADĚČE MĚDĚNÉ, PROPOJOVACÍ VODIČE CU, BARVA VODIČŮ DLE ČSN A DLE NAPĚŤOVÝCH HLADIN  
ŠTÍTKY UV ODOLNÉ, RYTÉ – DLE ZYKLOSTÍ VÝROBCE  
PÍSMOMALÍŘSKÉ PRÁCE – DLE ZYKLOSTÍ VÝROBCE  
KONSTRUKČNÍ (VÝROBNÍ) DOKUMENTACI ROZVADĚČE ZAJIŠŤUJE DODAVATELSKÁ (VÝROBCE ROZVADĚČE) FA ELEKTRO.  
VNITŘNÍ NÁVRH NA ROZMÍSTĚNÍ PŘÍSTROJŮ PROVEDEN S OHLEDEM NA ZACHOVÁNÍ MAX. PROSTOROVÉ REZERY PRO MOŽNOST VÝHLEDOVÉHO OSAZENÍ DALŠÍCH PŘÍSTROJŮ  
KONSTRUKČNÍ (VÝROBNÍ) DOKUMENTACI ROZVADĚČE BUDE PŘED VLASTNÍ VÝROBU ODSOUHLASENA ZAKAZNÍKEM.  
USPOŘÁDÁNÍ PŘÍSTROJŮ DLE ZYKLOSTÍ VÝROBCE  
VÝPOČET TEPELNÝCH ZTRÁT A NÁVRH CHLAZENÍ ROZVADĚČE – DODÁVKA VÝROBCE ROZVADĚČE

NAPĚŤOVÁ SOUSTAVA: 3NPE, 50Hz, 230/400V/TN–S – PŘIVOD, VÝVODY

OCHRANA PROTI NEBEZPEČNÉMU DOTYKU NEŽIVÝCH ČÁSTÍ:  
– AUTOMATICKÝM ODPOJENÍM OD ZDROJE

ASSORTIS ELECTRIC s.r.o.	VYPRACOVAL: J. Strb, J. Burda		NÁZEV AKCE: Třípodlažní PŘÍSTAVBA HALY SO-05 T-CZ a.s. Černá za Bory	NÁZEV VÝKRESU: ROZVADĚČ R:3	D.02.03	ČÍSLO VÝKRESU: EL4.4-1/7
	DATUM: 05.2015	REVIZE: 0				

Tento dokument obsahuje chráněná data firmy ASSORTIS ELECTRIC s.r.o.. Kopírování a použití dat nebo i jejich částí je možné jen s písemným svolením této firmy.

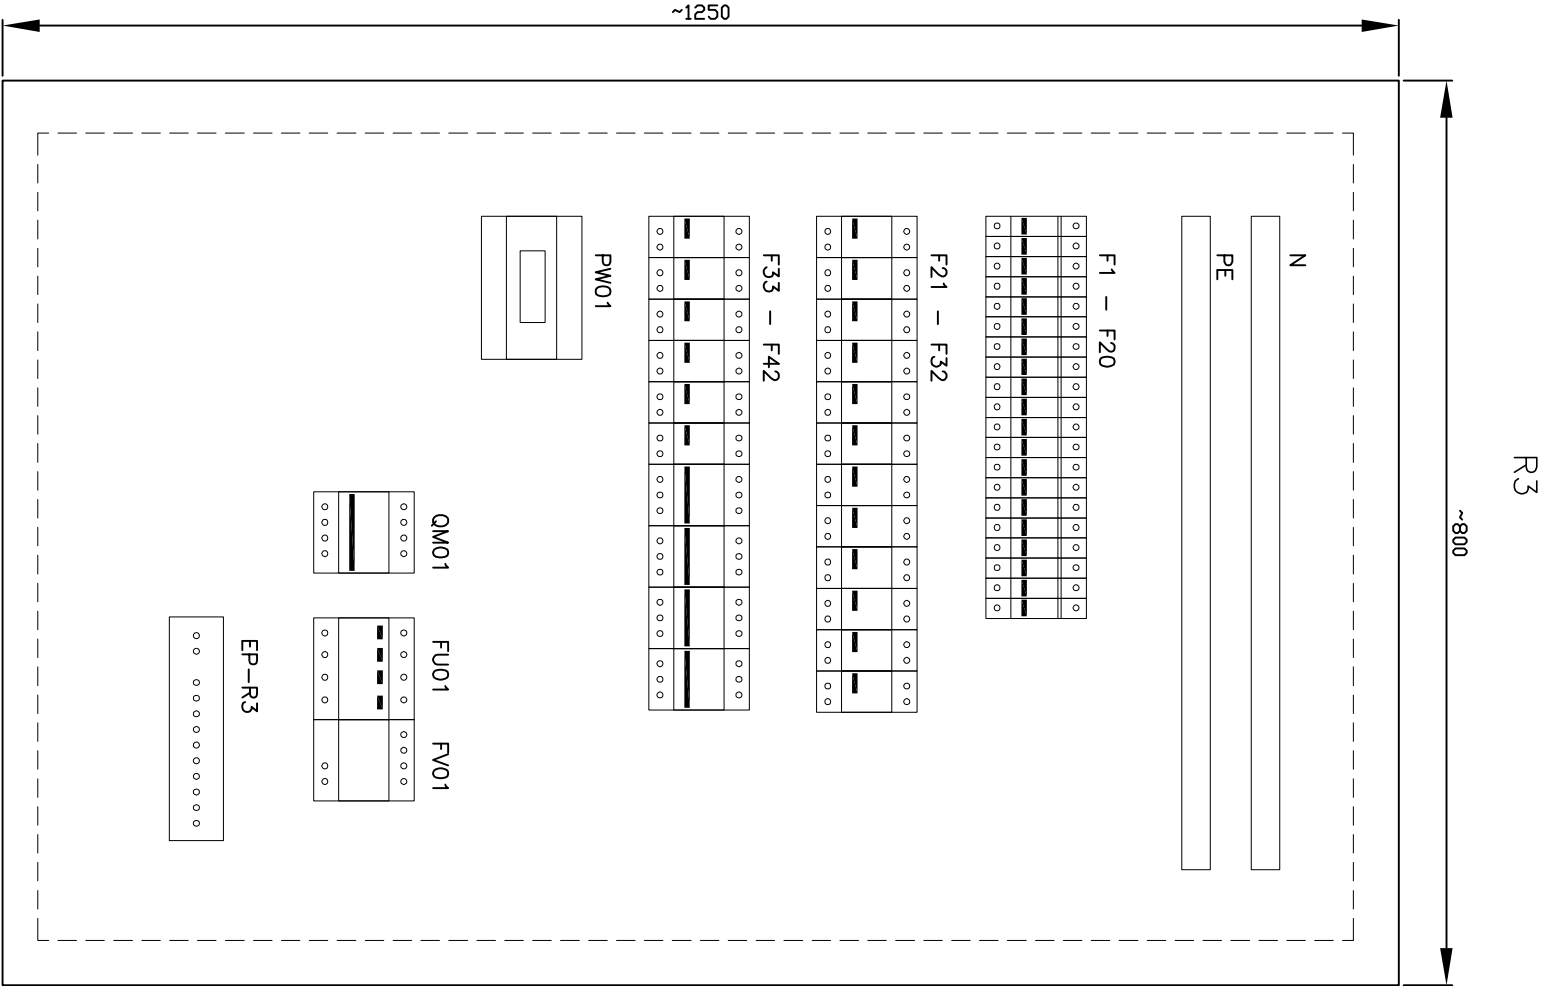

Předpokládaný návrh vnitřního uspořádání rozváděče R3

Typ provedení: OCEP "Z" (zapusťený pod omítku, např. typ DZ výrobce OEZ)

Krytí v uzavřeném stavu: IP40

Krytí v otevřeném stavu: IP20

Rozměry: Předpokládané 800x1250x140 mm (ŠxVxHL)

Náětř: Typový, barva bílá


Obsluha: Laiky

Vývody: Shora


Pospojení, Přívod: Spodem

Pozn.: Provedení rozváděče upřesní výrobce rozváděče, dokumentace neslouží jako konstrukční dokumentace.

Rozměry rozváděče jsou uvedeny jako předpokládané minimální.

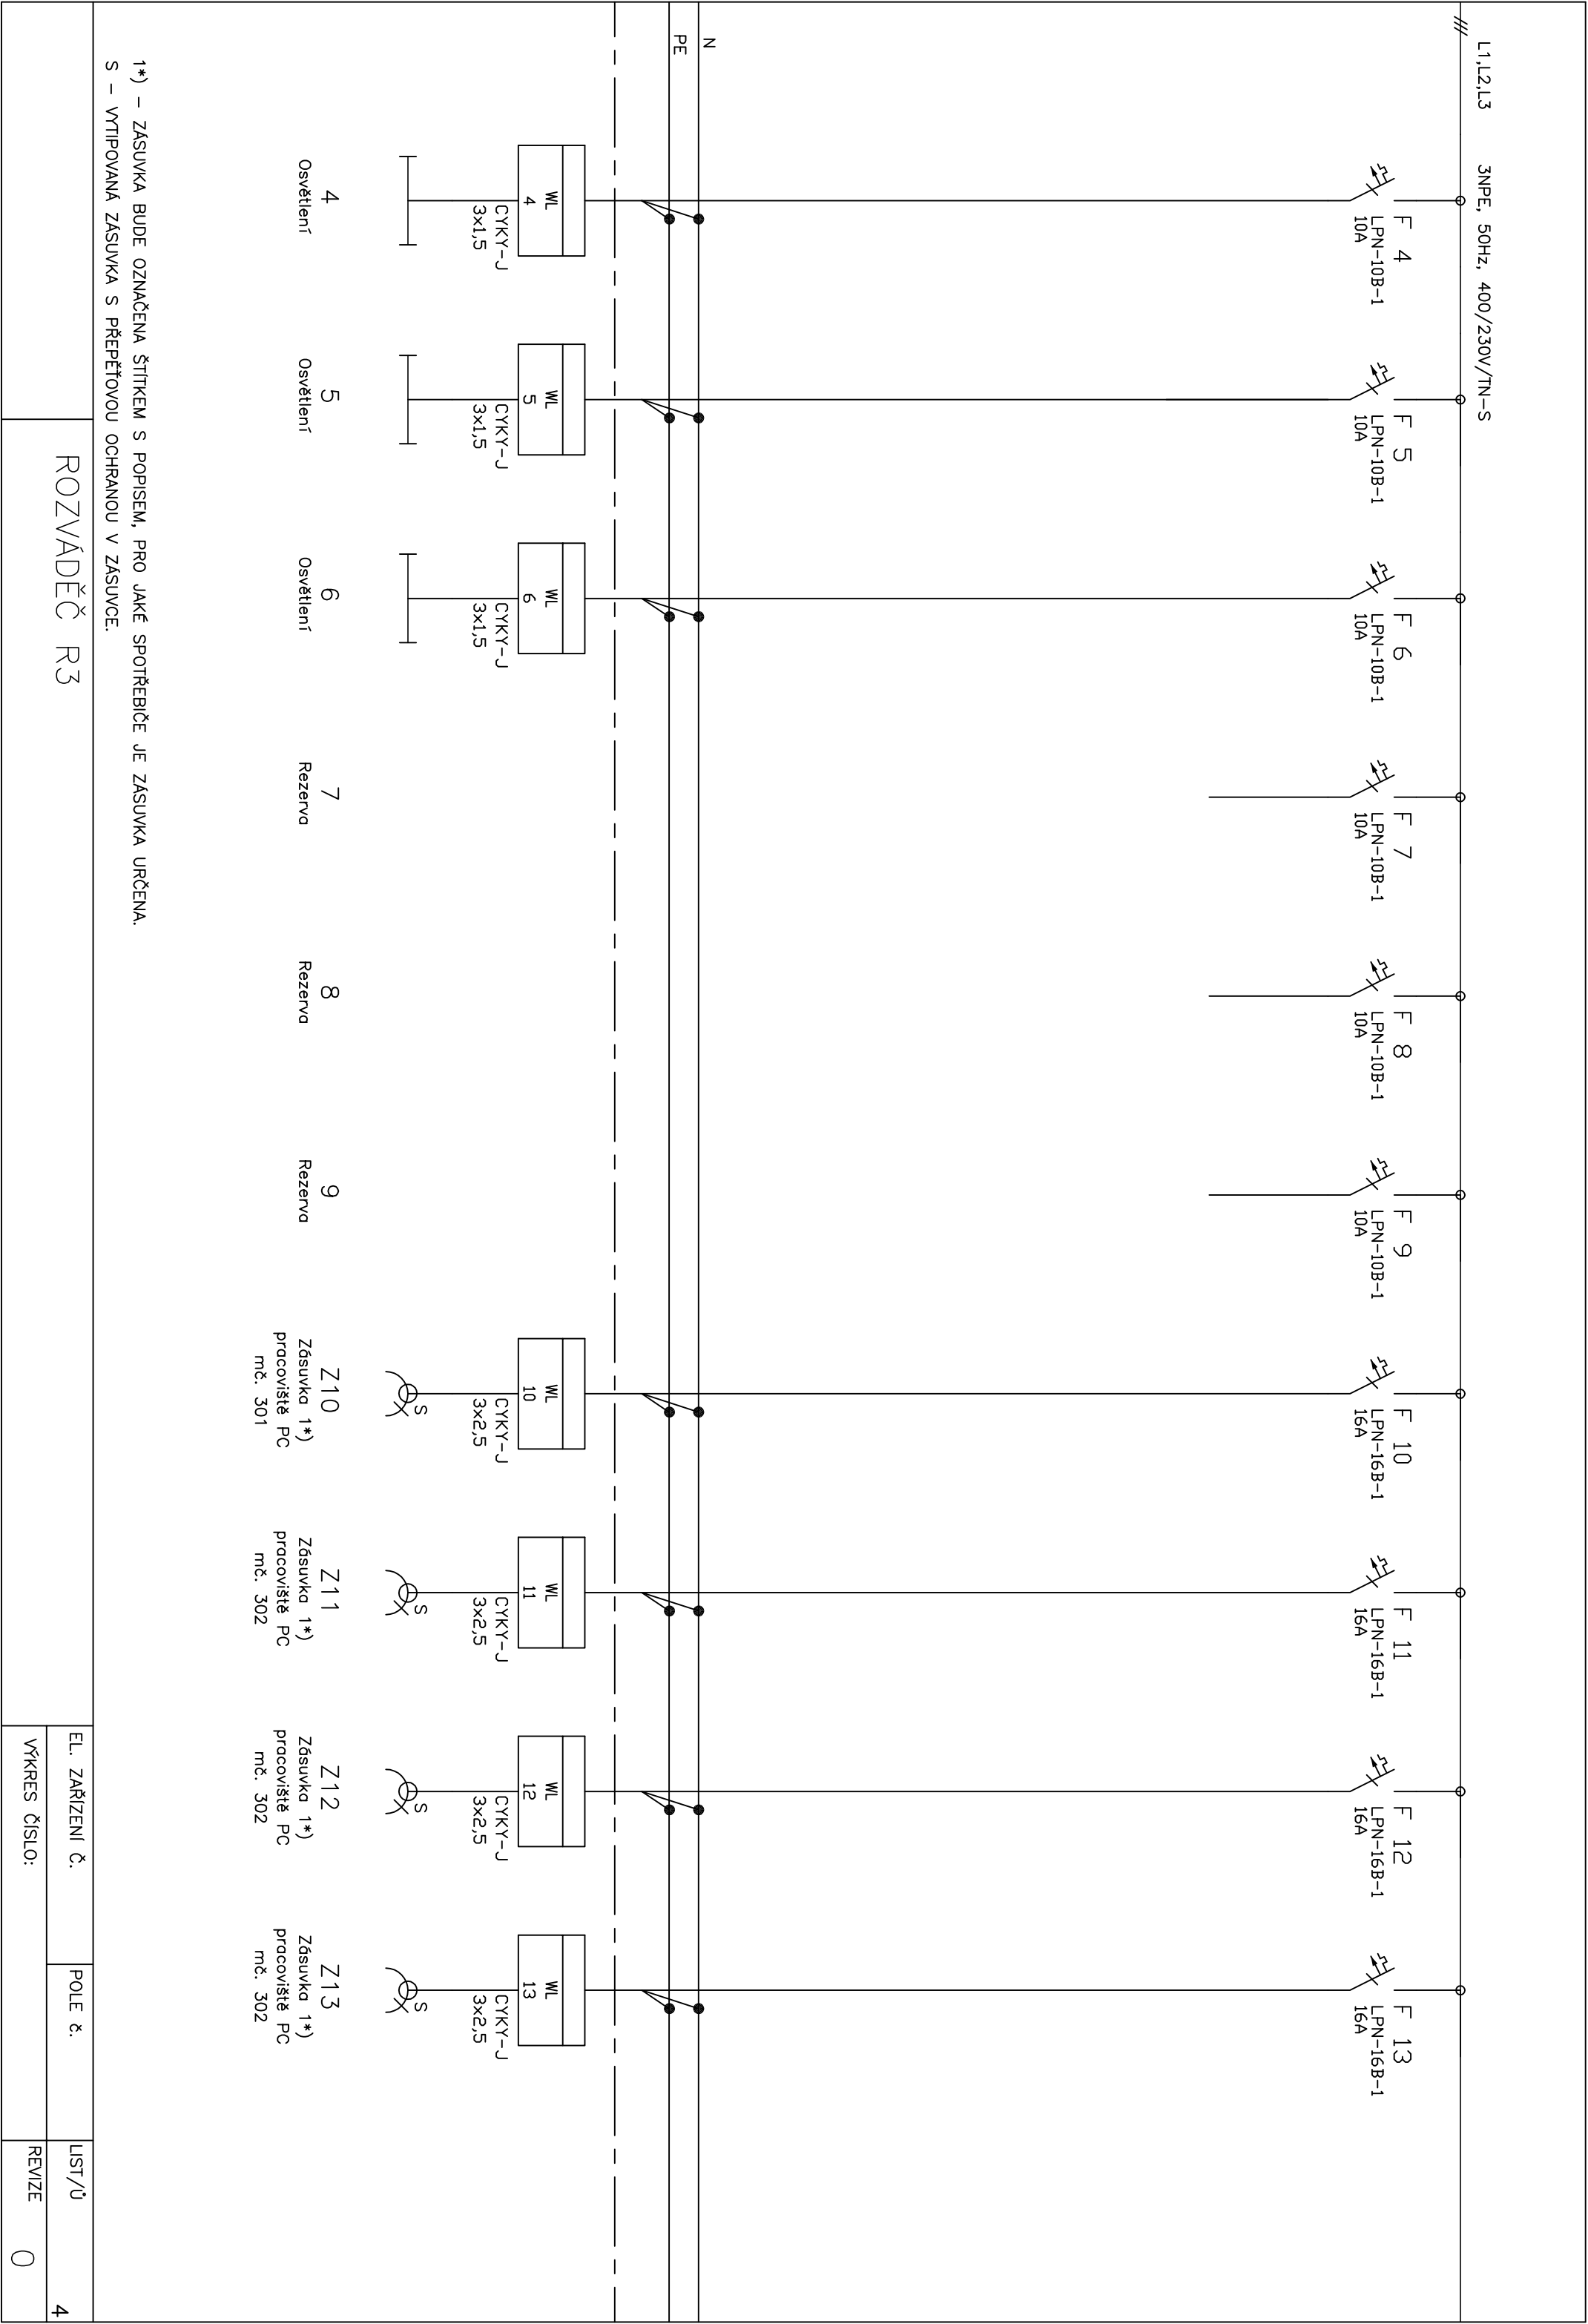




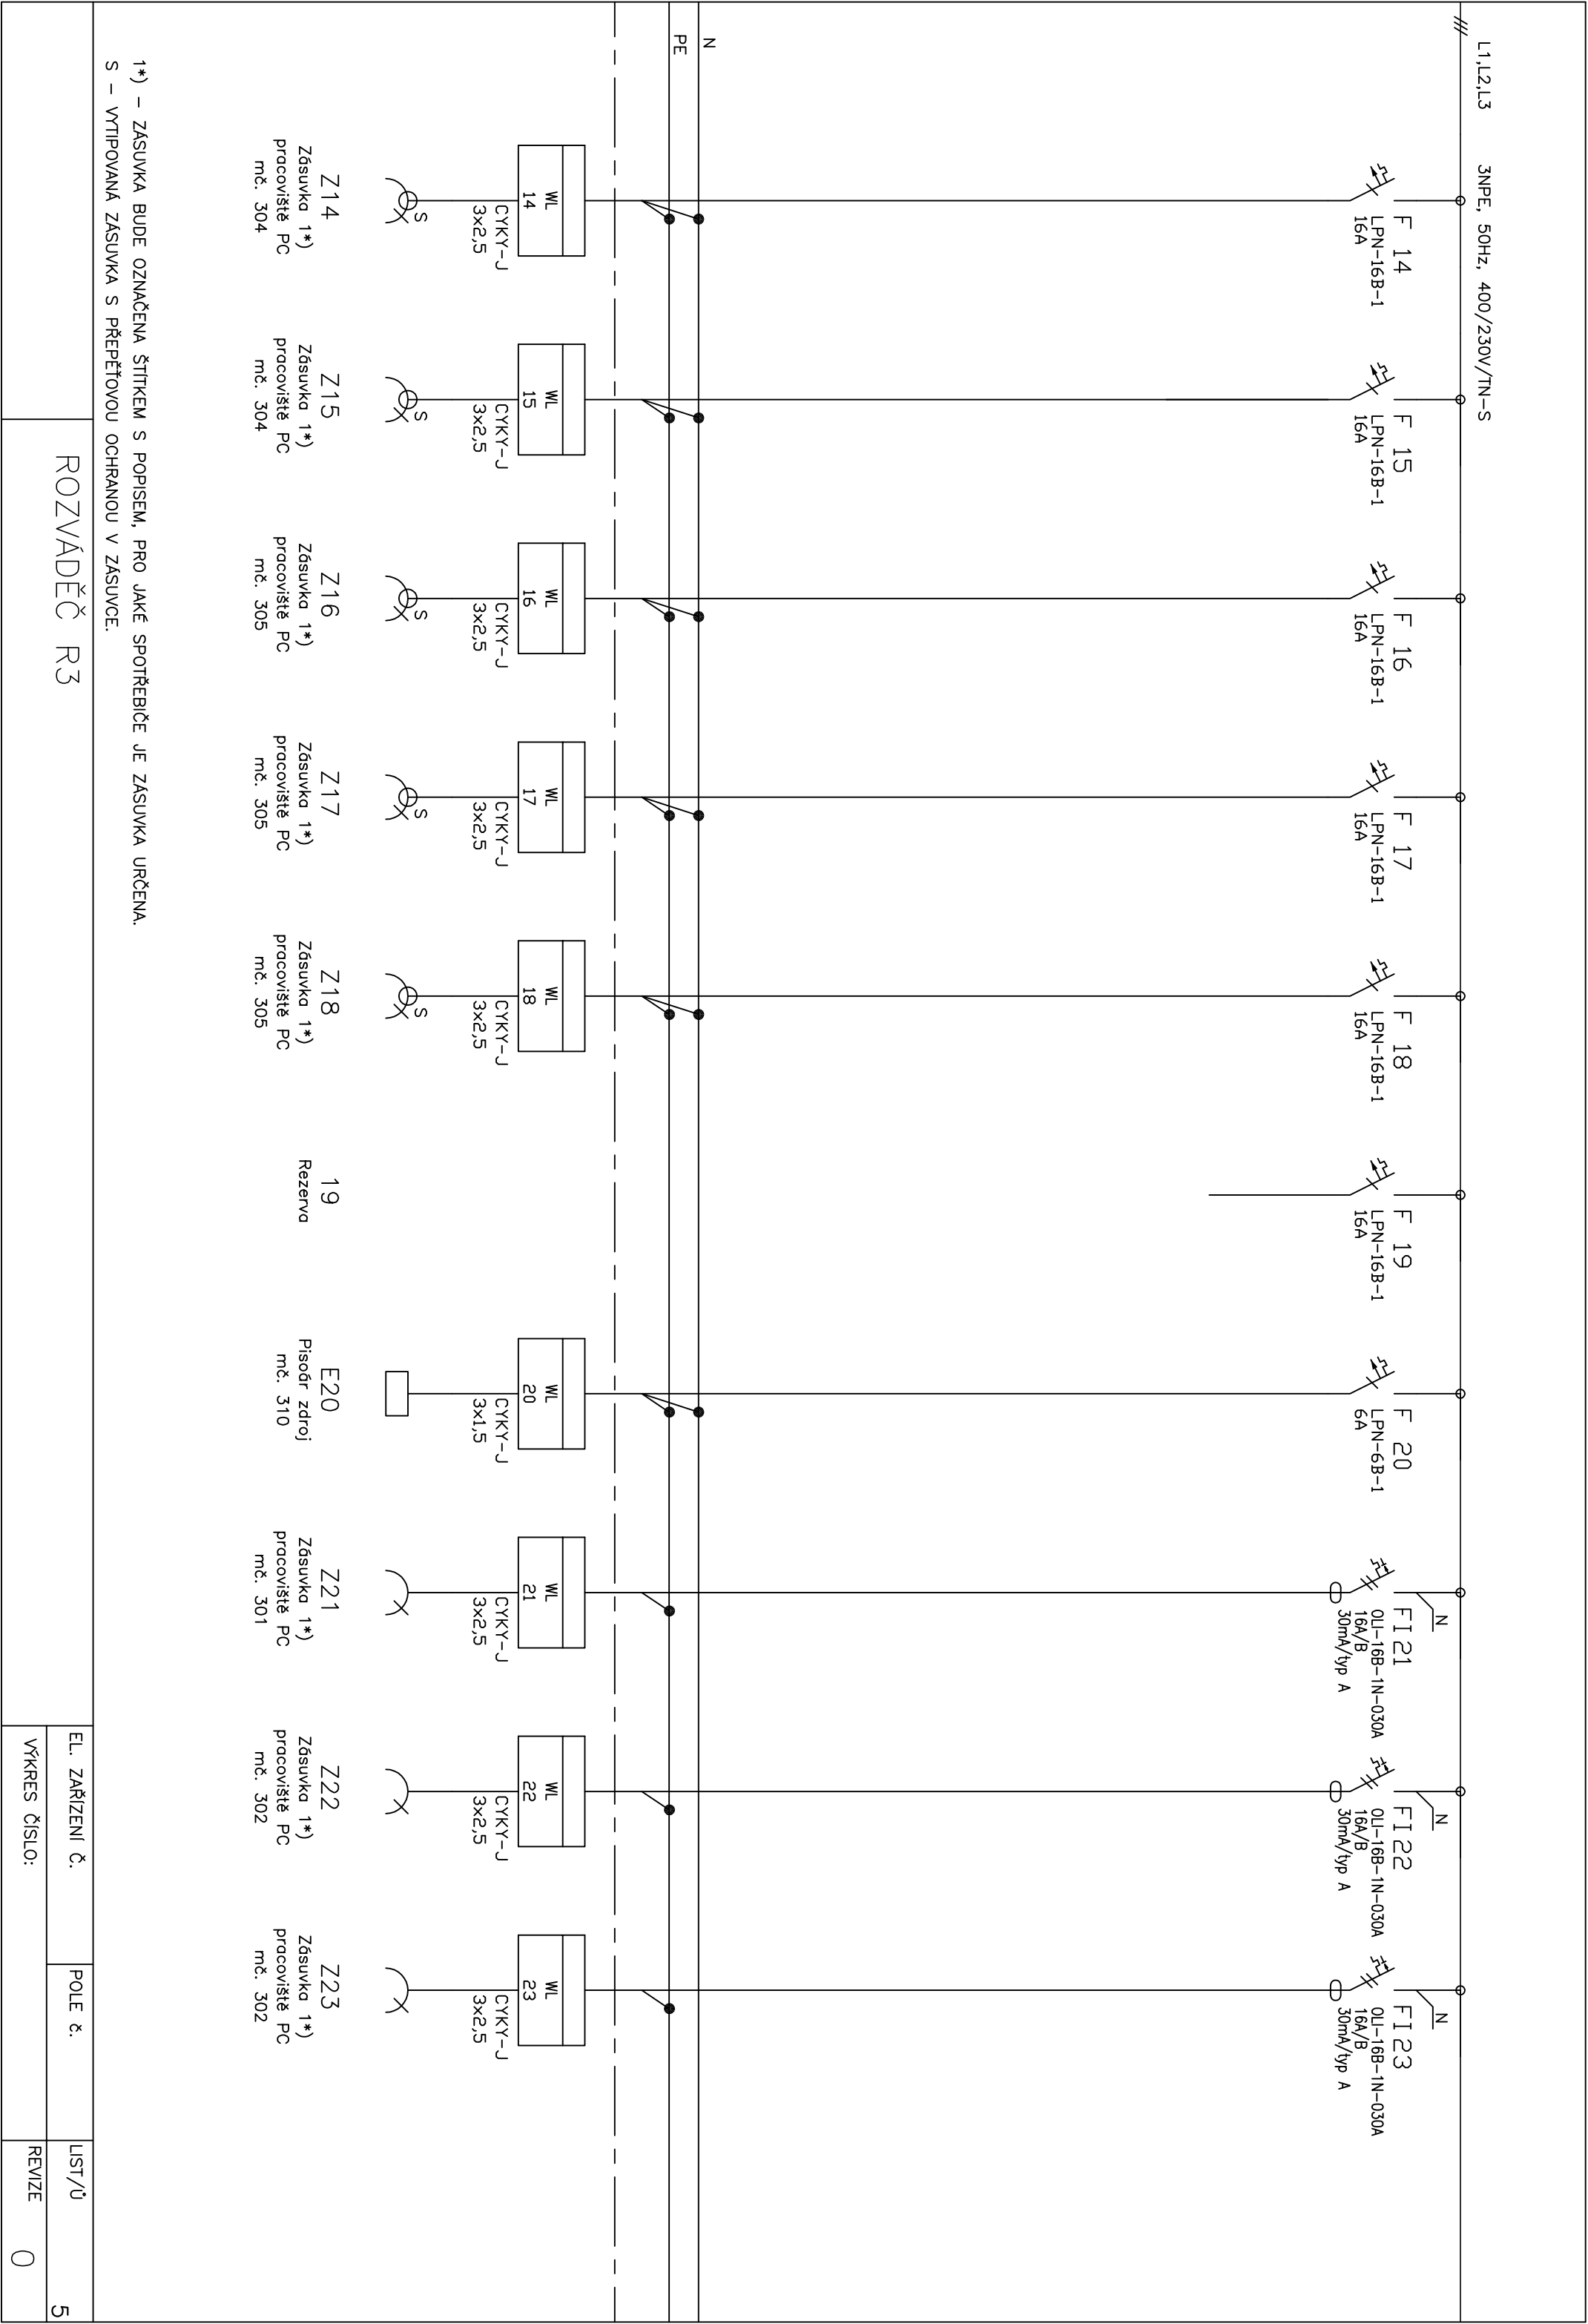



PROSTOROVÁ  
REZERVA

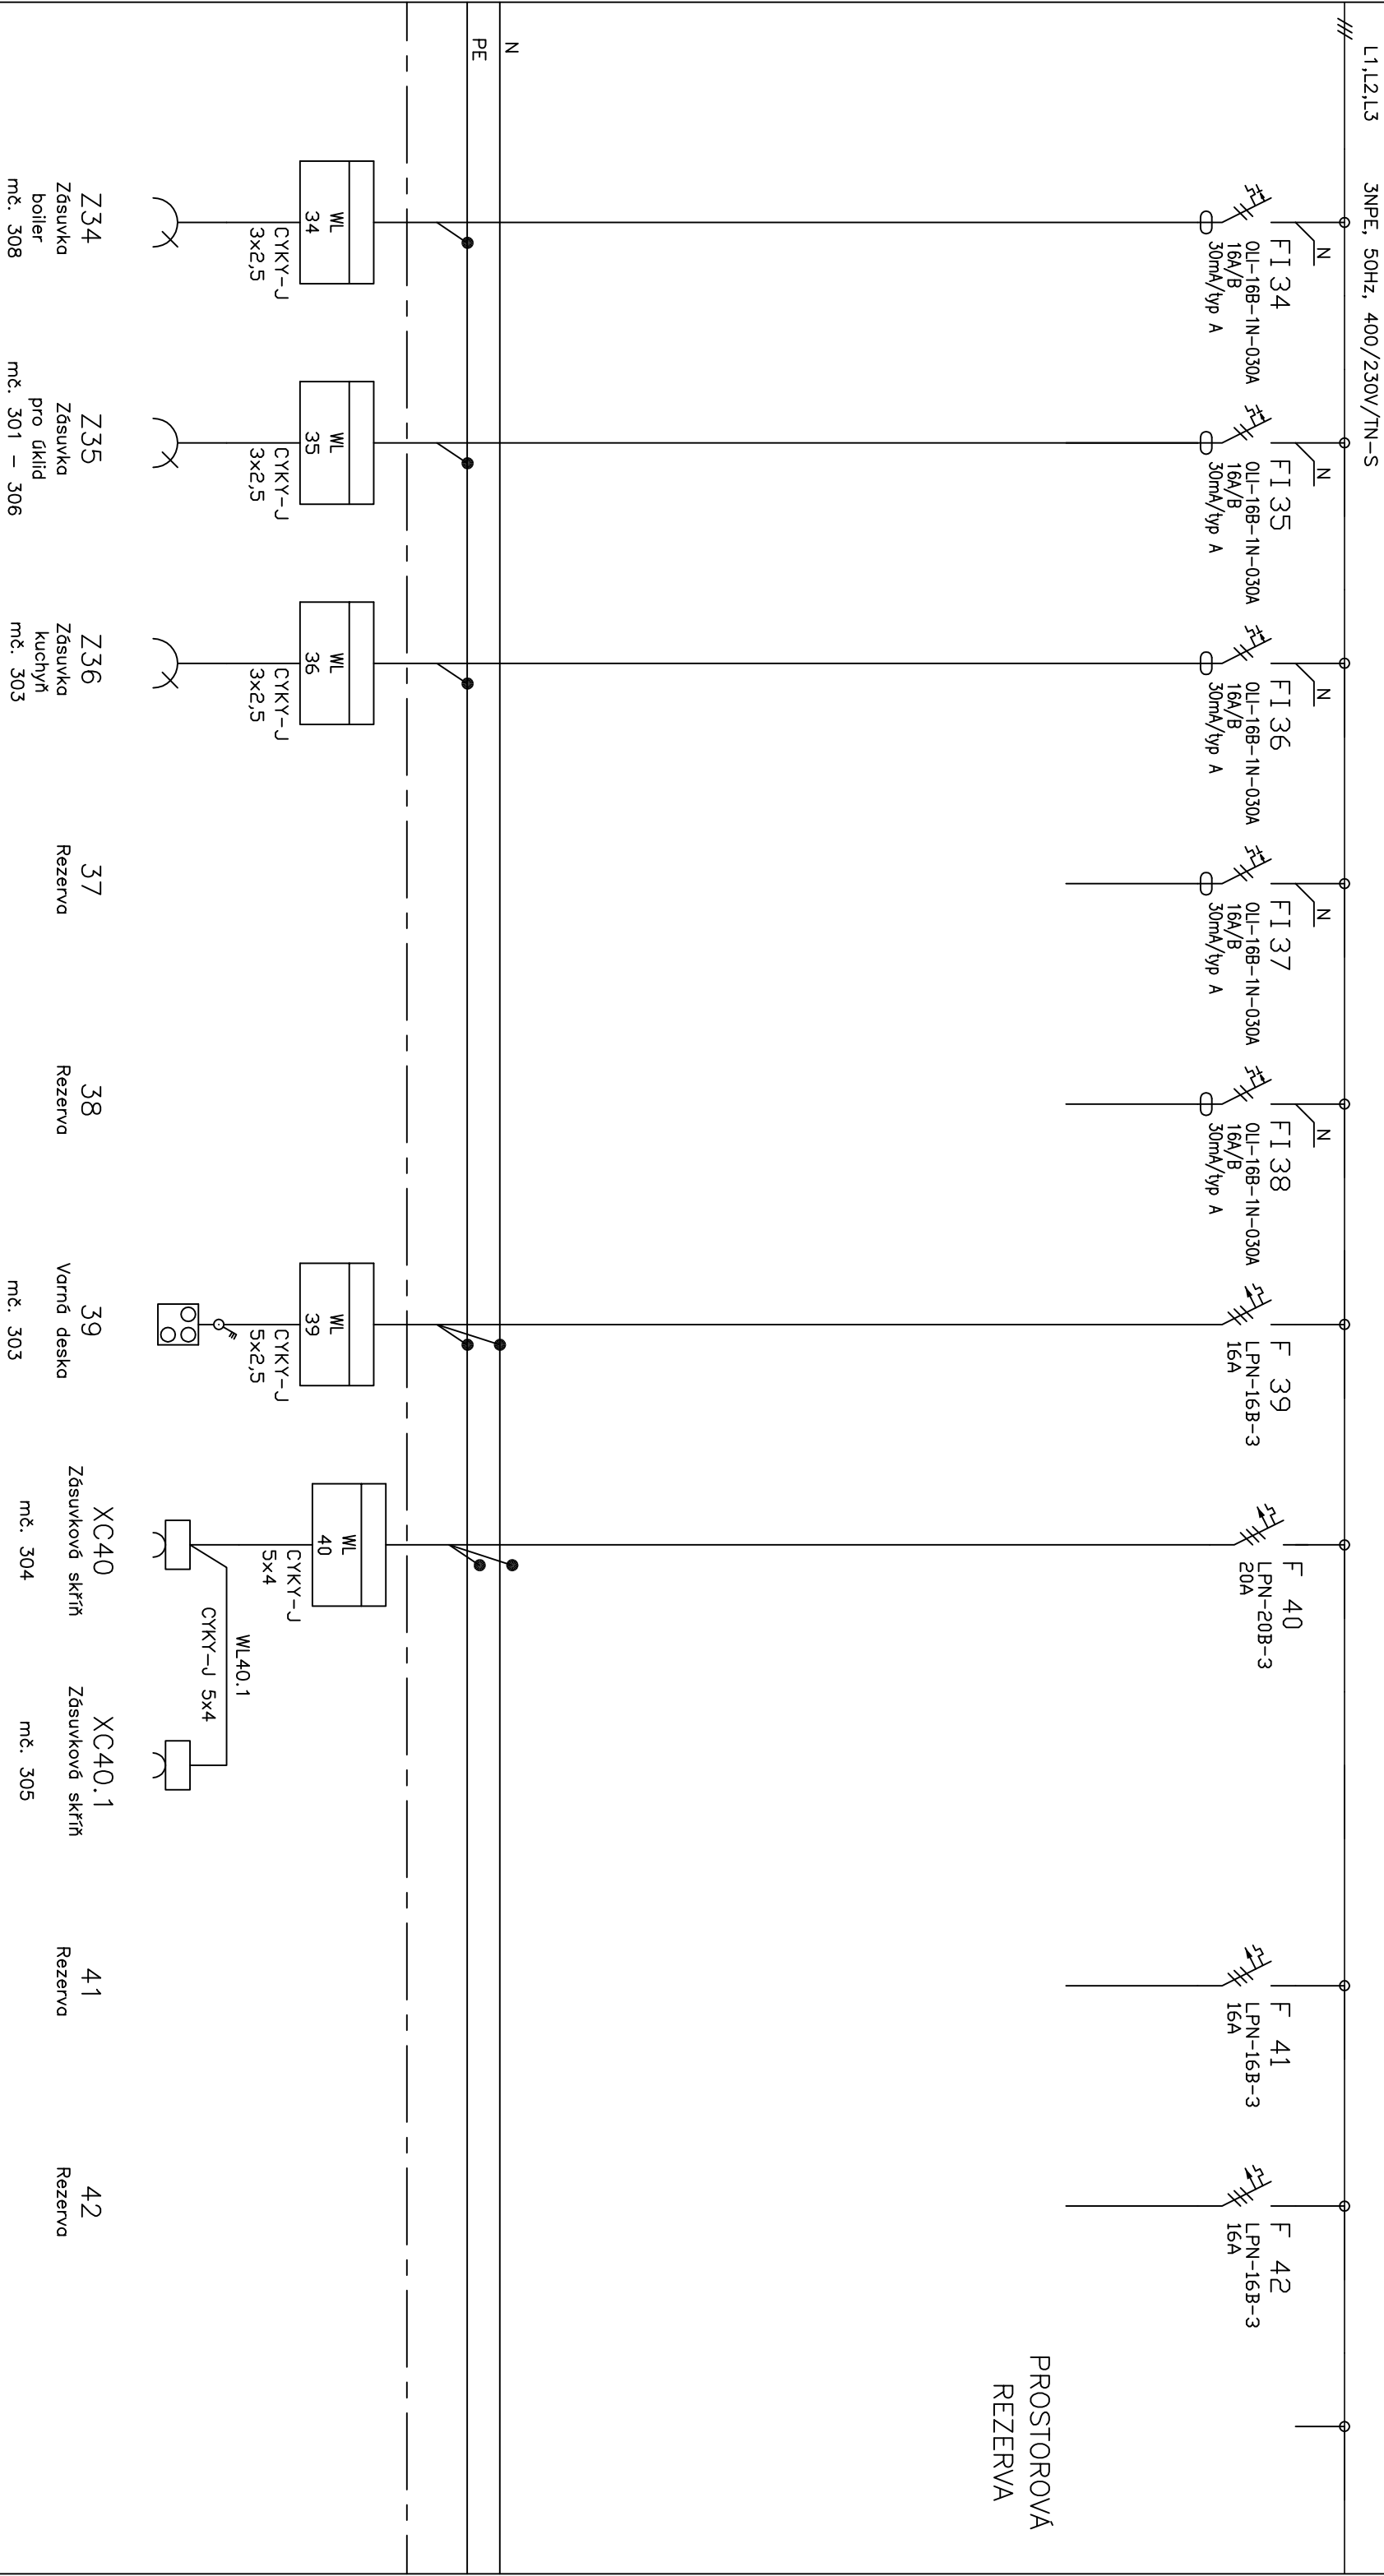

1\*) – ZÁSUVKA BUDE OZNAČENA ŠITKEM S POPISEM, PRO JAKÉ SPOTŘEBIČE JE ZÁSUVKA URČENA.

ROZVÁDĚČ R3		EL. ZAŘÍZENÍ Č.	POLE č.	LIST/Ú
		VÝKRES ČÍSLO:		7
			REVIZE	0