



J 57R1 17° 07' 17", dl.13,83m

VA 5°25'27,39", dl.5,00m

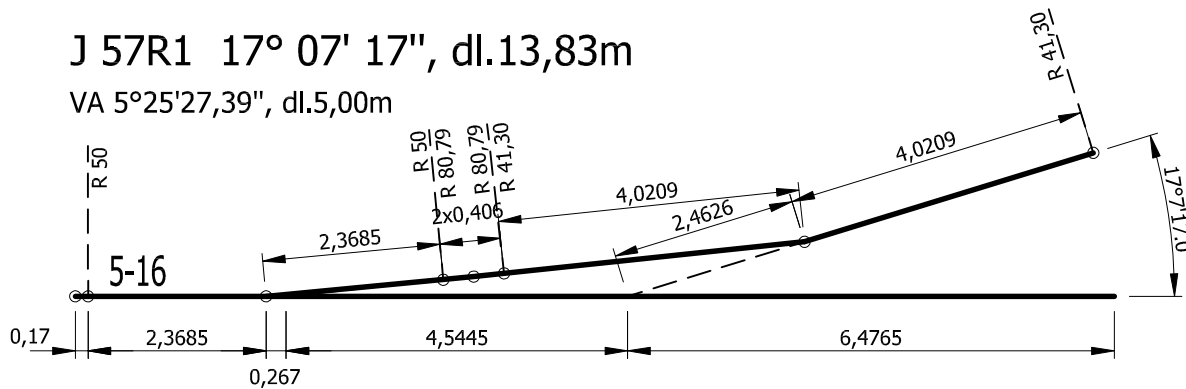


VA 5°25'27,39", dl.5,00m

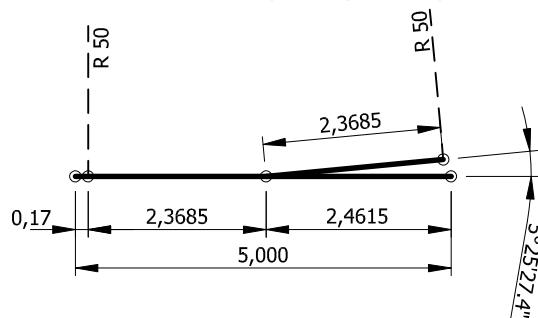



J 57R1 17° 07' 17", dl.15,11m

VA 6°05'31", dl.7,00m

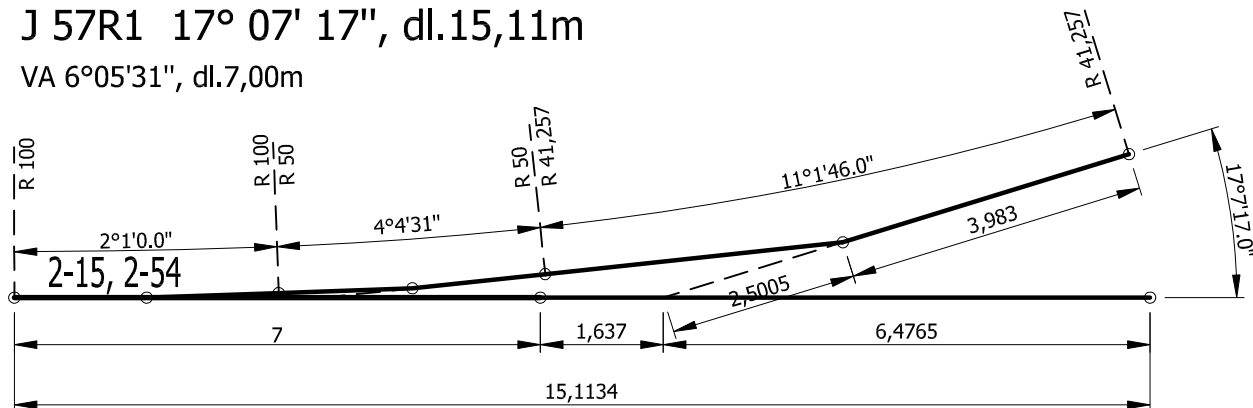

VA 6°05'31", dl.7,00m

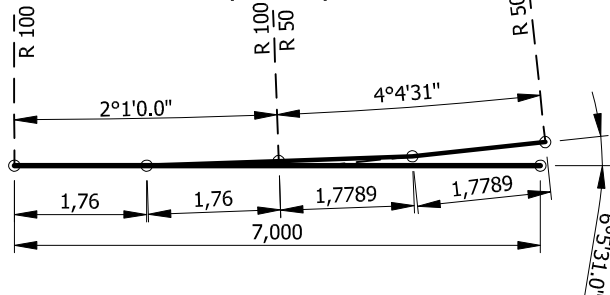

Vypracoval	Kontroloval	Schválil	 DOPRAVNÍ PODNIK OSTRAVA Poděbradova 494/2 702 00 Ostrava-Moravská Ostrava 3301; 3310
Novák	Boháček	Ing. Chovanec	
Místo: Ostrava	Objednatel: DP Ostrava a.s.		
KOLEJOVÉ KONSTRUKCE PRO OPRAVY TRAMVAJOVÝCH TRATÍ 2019 - ČÁST 1 VÝHYBKA e.č. 2-15, 2-54, 5-16 VÝMĚNY e.č. 2-15, 2-54, 5-16			Datum 12/2018 Stupeň - Formát 1xA4
Název:	GEOMETRICKÉ USPOŘADÁNÍ		Měřítko 1:100 č. Výkresu 1