




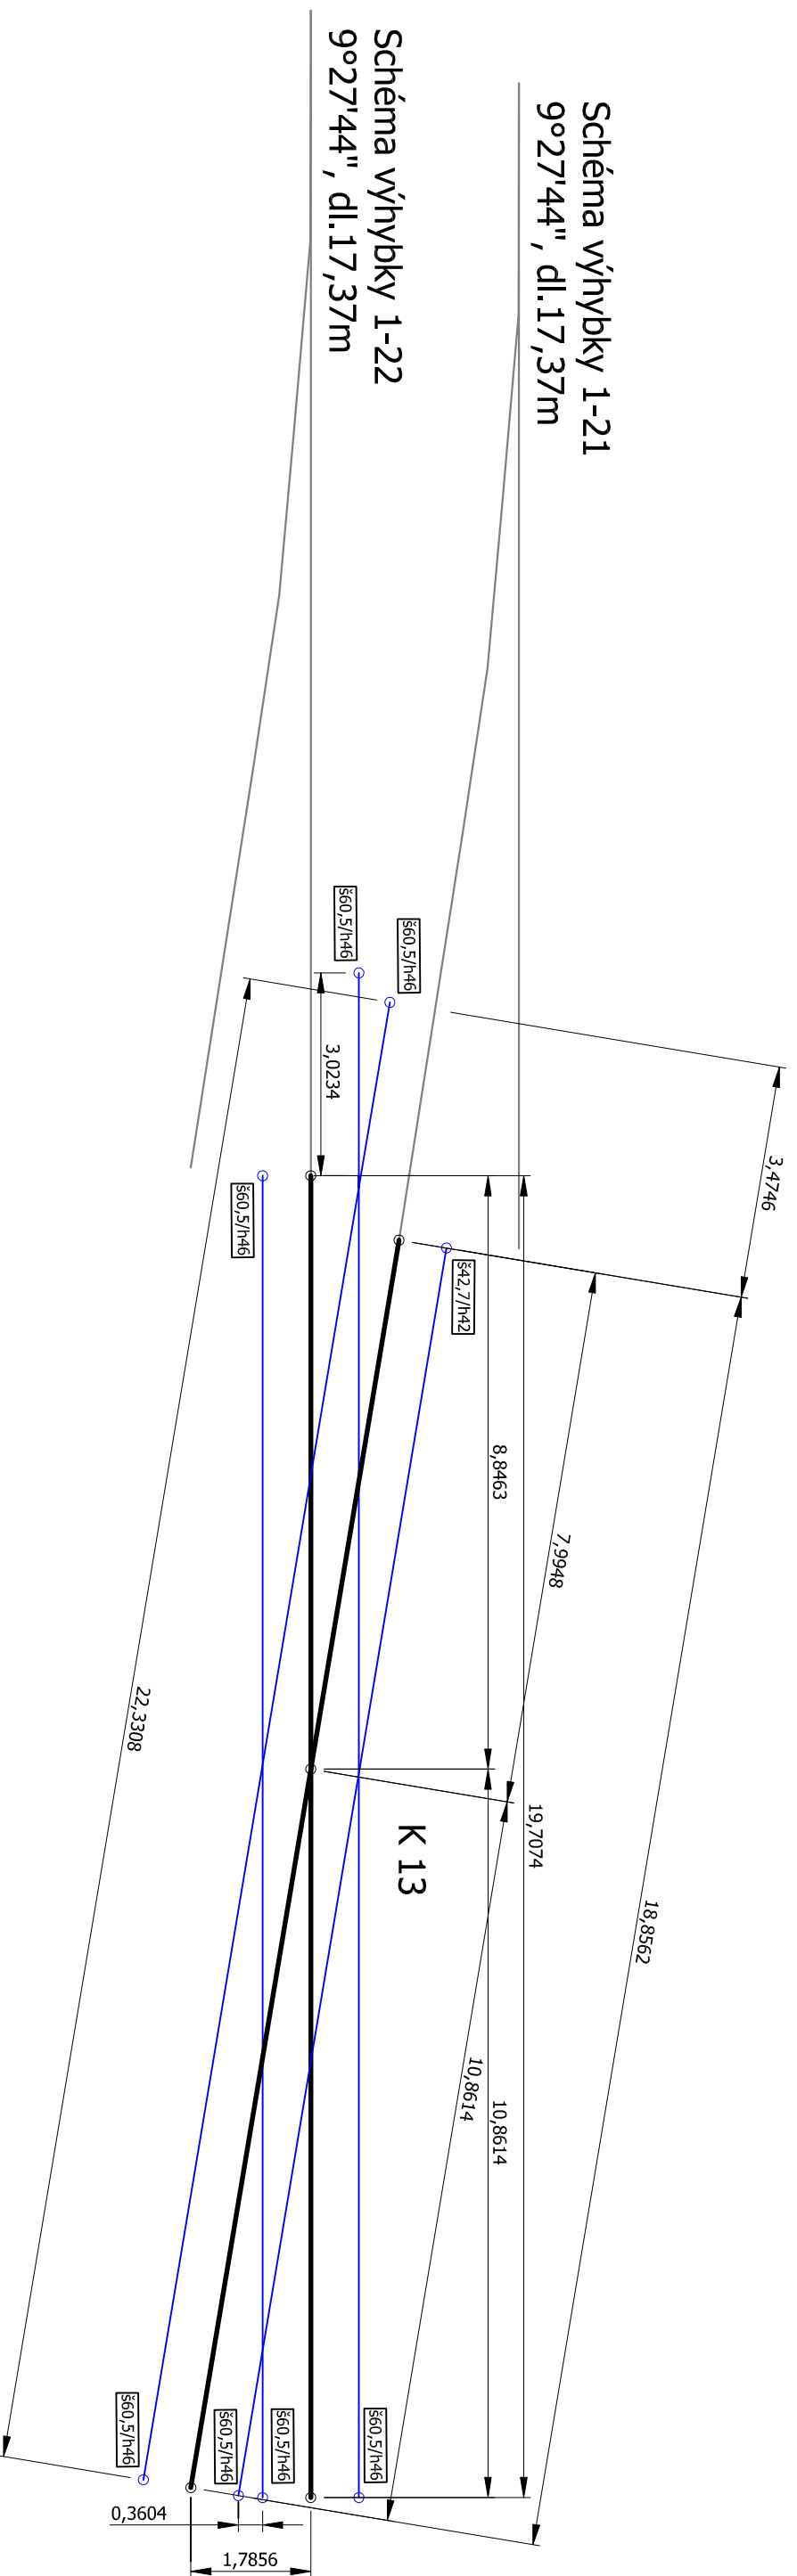

K 57R1 9°27'44" , dl.19,71/18,86m



-  Osy kolejové křižovatky
-  Požadované délky kolejnič
-  Schéma navazujícího stavu

Vypracoval	Kontroloval	Schválil	 DOPRAVNÍ PODNIK OSTRAVA
Novák	Boháček	Ing. Chovanec	
Místo: Ostrava	Objednatel: DP Ostrava a.s.	702 00 Ostrava-Moravská Ostrava 3301.3310	
KOLEJOVÉ KONSTRUKCE PRO OPRAVY TRAMVAJOVÝCH TRATÍ 2019 - ČÁST 1 KOLEJOVÁ KŘIŽOVATKA K 13			
Datum		12/2018	
Stupeň		-	
Formát		2xA4	
Měřítko		č. Výkresu	
1:100		3	
Název: GEOMETRICKÉ USPOŘÁDÁNÍ			