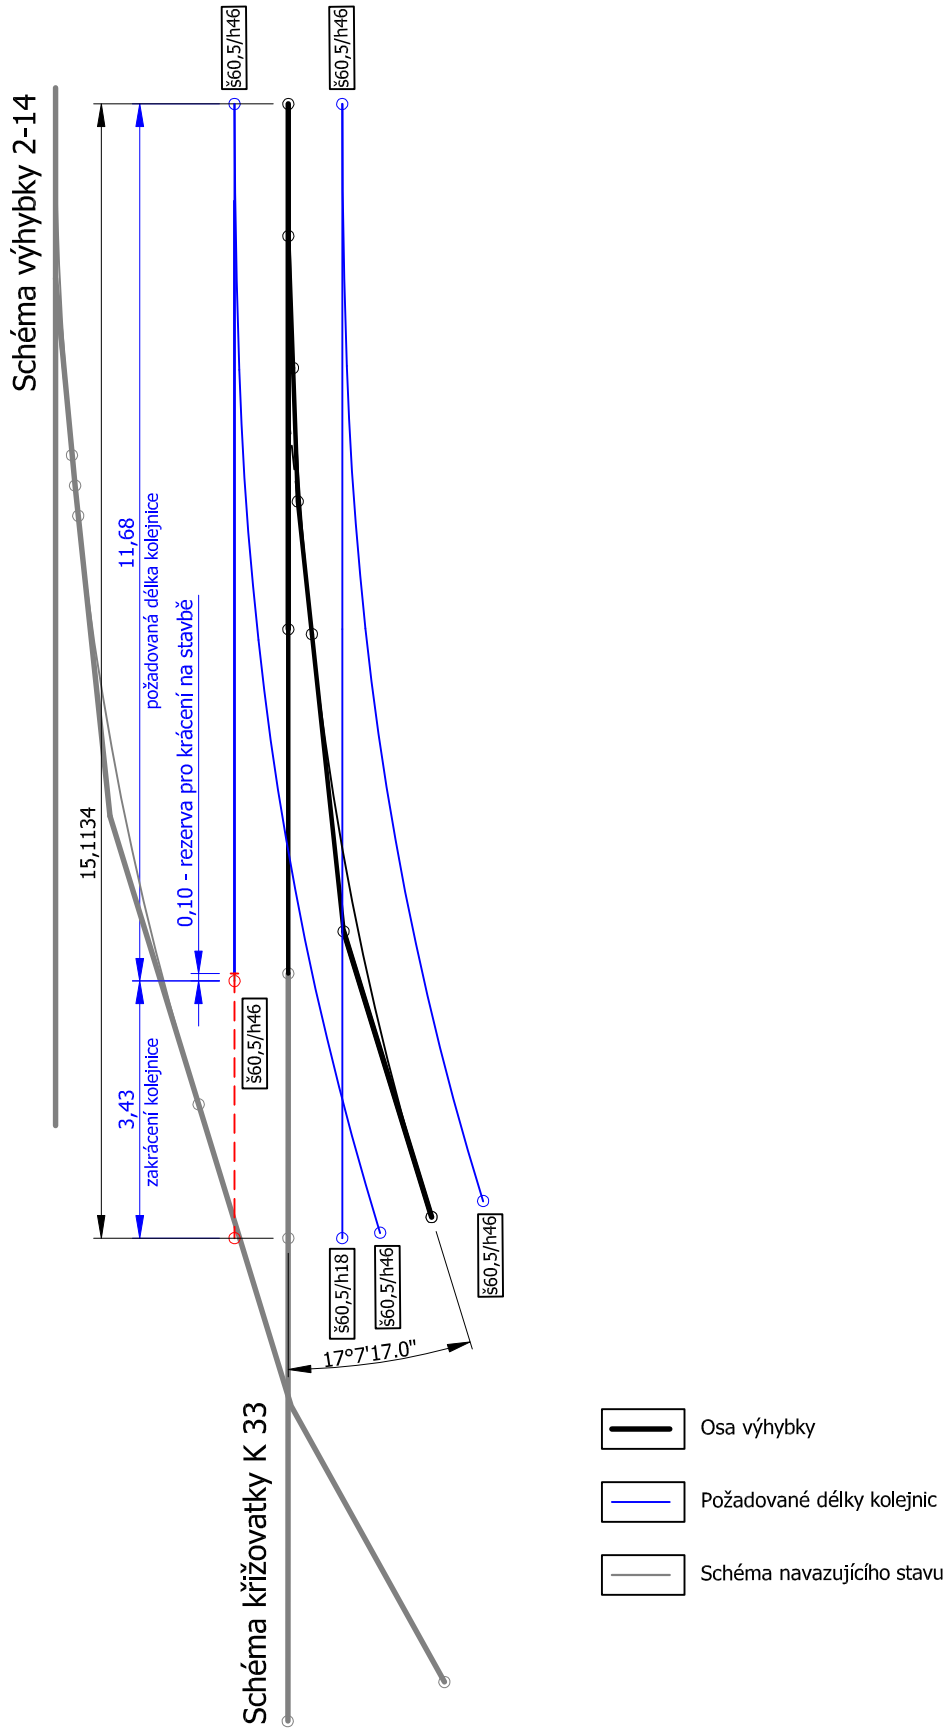

Vypracoval	Kontroloval	Schválil
Novák	Boháček	Ing. Chovanec
Místo: Ostrava	Objednatel: DP Ostrava a.s.	

DOPRAVNÍ PODNIK OSTRAVA
Poděbradova 494/2
702 00 Ostrava-Moravská Ostrava
3301; 3310

KOLEJOVÉ KONSTRUKCE PRO OPRAVY TRAMVAJOVÝCH TRATÍ 2019 -ČÁST 1
VÝHYBKA 2-15

Datum	01/2018
Stupeň	-
Formát	1xA4
Měřítko	1:100
č. Výkresu	4

Název: DETAIL GEOMETRICKÉHO USPOŘÁDÁNÍ