




J 57R1 15°30', dl.13,92m

VA 5°25'27,39", dl.5,00m

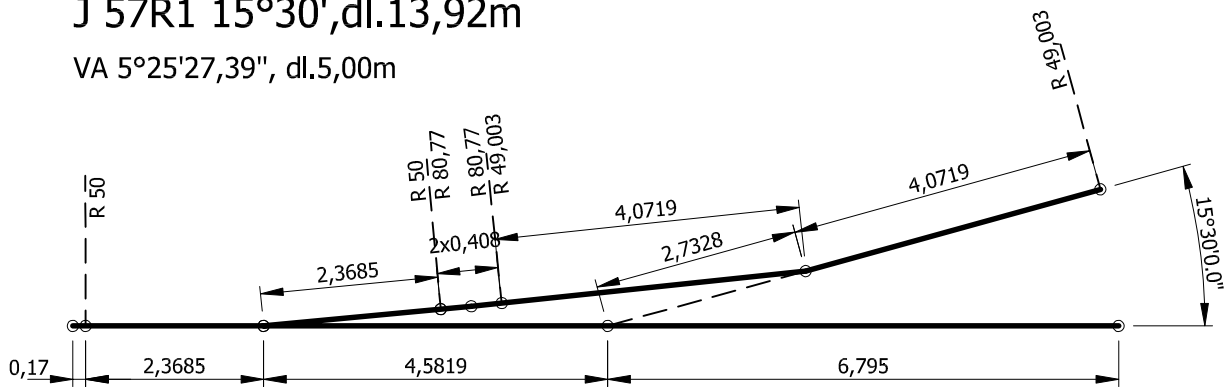

VA 5°25'27,39", dl.5,00m

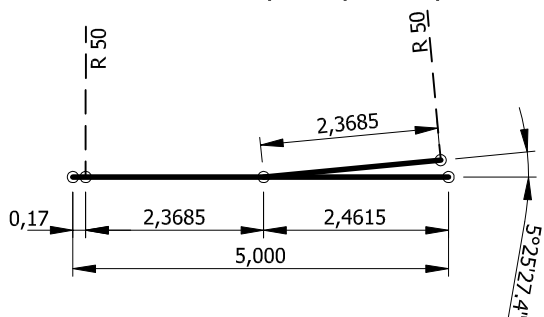

Vypracoval	Kontroloval	Schválil	 DOPRAVNÍ PODNIK OSTRAVA Poděbradova 494/2 702 00 Ostrava-Moravská Ostrava 3301; 3310
Novák	Boháček	Ing. Chovanec	
Místo: Ostrava	Objednatel: DP Ostrava a.s.		
KOLEJOVÉ KONSTRUKCE PRO OPRAVY TRAMVAJOVÝCH TRATÍ 2019 - ČÁST 2 VÝHYBKA e.č. 3-1, 3-2, 3-3, 3-4 VÝMĚNY e.č. 3-1, 3-2, 3-3, 3-4			Datum 01/2019 Stupeň - Formát 1xA4
Název:	GEOMETRICKÉ USPOŘÁDÁNÍ		Měřítko 1:100 č. Výkresu 1