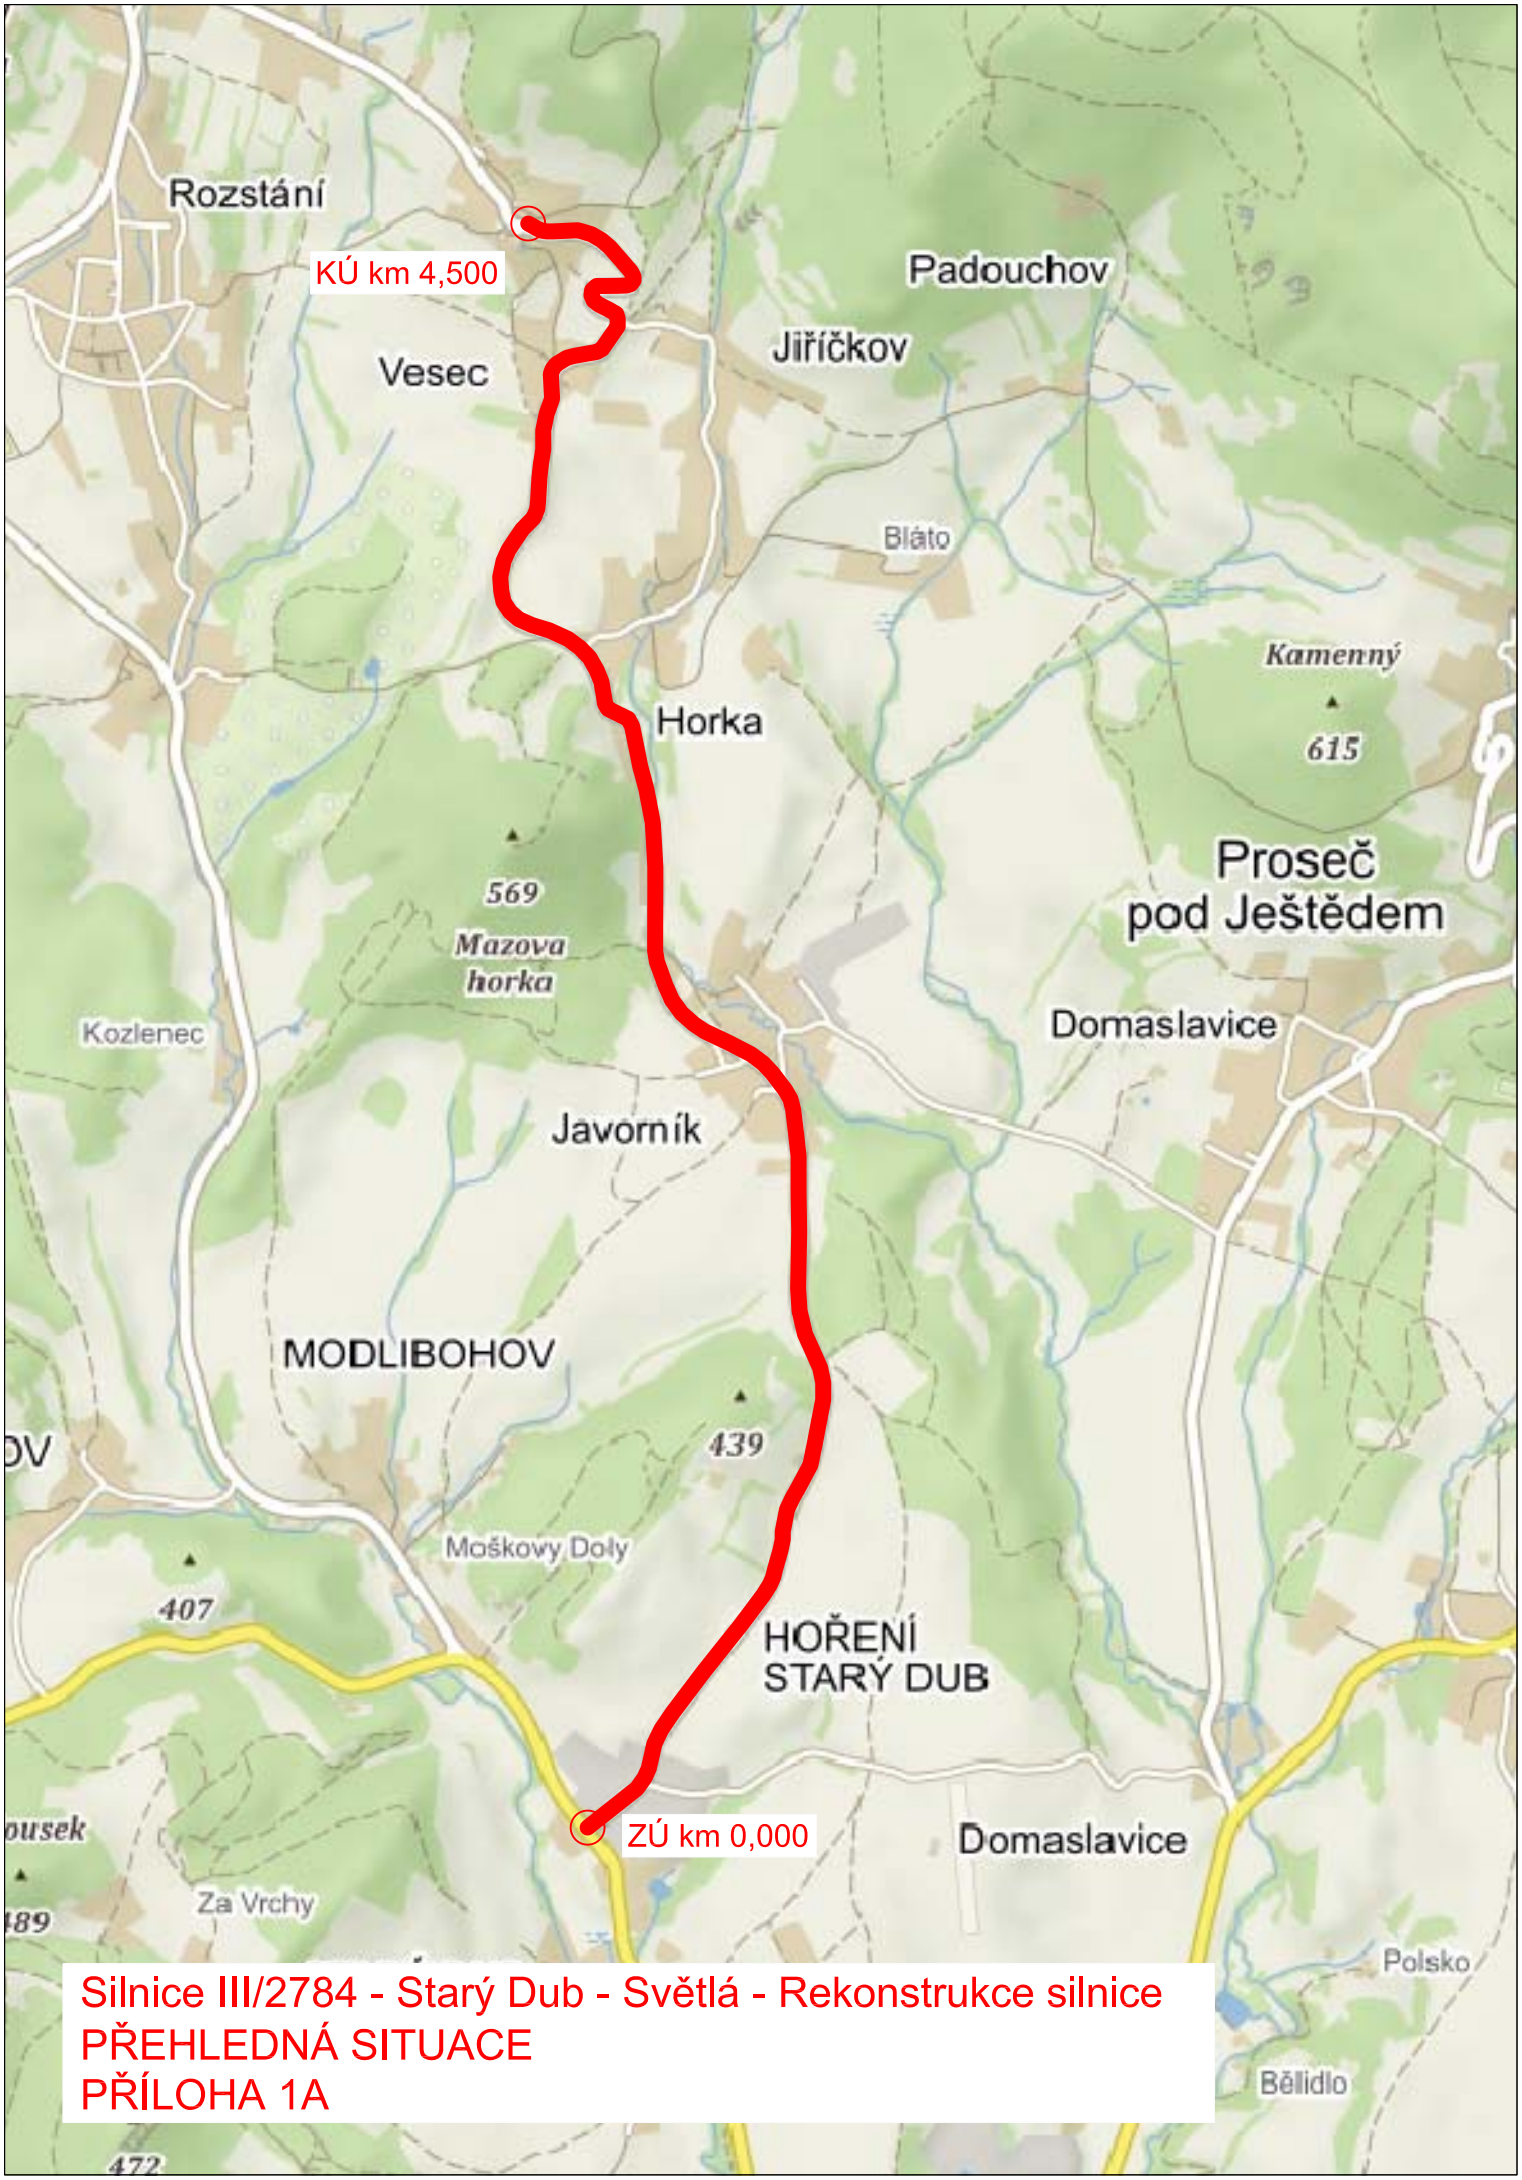

Silnice III/2784 - Starý Dub - Světlá - Rekonstrukce silnice
PŘEHLEDNÁ SITUACE
PŘÍLOHA 1A