



DETAIL ZASTÁVKY AUTOBUSU

DRUH DLAŽBY : DVOUBAREVNÁ MŘÍŽKA Z BETONOVÉ DLAŽBY TL. 60mm

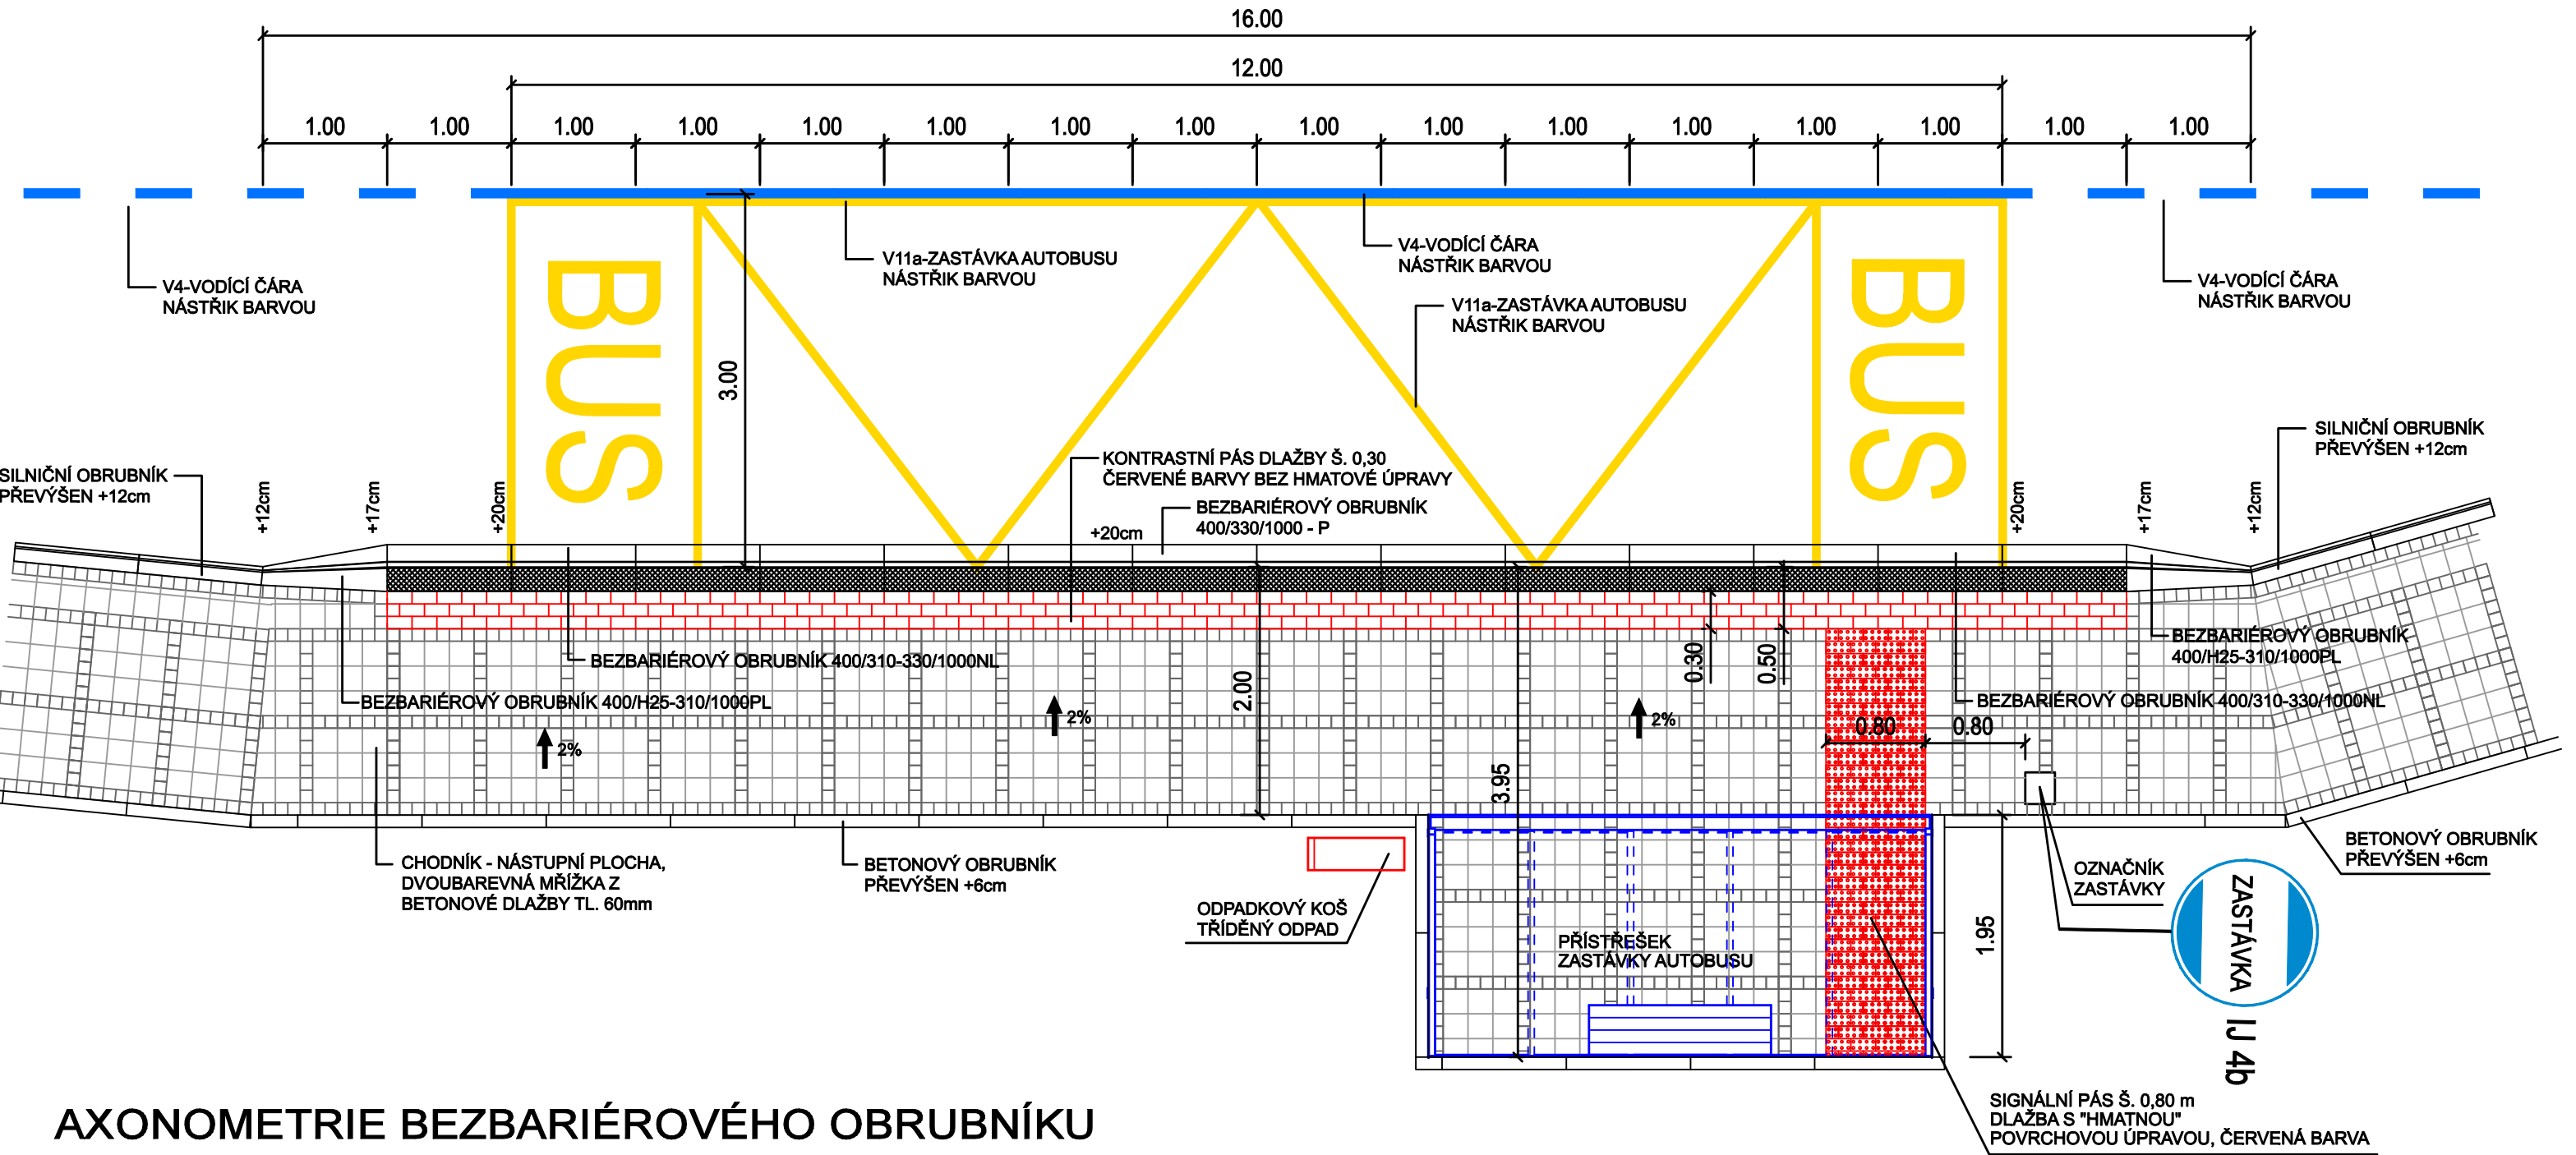

AXONOMETRIE BEZBARIÉROVÉHO OBRUBNÍKU

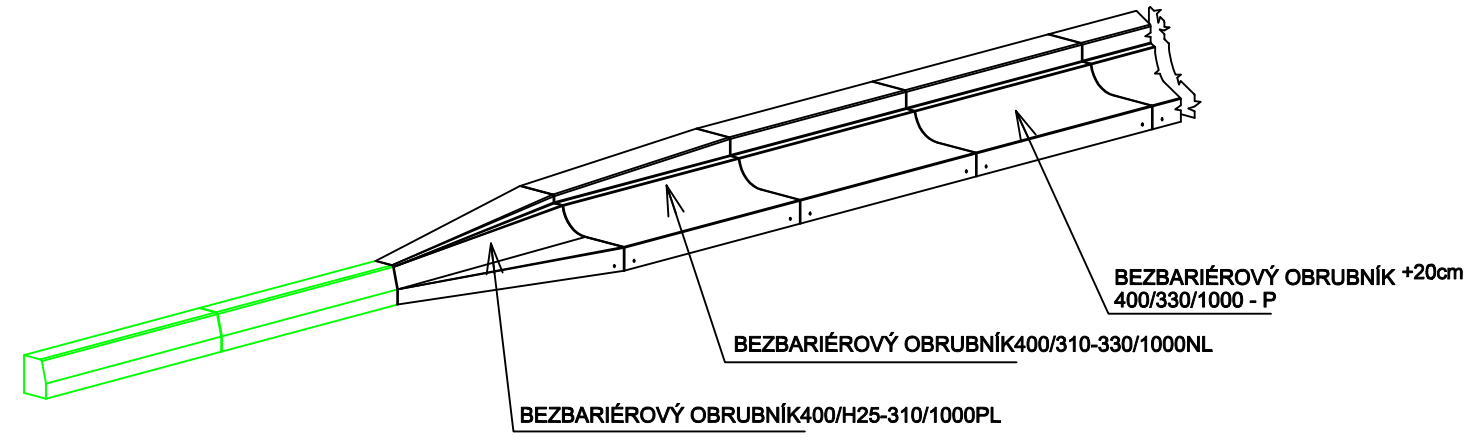

NAVRHOVAL	VYPRACOVAL	Zdeněk Vladyka Na Honech I, 5540, 760 05 - Zlín IČO - 76532232		
ZDENĚK VLADYKA	ZDENĚK VLADYKA			
INVESTOR	Město Uherský Brod, Masarykovo nám. 100, 688 17 Uherský Brod			FORMÁT: 2 A4
STAVBA	REKONSTRUKCE AUTOBUSOVÝCH ZASTÁVEK V UHERSKÉM BRODĚ			ÚČEL: DUR+DSP+DPS
OBJEKT	SO 105 - CENTRUM			DATUM: 01/2016
OBSAH	VZOROVÉ USPOŘÁDÁNÍ AUTOBUSOVÉ ZASTÁVKY, VČ. DRUHU DLAŽBY			ZAK.ČÍSLO: ZV 01-2016
		PROFESE:		
		MĚR.: 1:50	Č.V.: B.3a	Č.REVIZE: