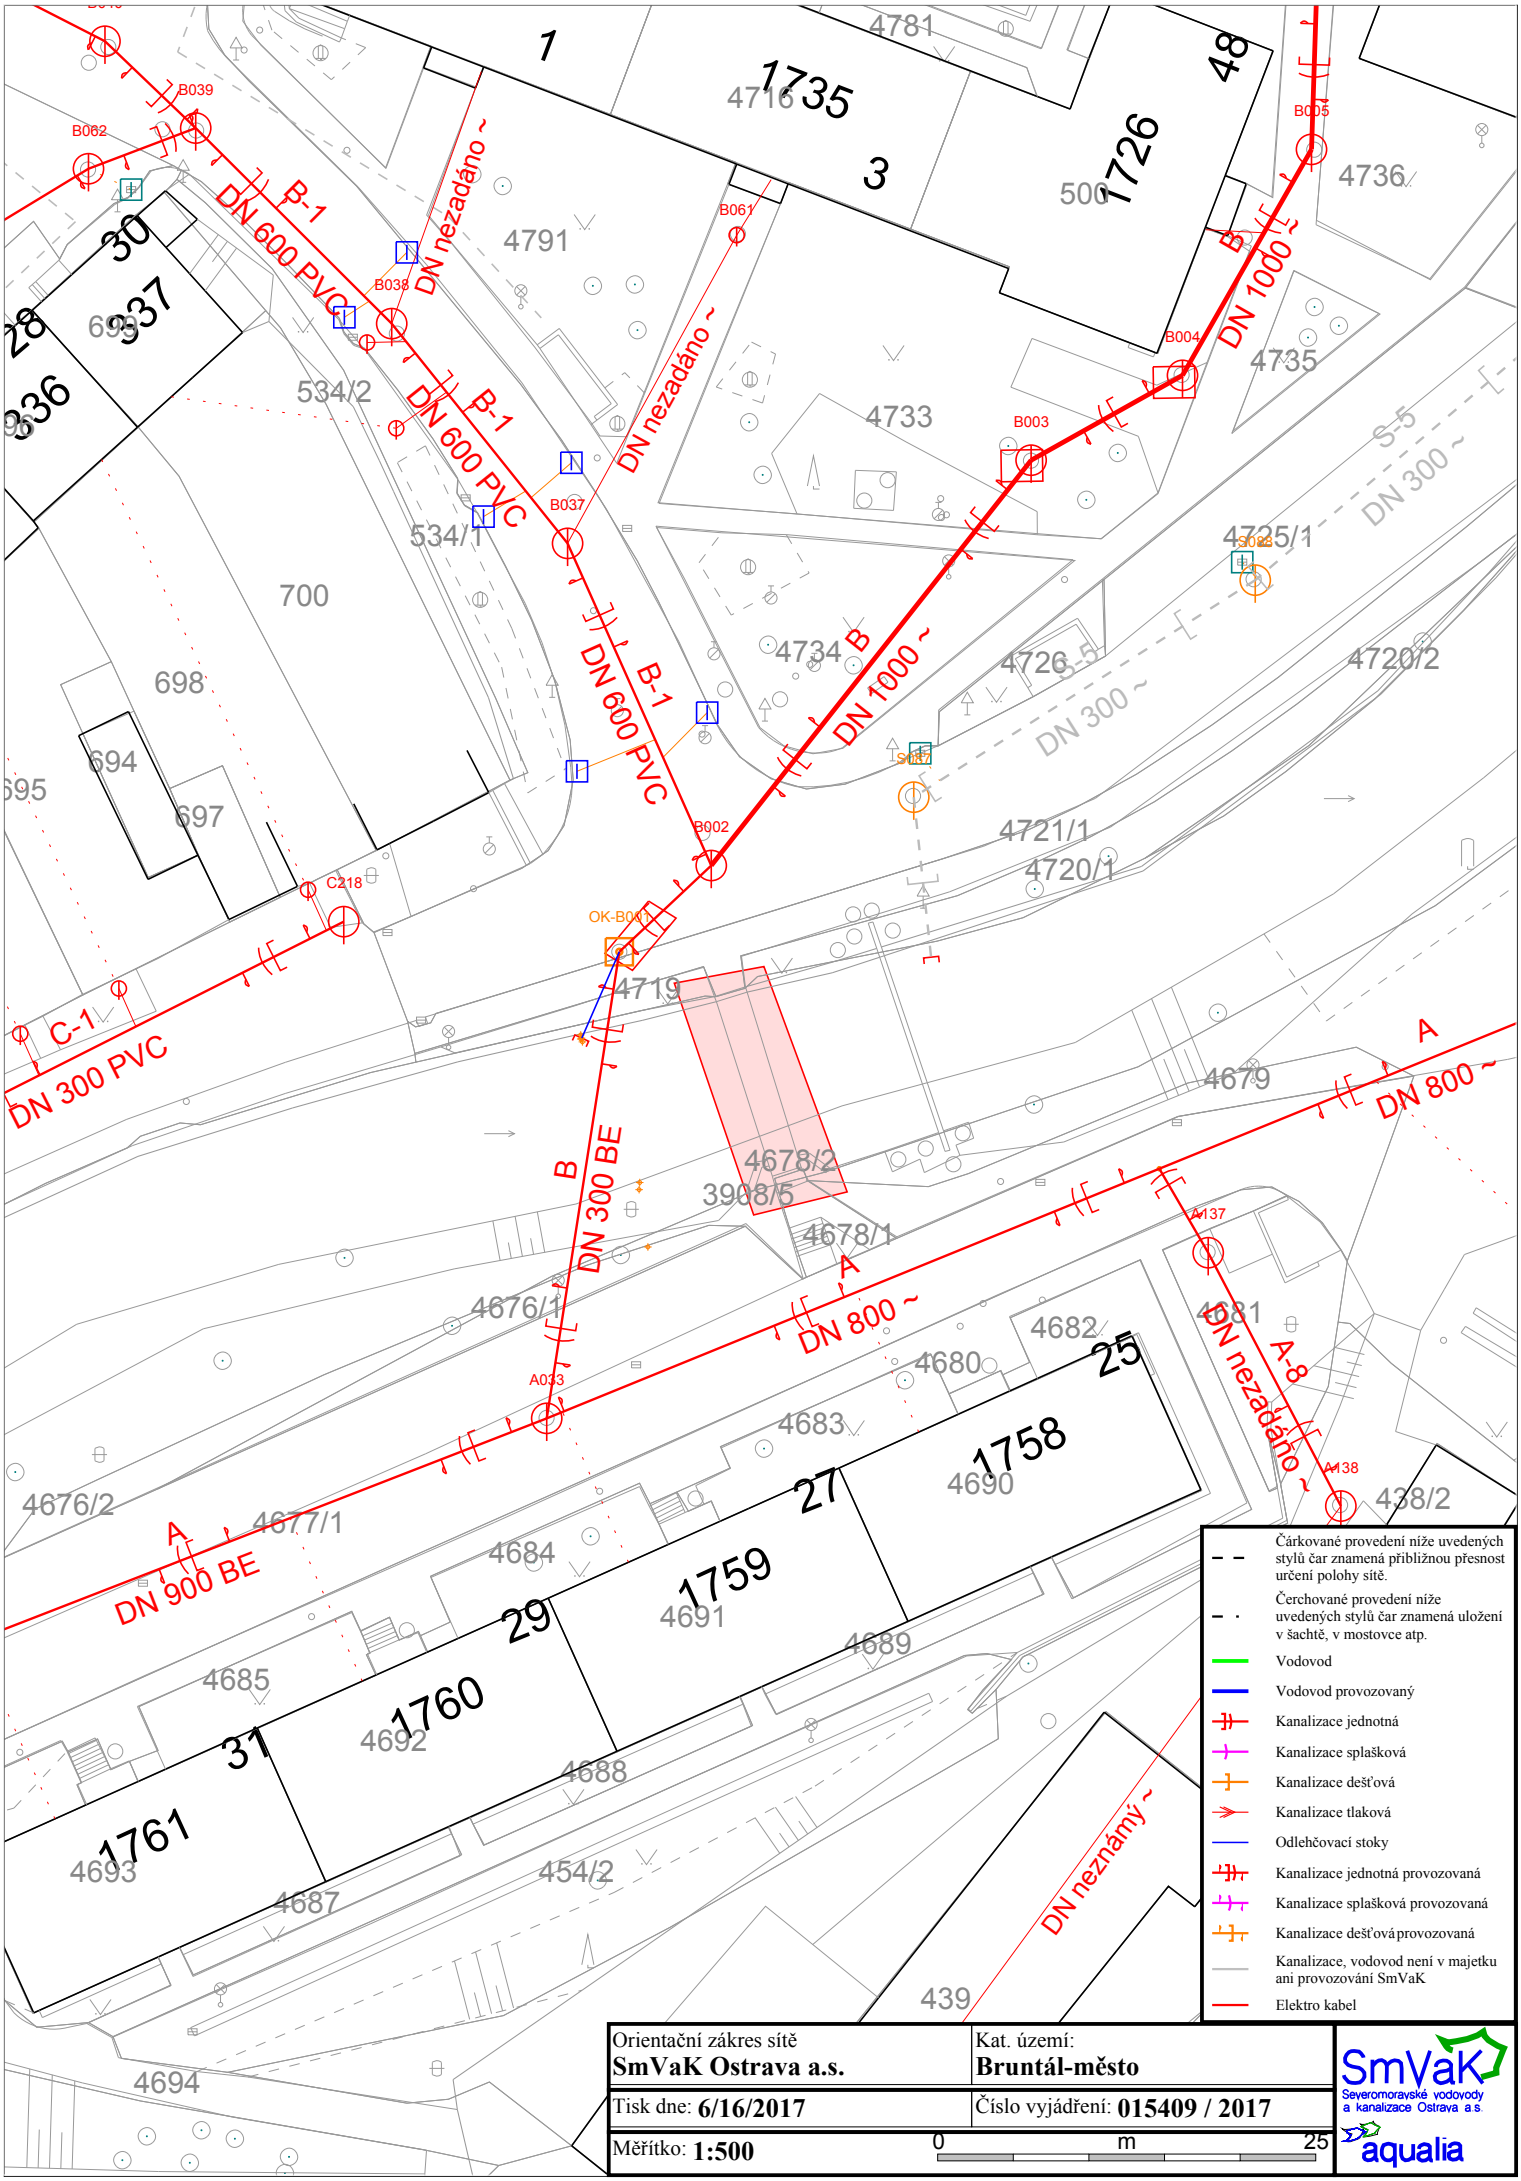

Čárkované provedení níže uvedených stylů čar znamená přibližnou přesnost určení polohy sítě.

Čerchované provedení níže uvedených stylů čar znamená uložení v šachtě, v mostovce atp.

- Vodovod
- Vodovod provozovaný
- Kanalizace jednotná
- Kanalizace splašková
- Kanalizace dešťová
- Kanalizace tlaková
- Odlehčovací stoky
- Kanalizace jednotná provozovaná
- Kanalizace splašková provozovaná
- Kanalizace dešťová provozovaná
- Kanalizace, vodovod není v majetku ani provozování SmVaK
- Elektro kabel

Orientační zákres sítě **SmVaK Ostrava a.s.**	Kat. území: **Bruntál-město**
Tisk dne: **6/16/2017**	Číslo vyjádření: **015409 / 2017**
Měřítko: **1:500**	0 m 25

SmVaK Severomoravské vodovody a kanalizace Ostrava a.s.

aqualia