



Vaše Čj.:

Ze dne: 05.04.2017

Naše Čj.: T 034-17/ 134

Tel: 554 774 239

Fax: 554 774 223

E-mail: pavel.krpec@teplobr.cz

Bruntál dne: 7.4.2017

HV-Projekt  
Ing. Jan Hvorecký  
Železná 10

793 26 Vrbno p. Pradědem

### Vyjádření k existenci inženýrských sítí

Na základě Vaší žádosti ze dne 5.4.2017 a vyznačení zájmového území (Bruntál, ul. Květná a lidická parc. č. 3908/1 v k.ú. Bruntál-město) na přiloženém mapovém podkladě Vám sdělujeme, že Váš záměr stavby „**Rekonstrukce lávky pro pěší přes Černý potok mezi ulicemi Květná-Lidická v Bruntále**“ pro stavebníka Město Bruntál, ve výše uvedené lokalitě se **nedotýká** zájmů společnosti TEPLO BRUNTÁL a.s. a proto souhlasíme s realizací stavby. Situaci si ponecháváme pro spis jako doklad tohoto vyjádření. Toto vyjádření je platné 2 roky od data vydání a slouží jako podklad pro zpracování projektové dokumentace pro potřeby územního či stavebního řízení.

S pozdravem



Ing. Luboš Trnavský  
ředitel společnosti

TEPLO BRUNTÁL a.s.  
Šmilovského 659/6, 792 01 Bruntál  
IČ: 253 50 676 DIČ: CZ25350676

-8-

Přílohy: Situace zájmového území

Společnost je zapsána v Obchodním rejstříku, vedeným Krajským soudem v Ostravě, oddíl B, vložka 1345

Bankovní spojení:  
KB Bruntál č. ú.: 4008771/0100

IČ: 253 50 676  
DIČ: CZ25350676


www.teplobr.cz

Telefon ústředna 554774224




# C.1 Situační výkres širších vztahů

M 1:10000

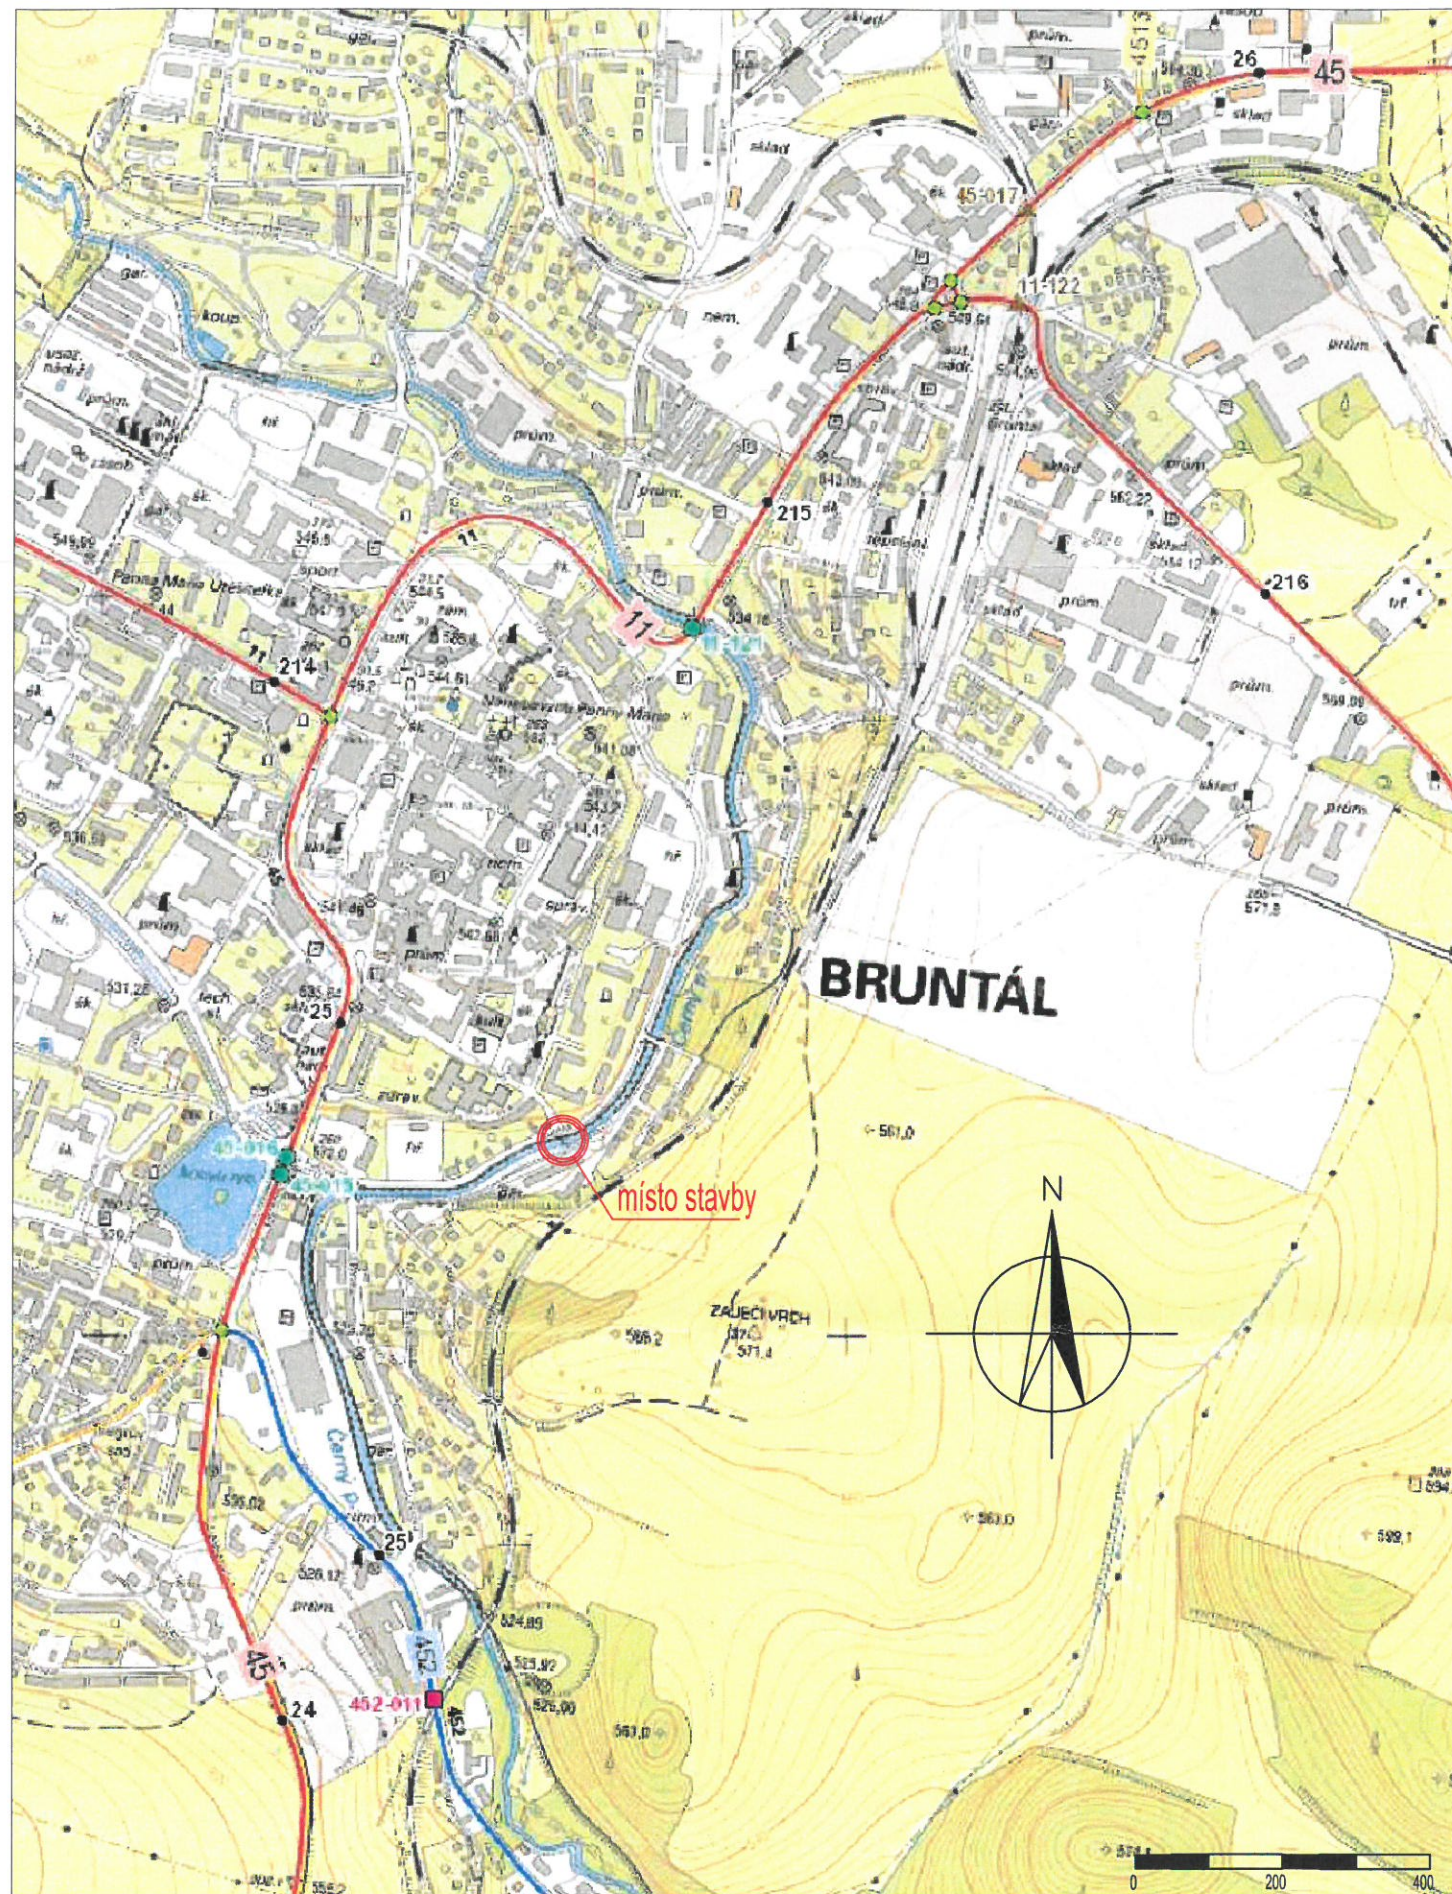

M 1:2000

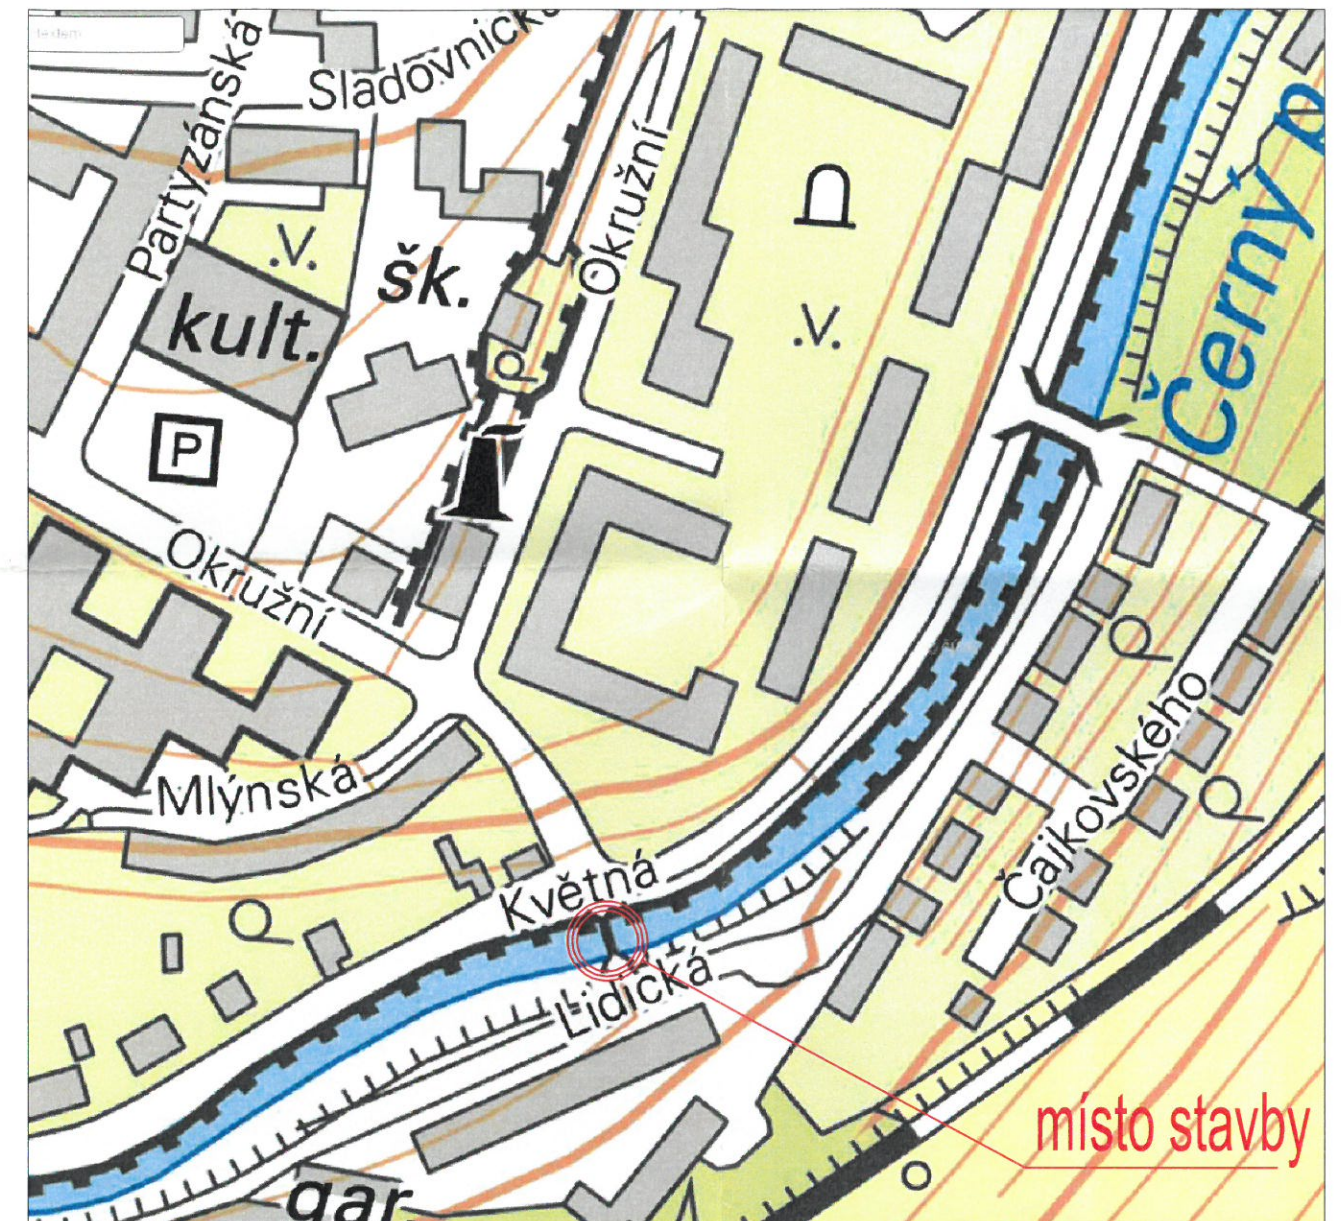

TEREZ BRUNTÁL a.s.  
Šmilovského 659/6, 792 01 Bruntál  
IČ: 253 50 676 DIČ: CZ25350676

7. 04. 2017

NEVODĚ K DŮČENÍ

SOUŘADNICOVÝ SYSTÉM: S-JTSK  
VÝŠKOVÝ SYSTÉM: Bpv

ODPOVĚDNÝ PROJEKTANT	ING. PAVEL MIKULÁŠTÍK	<b>www.hv-projekt.cz</b> projekty pozemních komunikací Ing. Jan Hvorecký Železná 110 793 26 Vrbno pod Pradědem IČ: 76193578
VYPRACOVAL	ING. JAKUB DOKULIL	
KONTROLOVAL	ING. PAVEL KALÍŠEK	
KRAJ, OBEC	MORAVSKOSLEZSKÝ, Bruntál	
INVESTOR	Město Bruntál, Nádražní 994/20, 792 01 Bruntál	
NÁZEV AKCE	Rekonstrukce lávky pro pěší přes Černý potok mezi ulicemi Květná - Lidická v Bruntále	
NÁZEV VÝKRESU	SITUAČNÍ VÝKRES ŠIRŠÍCH VZTAHŮ	
DATUM	DUBEN 2016	Č. SOUPRAVY Č. PŘÍLOHY C.1
FORMÁT	2xA4	
MĚŘITKO	1:10 000, 1:2 000	
STUPEŇ PD	DŮR	