



PŘÍČNÉ ŘEZY, M. 1:50

OPĚRNÁ ZÍDKA (A) (B)

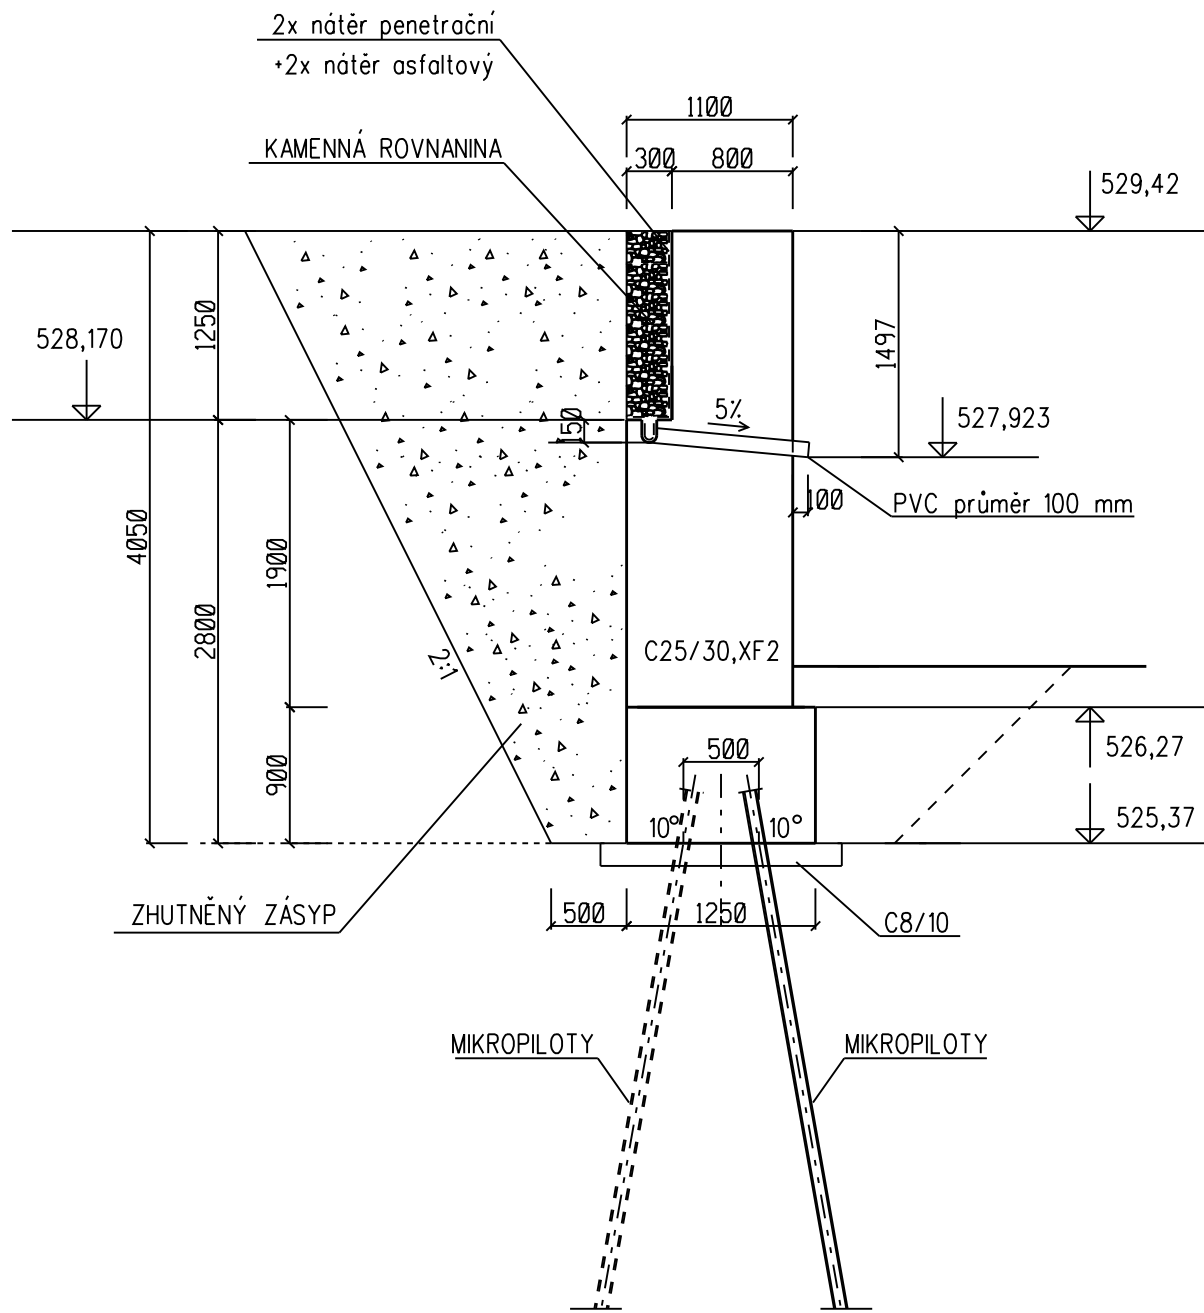

OPĚRNÁ ZÍDKA (C) (D)

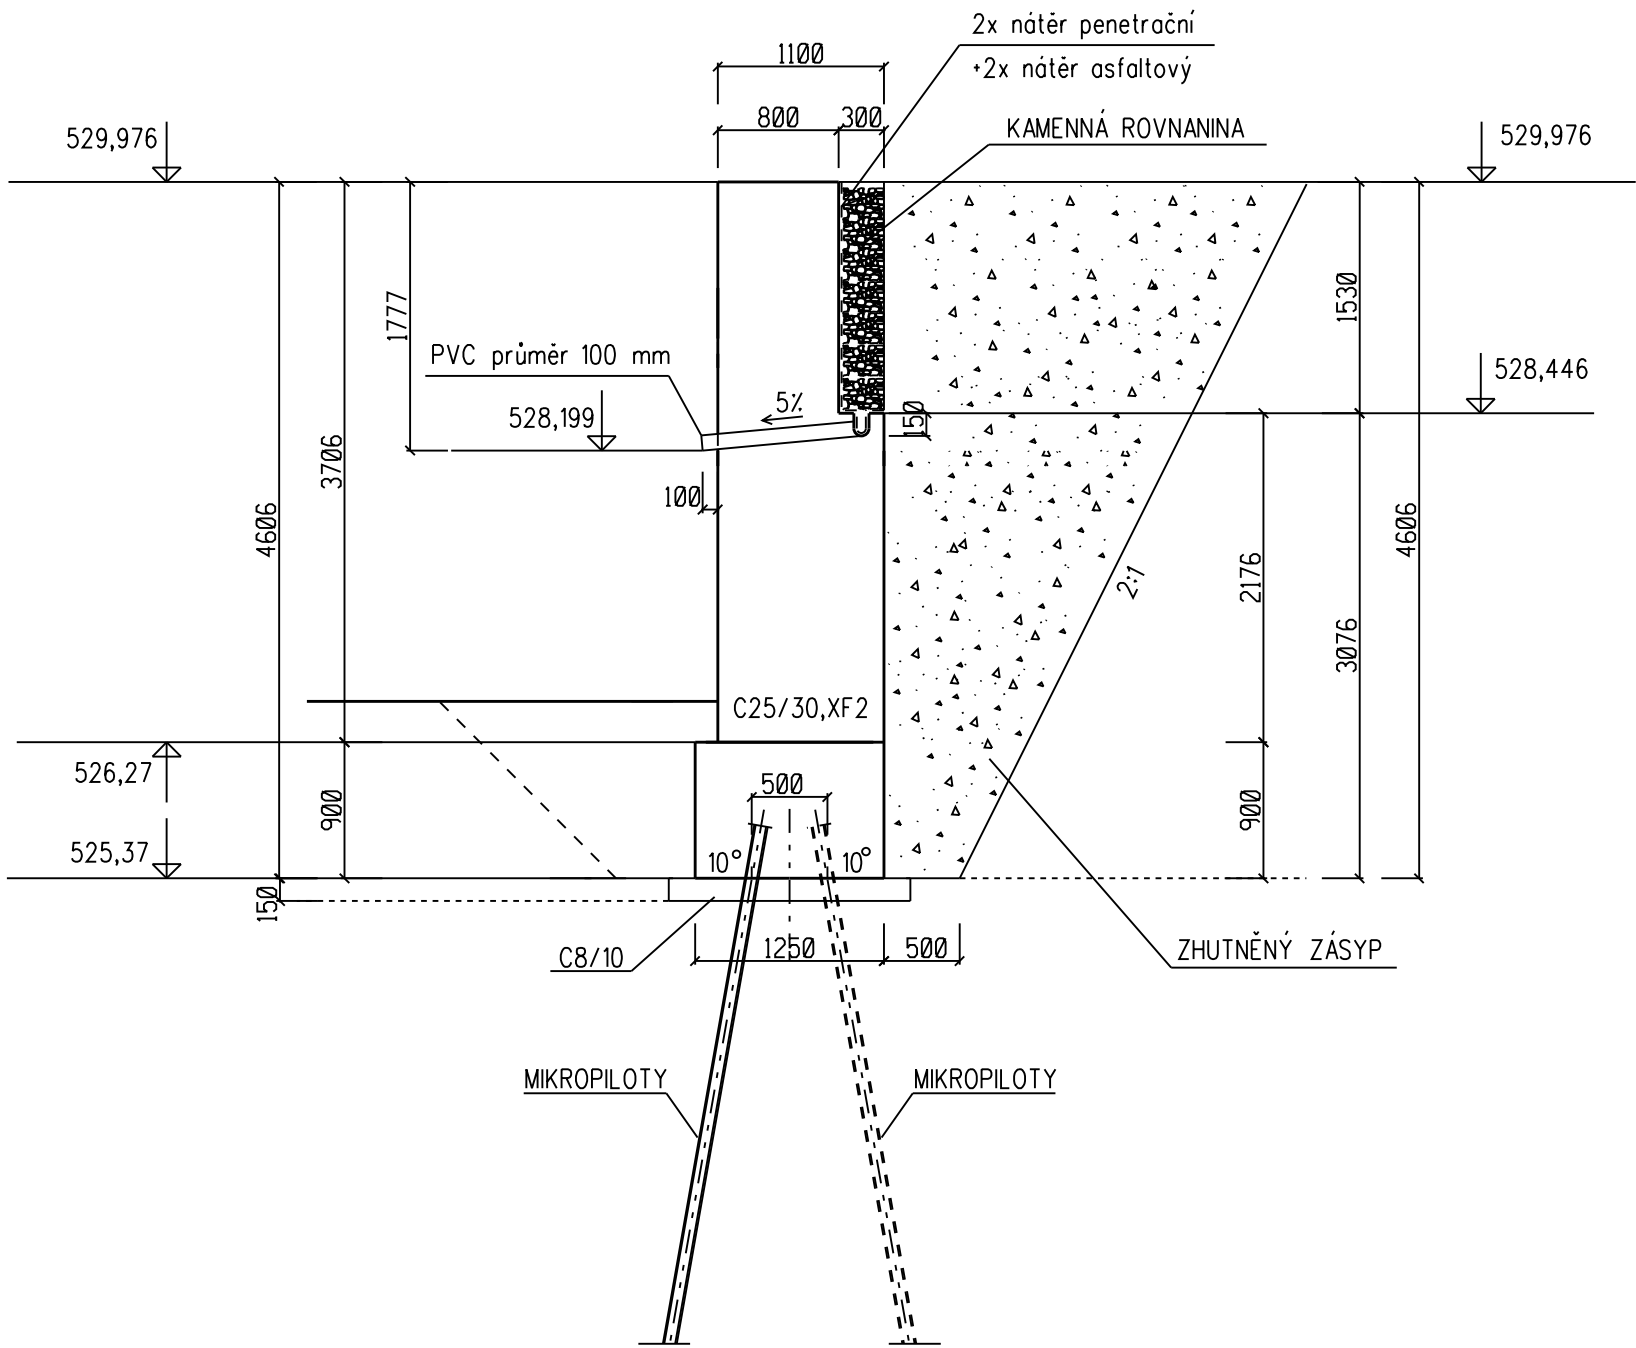

Zodp. projektant:	Vypracoval:	Kreslil:	ING. JIŘÍ VÍTEK STAVEBNÍ PROJEKCE OLOMOUC, Hněvotínská 50	
Ing. Jiří Vítek	Ing. Jiří Vítek	Ing. Jiří Vítek		
MěÚ: Bruntál	KrÚ: Moravskoslezský		Formát:	3,5 x A4
Objednatel: Město Bruntál, Nádražní 994/20, 792 01 Bruntál			Datum:	XII.2018
Akce: MOST PŘES ČERNÝ POTOK NA MK UL. KVĚTNÁ - UL. LIDICKÁ			Číslo zakázky:	31032017
			Měřítko:	1 : 50
Objekt: SO 201 STAVBA NOVÉHO MOSTU			Stupeň dokumentace:	Výtisk číslo:
Příloha: OPĚRNÉ ZDI - PŘÍČNÉ ŘEZY			DPS	
			Příloha číslo:	10B