


C.5 PŘÍČNÉ ŘEZY

Příčný řez NK v ose ul. OP2

1:25


B

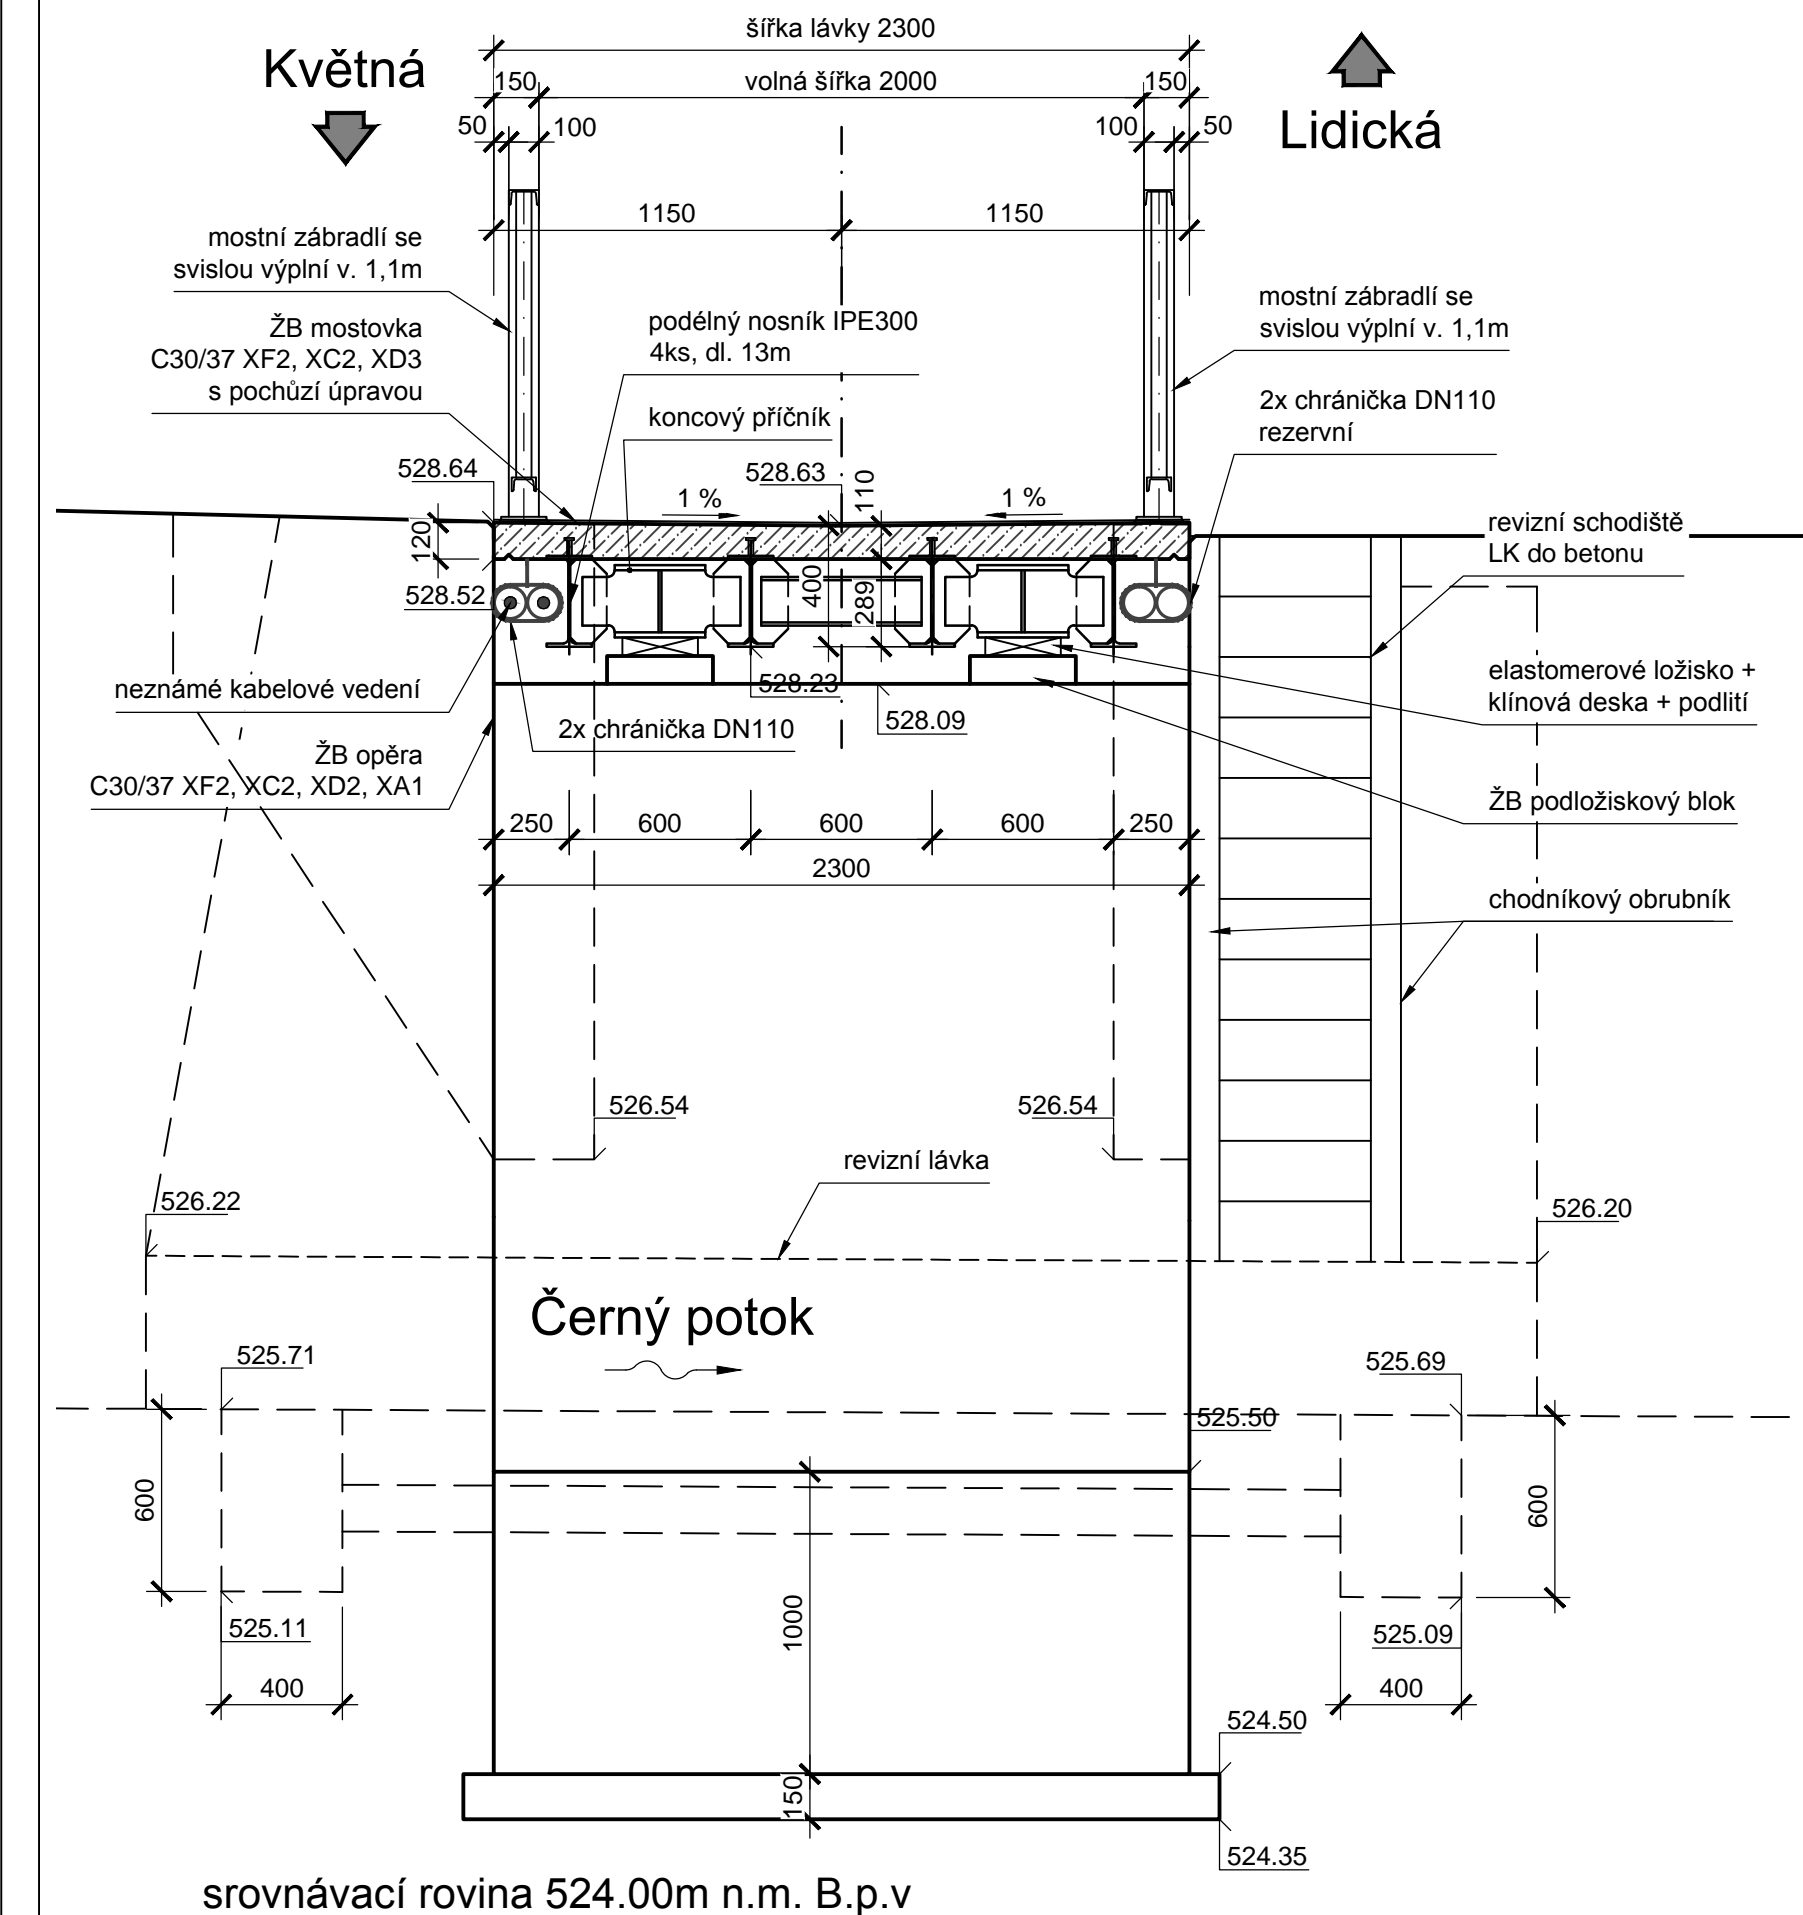

Příčný řez v polovině rozpětí


1:25

A

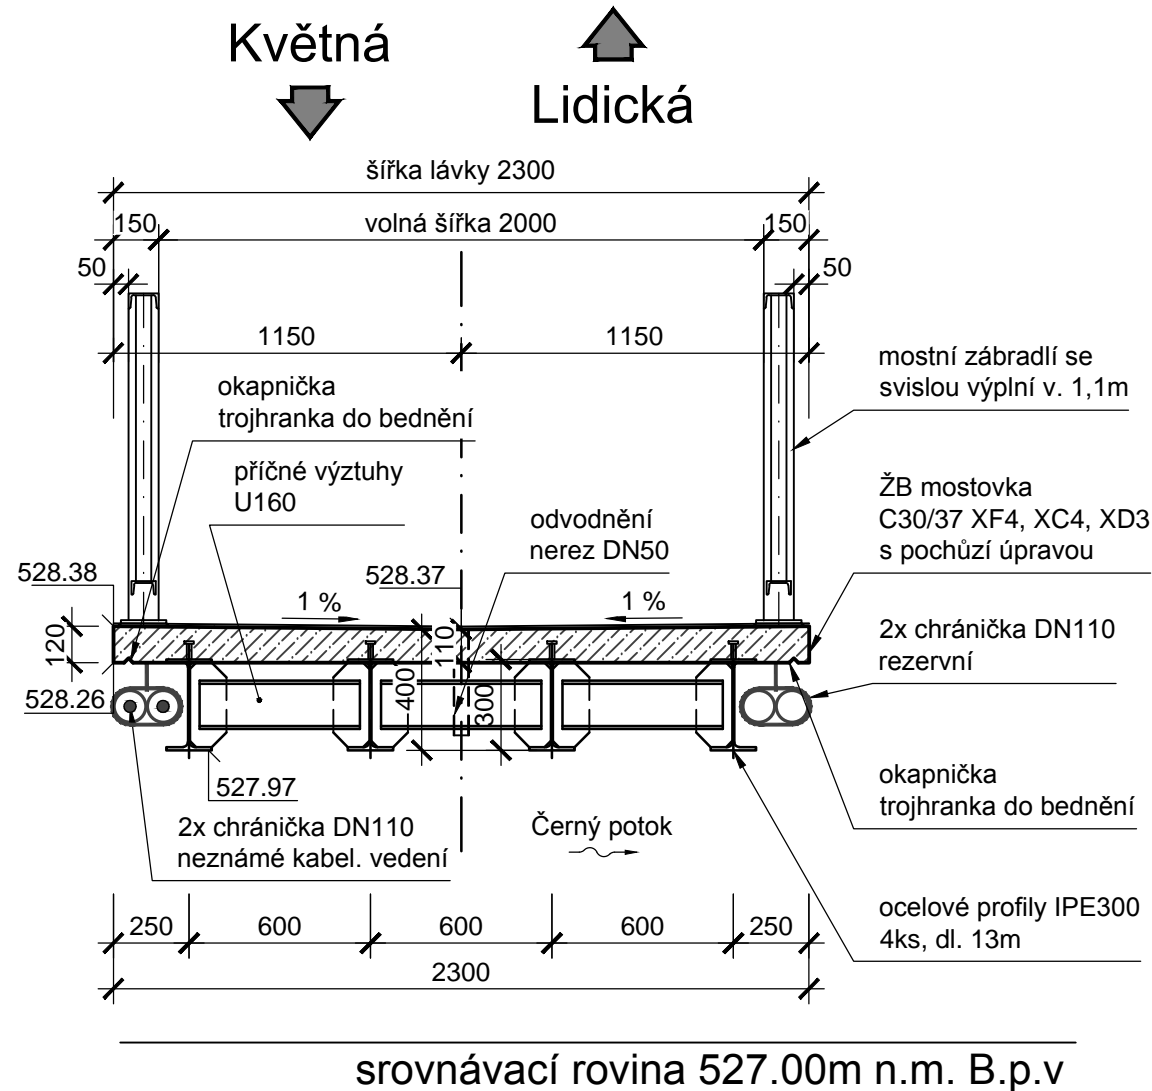

Vzorový řez - úprava chodníku


1:50

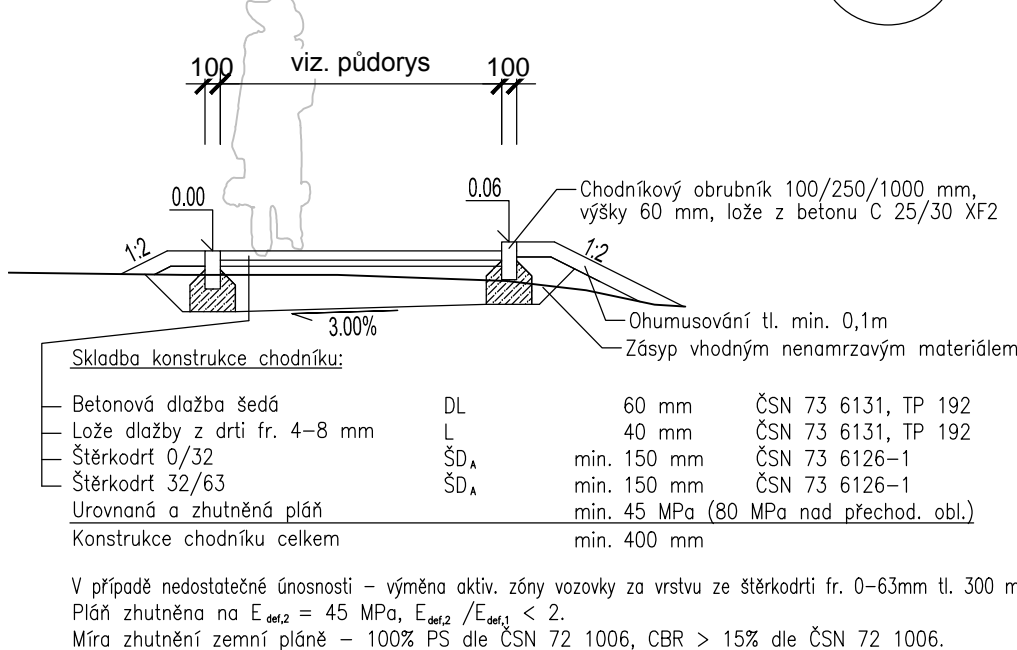

Příčný řez NK v ose ul. OP1


1:25

C

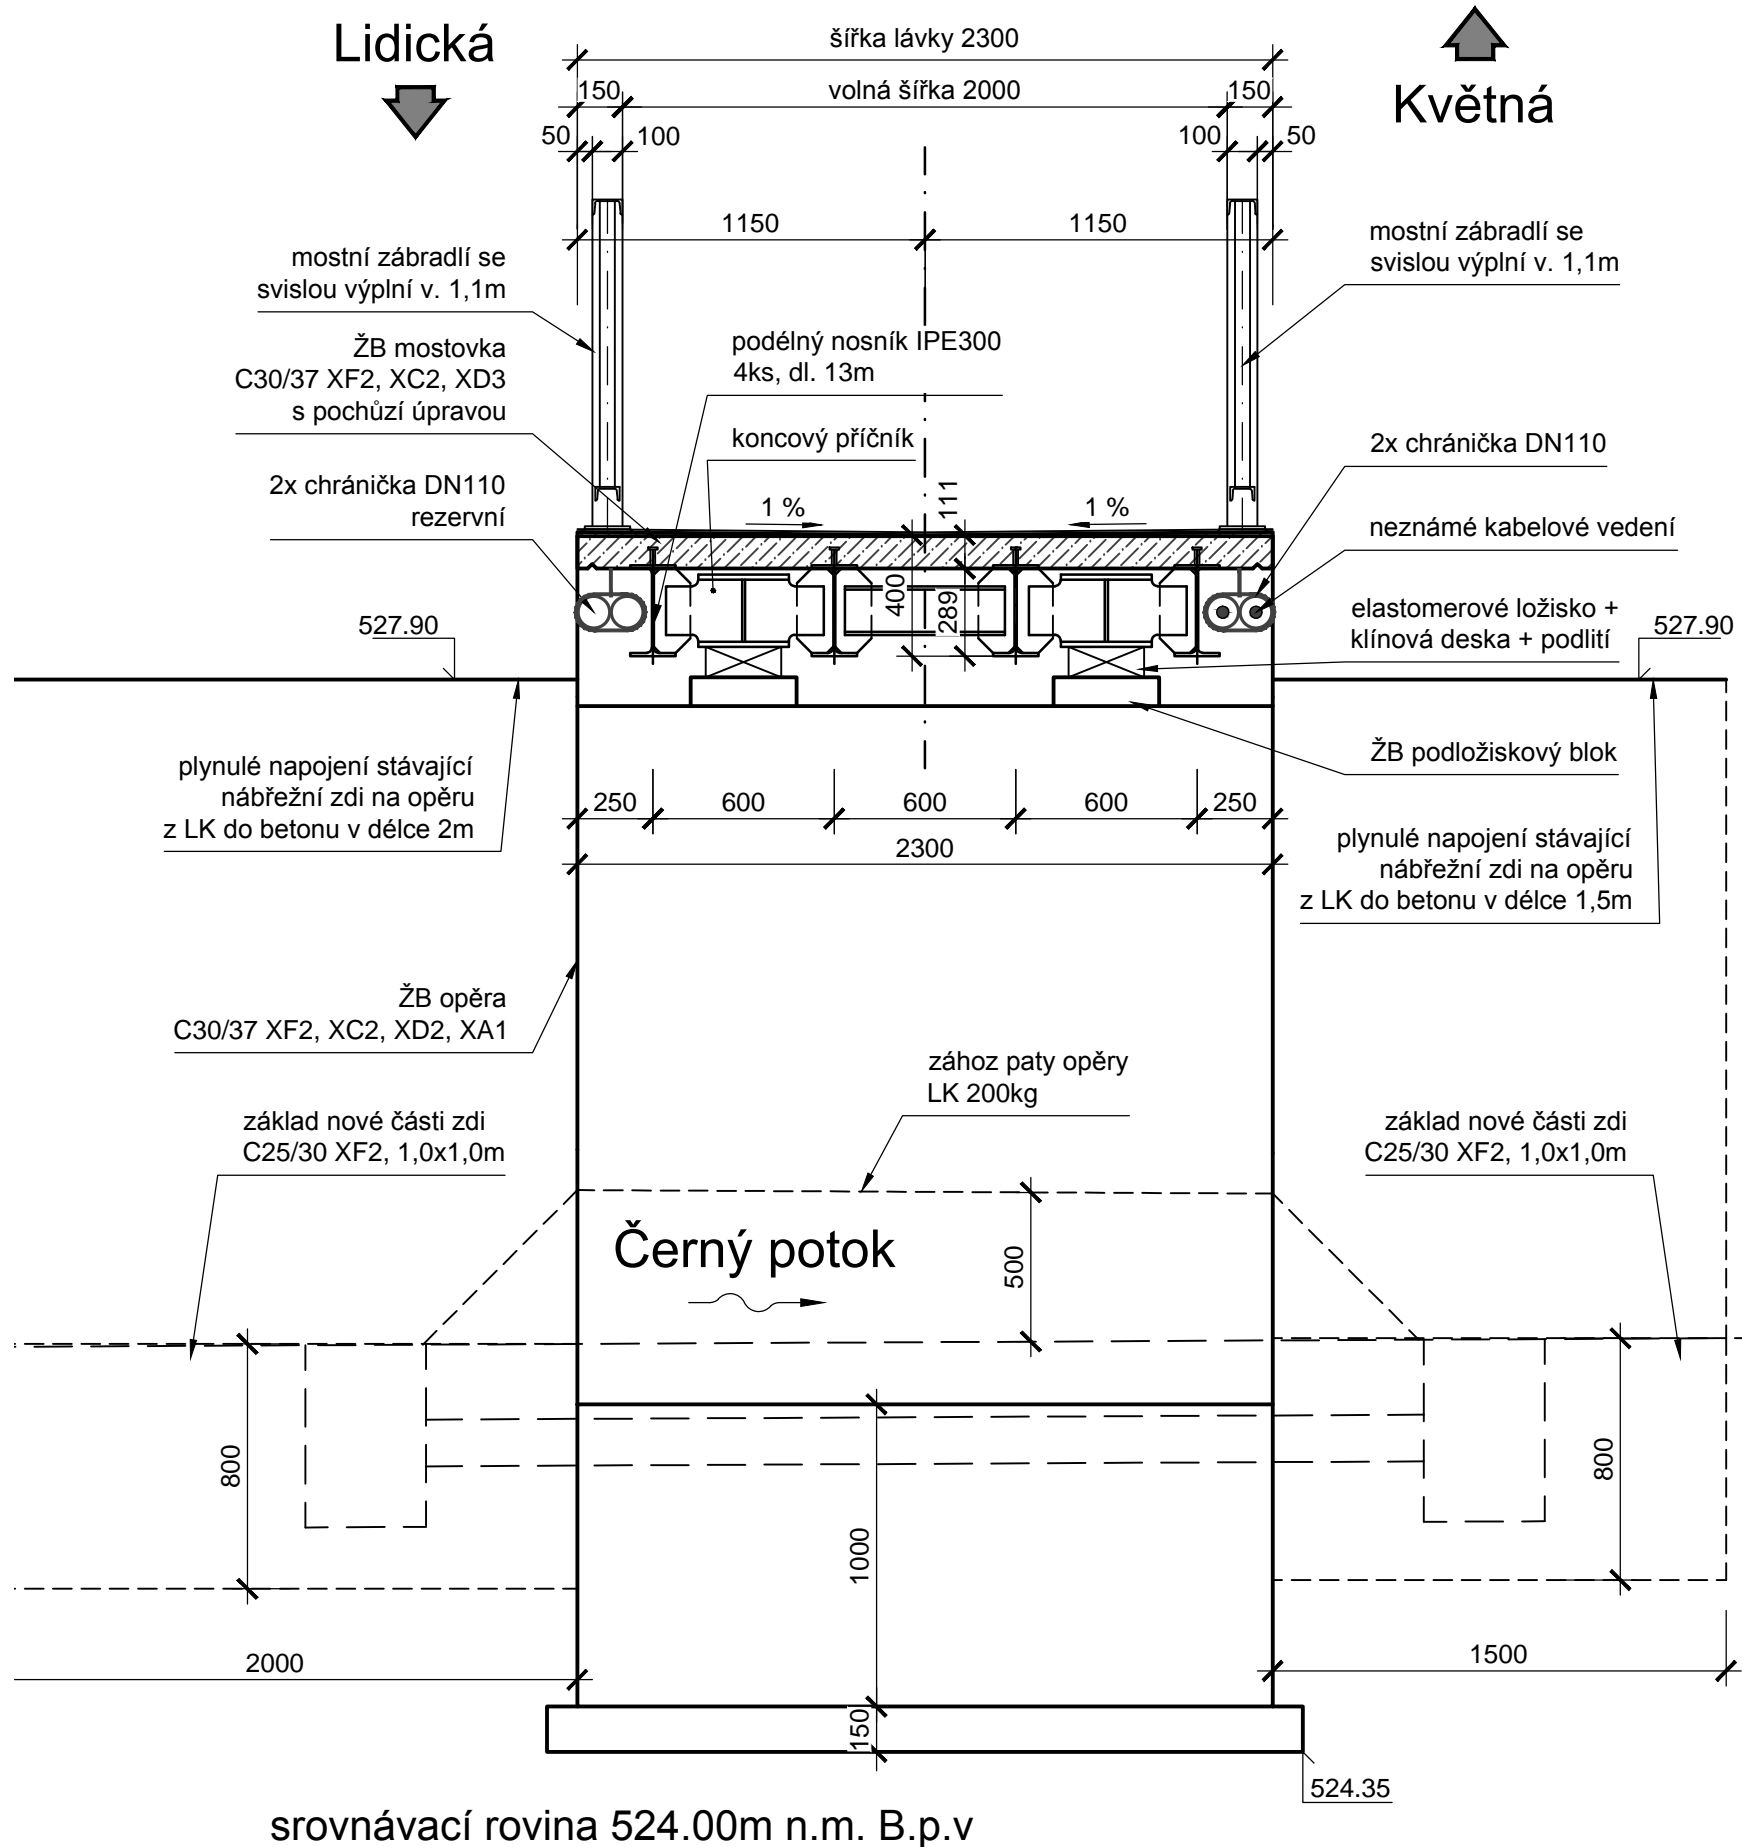

Řez revizním schodištěm

1:50

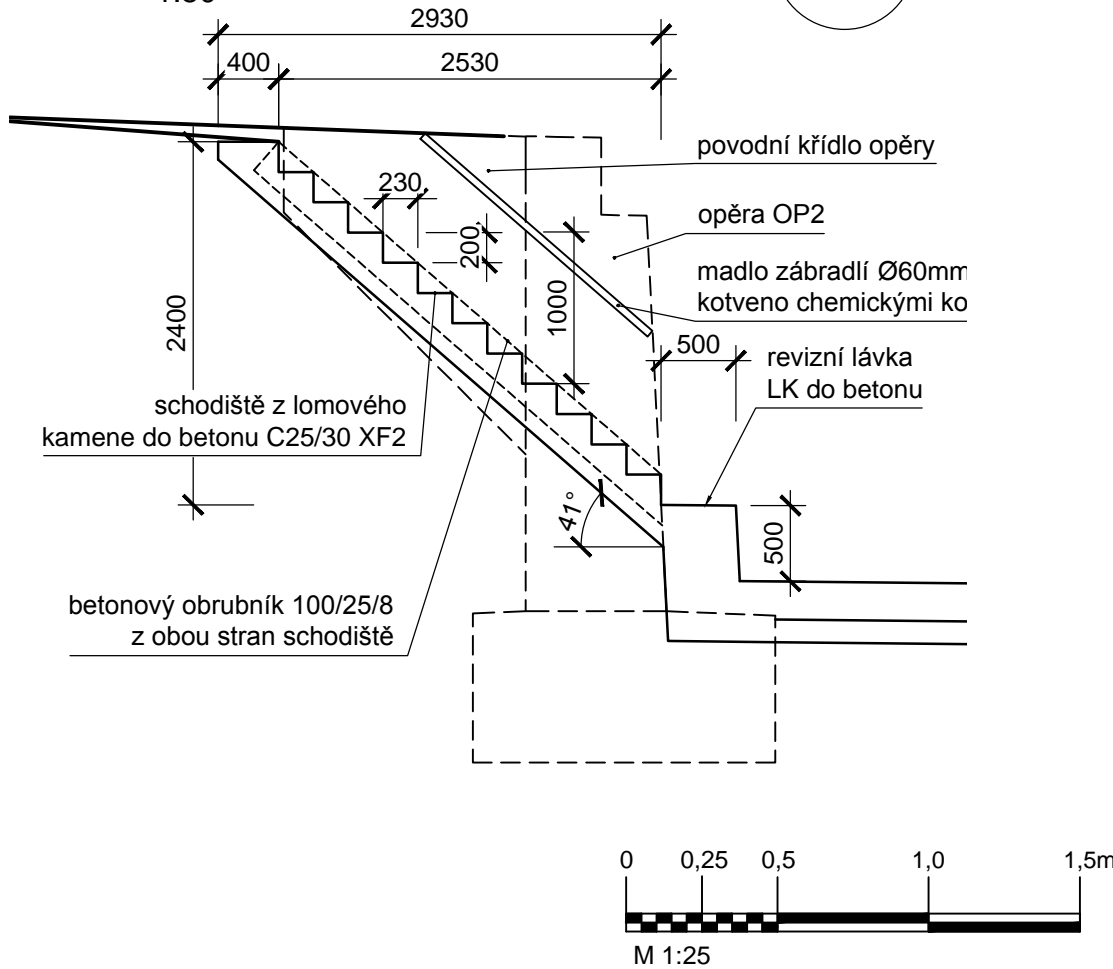

SOUŘADNICOVÝ SYSTÉM: S-JTSK
VÝŠKOVÝ SYSTÉM: Bpv

| | | | |
|---------------|--|---|------------|
| PROJEKTANT | ING. JAN HVORECKÝ, HV-PROJEKT | www.hv-projekt.cz projekty pozemních komunikací Ing. Jan Hvorecký Železná 110 793 26 Vrbno pod Prácheňem IČ: 76193578 | |
| VYPRACOVAL | ING. JAKUB DOKULIL | | |
| KONTROLOVAL | ING. JAN HVORECKÝ | | |
| KRAJ, OBEC | MORAVSKOSLEZSKÝ, Bruntál | | |
| INVESTOR | Město Bruntál, Nádražní 994/20, 792 01 Bruntál | | |
| NÁZEV AKCE | Rekonstrukce lávky pro pěší přes Černý potok mezi ulicemi Květná - Lidická v Bruntále | | |
| NÁZEV VÝKRESU | PŘÍČNÉ ŘEZY | | |
| | | DATUM | DUBEN 2018 |
| | | FORMÁT | 4x44 |
| | | MĚŘÍTKO | 1:50, 1:25 |
| | | STUPĚN PD | PDPS |
| | | Č. SOUPRAVY | Č. PŘÍLOHY |
| | | | C.5 |