



PODÉLNÝ ŘEZ, M. 1:50

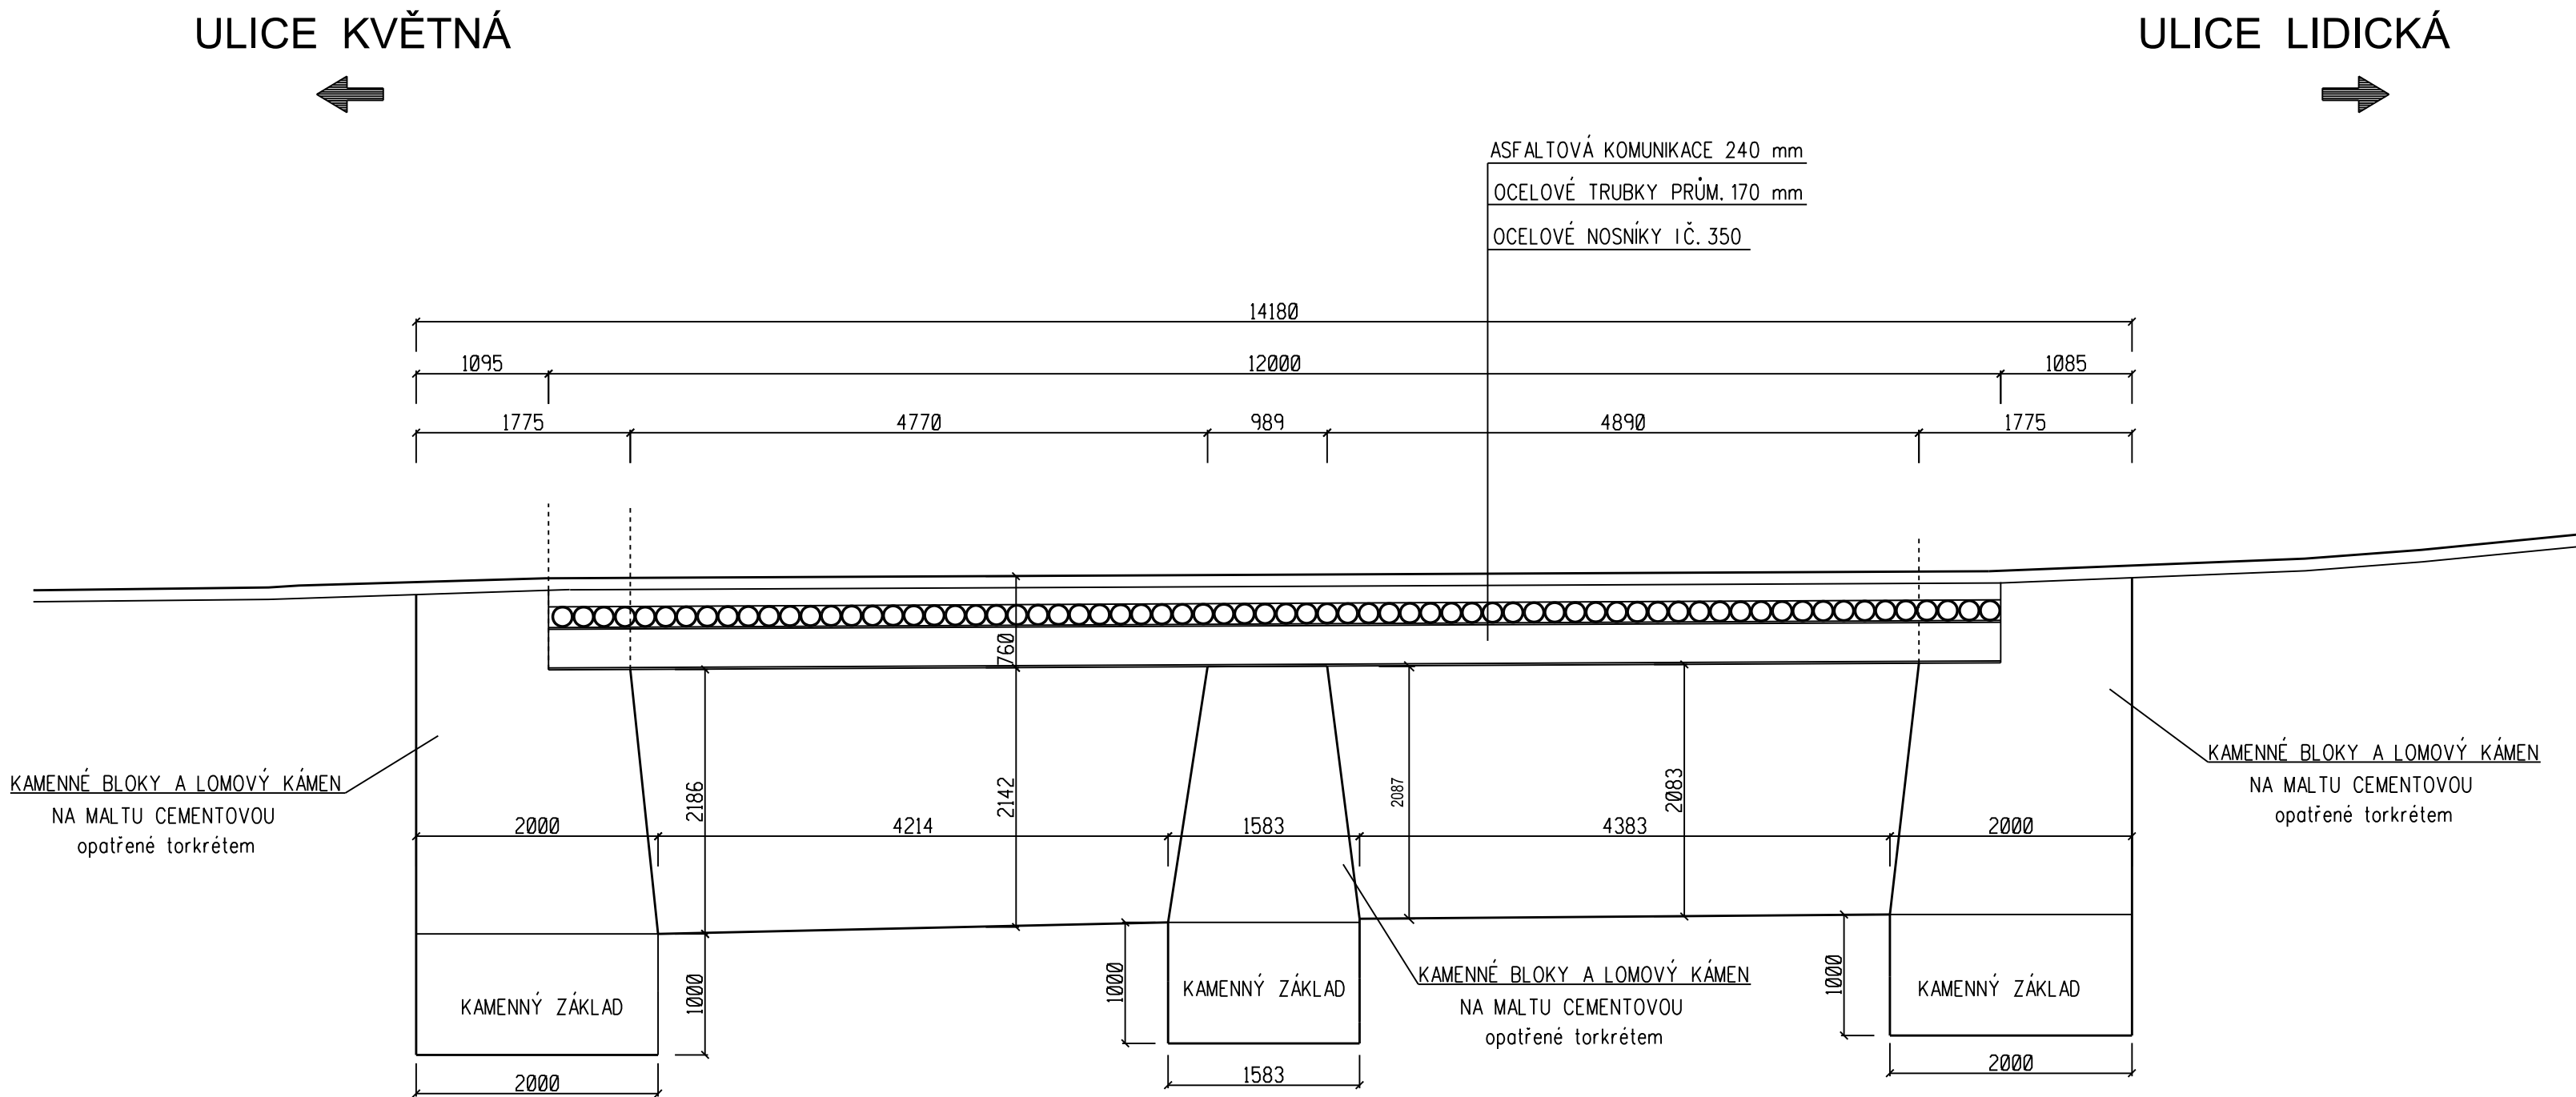

PŘÍČNÝ ŘEZ, M. 1:50

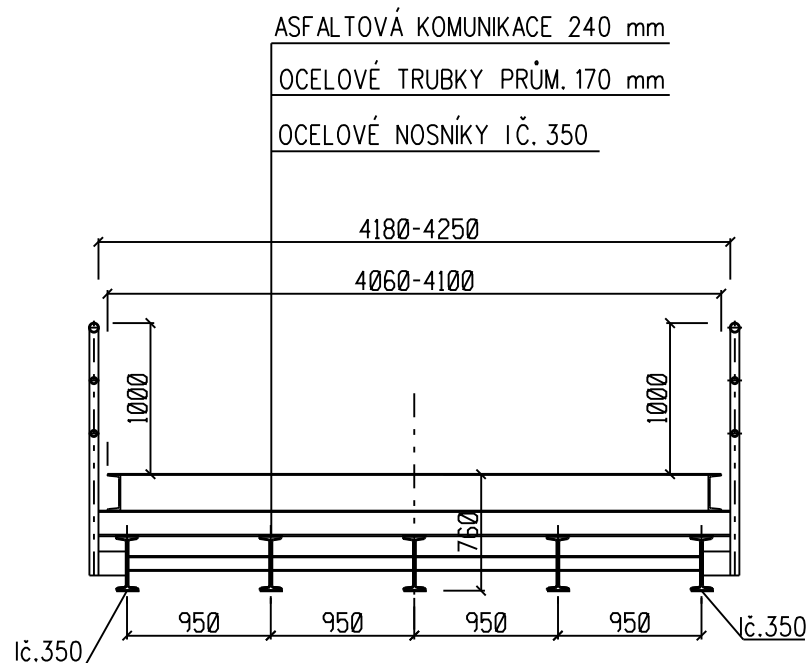

Zodp. projektant:	Vypracoval:	Kreslil:	ING. JIŘÍ VÍTEK STAVEBNÍ PROJEKCE OLOMOUC, Hněvotínská 50	
Ing. Jiří Vítek	Ing. Jiří Vítek	Ing. Jiří Vítek		
MěÚ: Bruntál		KrÚ: Moravskoslezský		
Objednatel: Město Bruntál, Nádražní 994/20, 792 01 Bruntál			Formát:	4 x A4
Akce: MOST PŘES ČERNÝ POTOK NA MK UL. KVĚTNÁ - UL. LIDICKÁ Objekt: SO 001 DEMOLICE STARÉHO MOSTU Příloha: STARÝ STAV - ŘEZY			Datum:	X.2017
			Číslo zakázky:	31032017
			Měřítko:	1 : 50
			Stupeň dokumentace: DPS	Výtisk číslo:
			Příloha číslo: 03B	