


Půdorys suterénu jih - nový stav

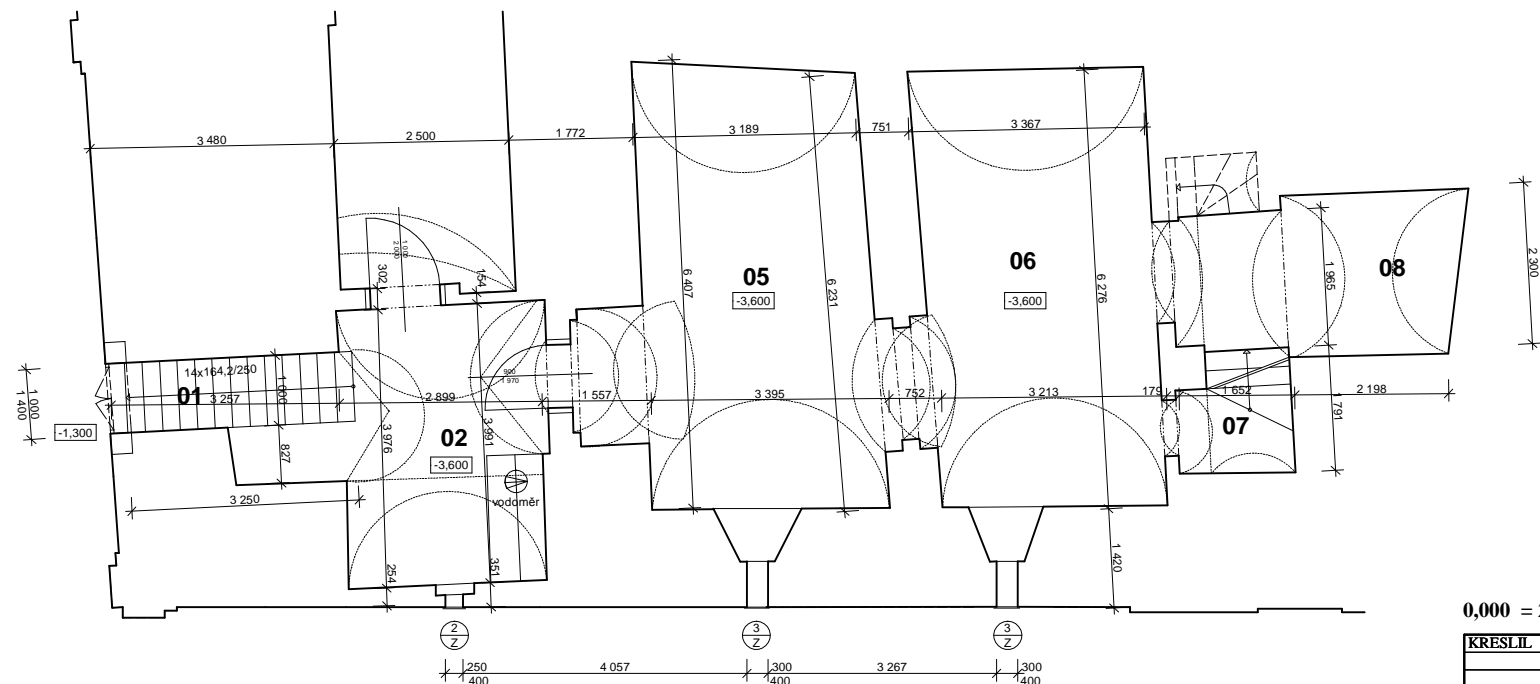

LEGENDA MÍSTNOSTÍ

OZN.	ÚČEL MÍSTNOSTI	S.V. (rebot kvality) (mm)	PLOCHA (m2)	ozn.	PODLAHY	POVRCHY
01	Schodiště		3,49	a	Betonová mazanina nové vysádkovat	Režné zdivo nové přespárovat
02	Sklep	2 600	12,70		Betonová mazanina stávající	Režné zdivo nové přespárovat
03	Sklep	2 600	18,30		Betonová mazanina stávající	Režné zdivo nové přespárovat
04	Sklep	2 850	3,43		Betonová mazanina stávající	Režné zdivo nové přespárovat
05	Sklep	2 850	22,72		Betonová mazanina stávající	Režné zdivo nové přespárovat
06	Sklep	2 850	21,99		Betonová mazanina stávající	Režné zdivo nové přespárovat
07	Sklep	2 600	2,81		Betonová mazanina stávající	Režné zdivo nové přespárovat
08	Sklep	2 600	9,34		Betonová mazanina stávající	Režné zdivo nové přespárovat

LEGENDA HMOT

Stávající konstrukce

0,000 = 244,000

KRESLIL	PROJEKTANT	ODP.PROJEKT.	HL.INŽ.PROJ.	ing. Miroslav Sekanina projektční a inženýrská kancelář Soukenická 2156, 688 01 Uherský Brod	
		Ing. SEKANINA	Ing. SEKANINA		
OBEC	Uherský Brod	KRAJ	Zlínský		
INVESTOR	Město Uherský Brod, Masarykovo nám. 100			DATUM	Únor 2019
STAVBA:	Rekonstrukce Panského domu, Uherský Brod - úprava jižní fasády			STUPEŇ	PPS
OBJEKT:				ZAKÁZKA	S- 06/2012
				FORMÁT	4 A4
OBSAH:	01 - Rekonstrukce Panského domu			MĚŘÍTKO	1:50
	Stavební část			C. VYKRESU	C.KOPIE
	Půdorys suterénu jih - nový stav			2/D	