


Pohled jižní - stávající stav

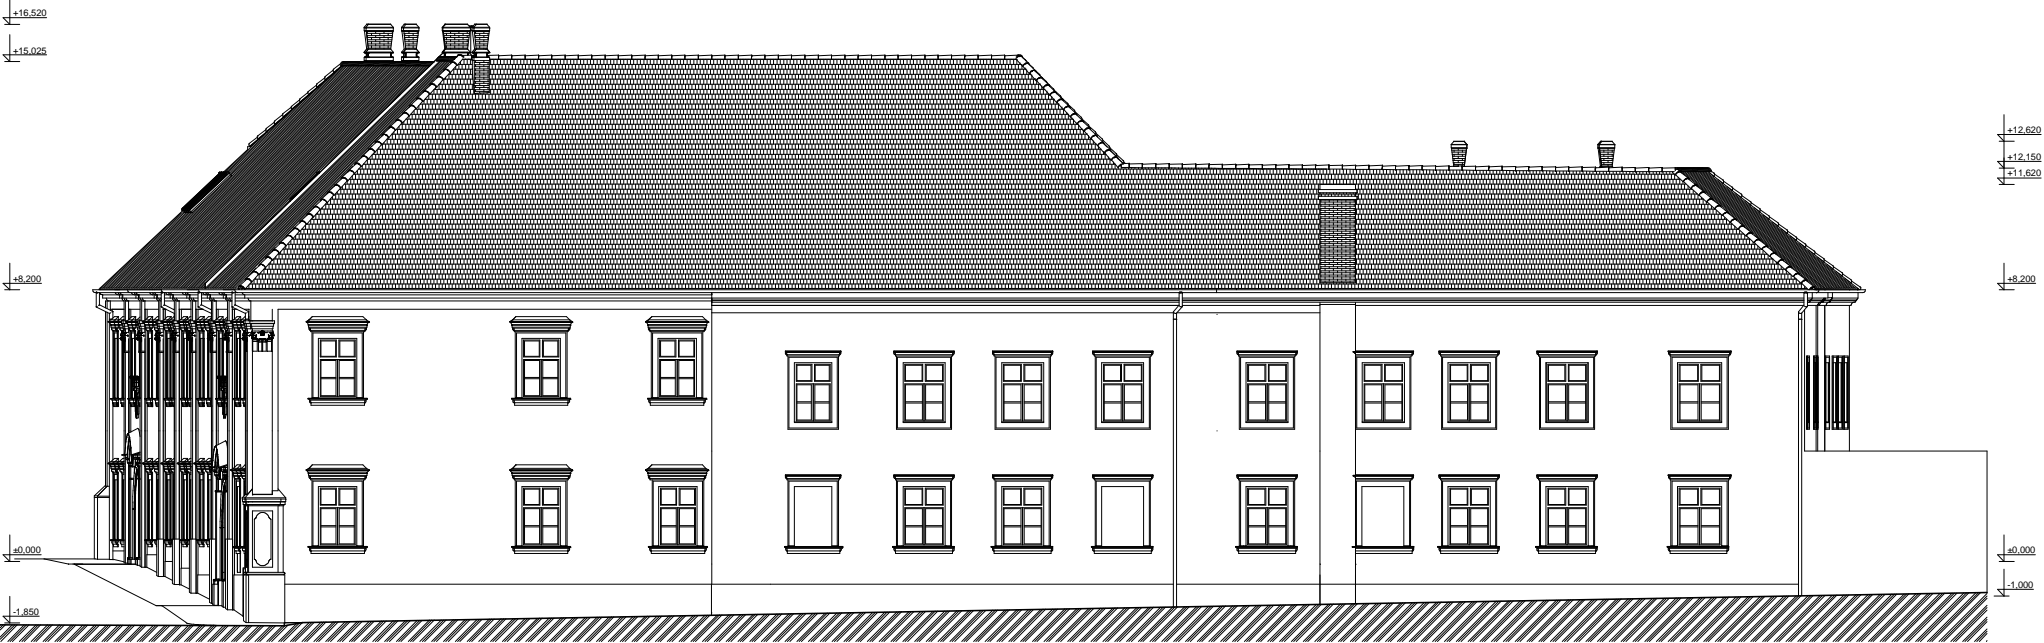

Poznámka

- Bourací práce -
- demontáž střešních žlabů, svodů
- demontáž veškerého oplechování na fasádě (oplechování parapetů, říms)

- Vzdálenost pro odvoz roztrfidené suti na skládku nebo recyklaci je do 5 km

0,000 = 244,00

KRESLIL	PROJEKTANT	ODP.PROJEKT.	HL. INŽ. PROJ.	Ing. Miroslav Sekanina projektční a inženýrská kancelář Soudkenická 2156, 688 01 Uherský Brod	
		Ing. Sekanina	Ing. Sekanina		
OBEC	Uherský Brod	KRAJ	Zlínský	DATUM	Únor 2019
INVESTOR	Město Uherský Brod, Masarykovo nám. 100			STUPEN	PPS
STAVBA:	Rekonstrukce Panského domu, Uherský Brod - úprava jižní fasády			ZAKAZKA	S - 06/2012
OBJEKT:	01 - Rekonstrukce Panského domu			FORMAT	4 A4
OBSAH:	Stavební část			MĚŘITKO	1 : 100
	Pohled jižní - stávající stav			Č. VÝKRESU	Č. KOPIE
				32/D	