


PŮDORYS 1.NP

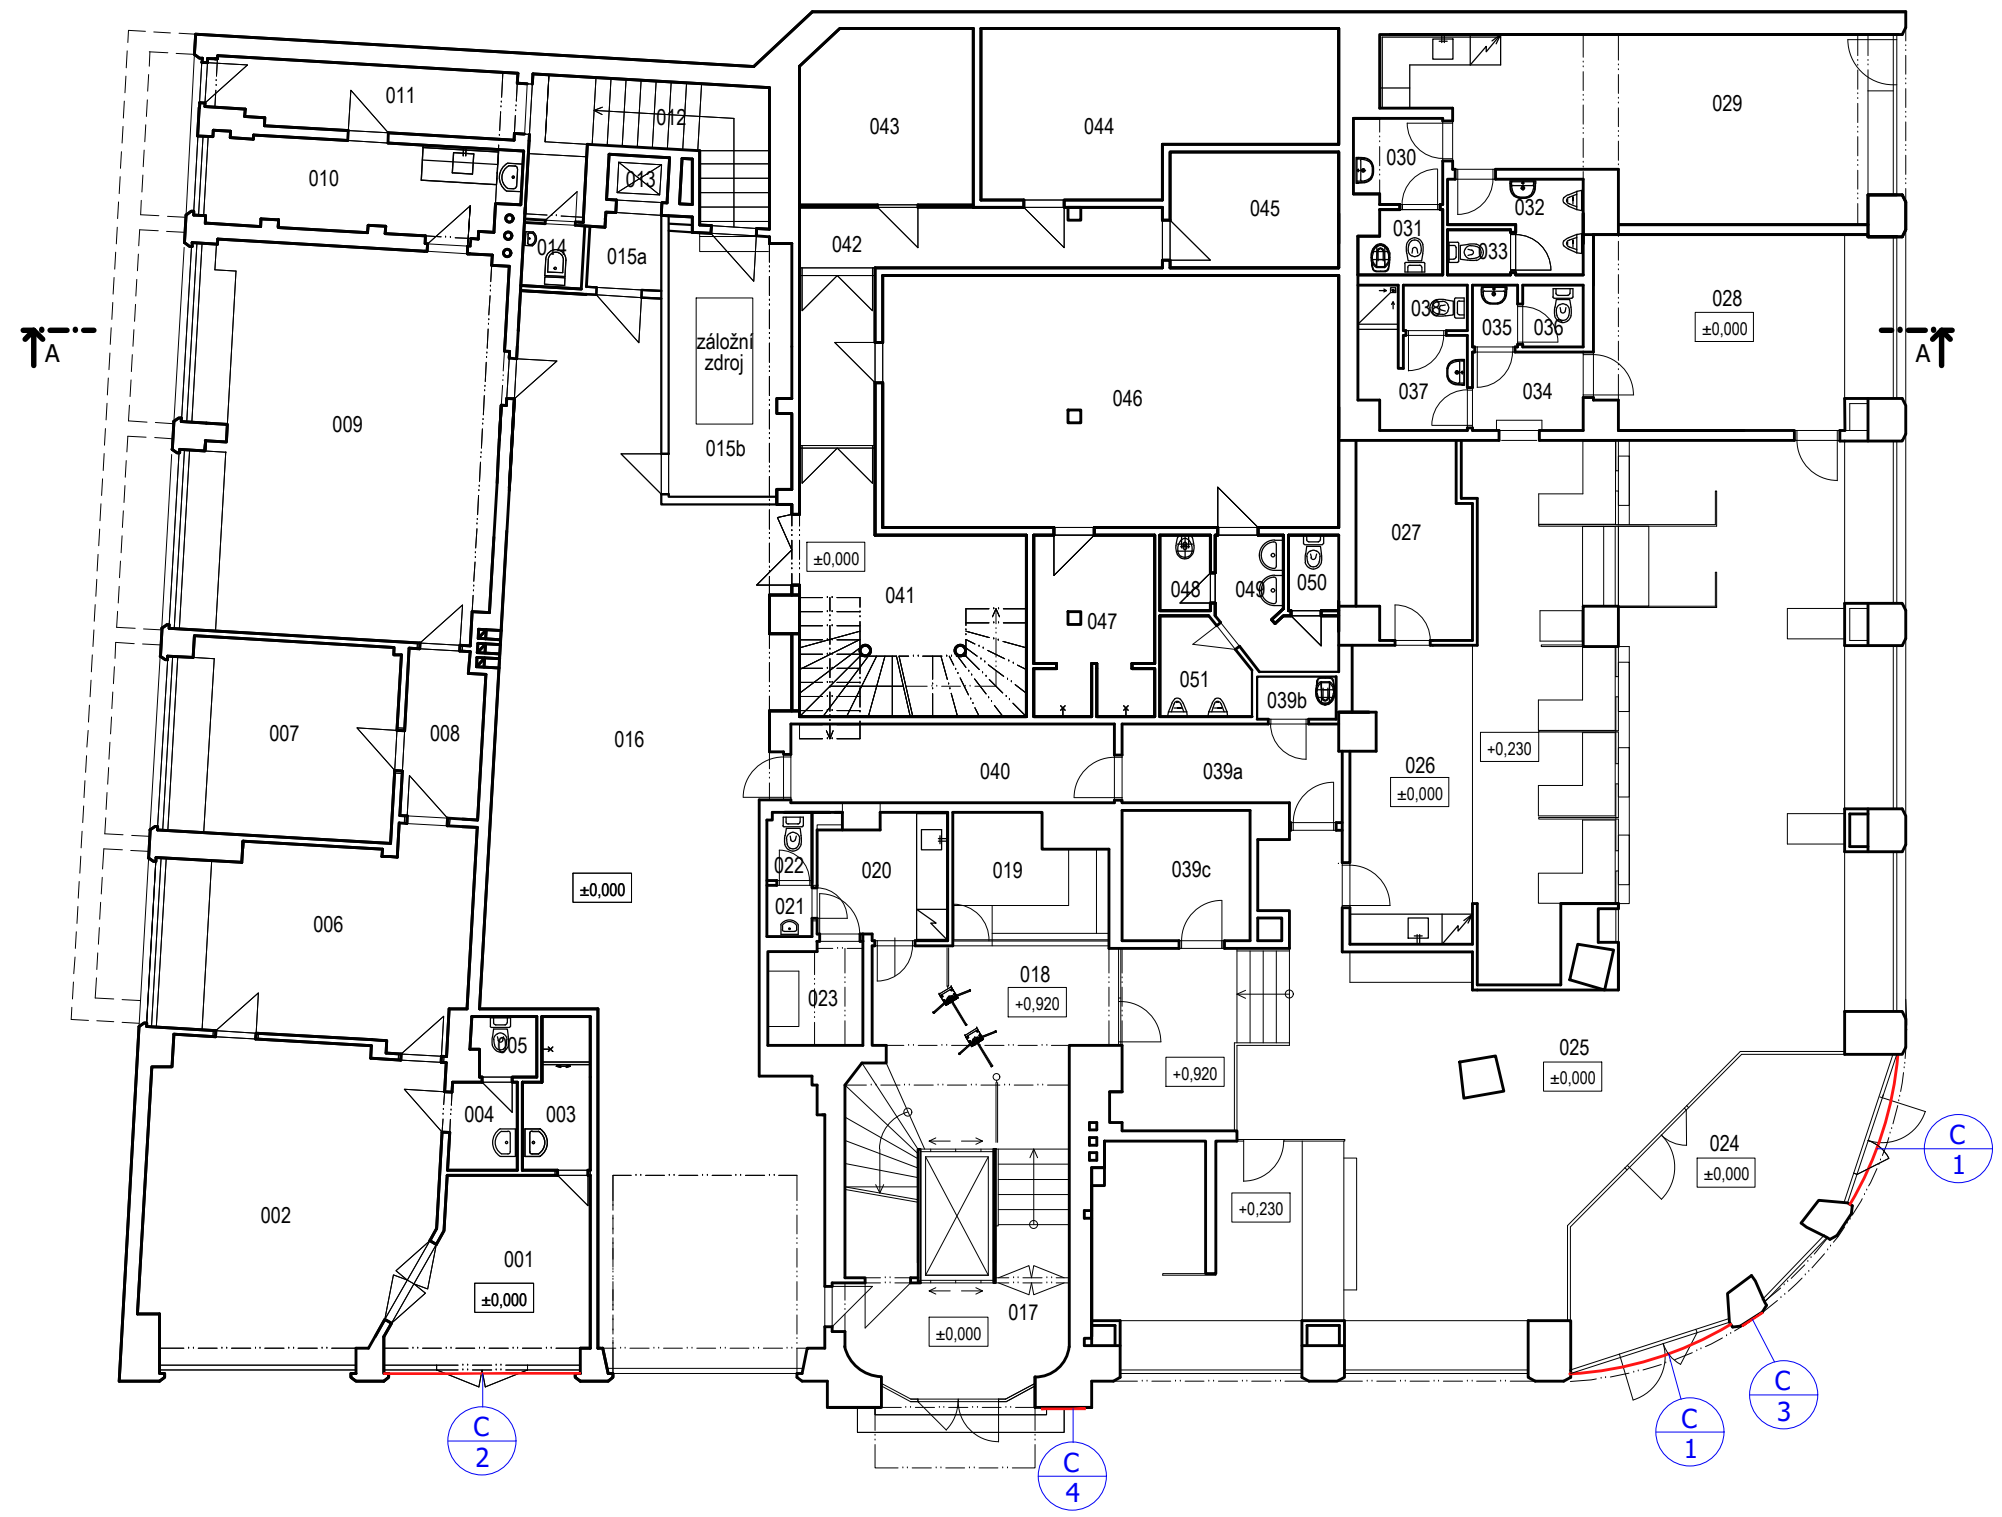

LEGENDA MÍSTNOSTÍ

ČÍSLO MÍSTN.	POPIS MÍSTNOSTI	PLOCHA [m²]
001	ČEKÁRNA	12,75
002	PRODEJNA JÍZDENEK	34,43
003	UMÝVÁRNA	3,62
004	UMÝVÁRNA	2,33
005	WC	1,48
006	KANCELÁŘ	23,38
007	KANCELÁŘ	17,06
008	CHODBA	5,00
009	KANCELÁŘ	46,83
010	KUCHYŇKA	10,86
011	CHODBA	8,08
012	SCHODIŠTĚ	10,08
013	JÍDELNÍ VÝTAH	1,07
014	WC	1,50
015a	CHODBA	2,07
015b	ZÁLOŽNÍ ZDROJ	12,50
016	GARÁŽ	97,50
017	ZÁDVEŘÍ	9,51
018	SCHODIŠTĚ S VÝTAHEM	29,33
019	RECEPCE	7,24
020	KUCHYŇKA	6,01
021	WC - UMÝVÁRNA	0,91
022	WC	1,20
023	ROZVODNA	3,52
024	ZÁDVEŘÍ	14,25
025	ZÁKAZNICKÁ HALA	175,59
026	KUCHYŇKA	13,94
027	ŠATNA	8,44
028	KANCELÁŘ	22,16
029	ZDRŽOVNA ŘIDIČŮ	31,15
030	WC Ž - UMÝVÁRNA	2,92
031	WC Ž + ÚKLID	1,96
032	WC M	3,76
033	WC M	1,13
034	CHODBA	3,41
035	WC - UMÝVÁRNA	1,11
036	WC	1,47
037	UMÝVÁRNA	4,56
038	WC	1,14
039a	CHODBA	7,19
039b	ÚKLID	1,32
039c	DENNÍ MÍSTNOST	6,57
040	CHODBA	10,02
041	SCHODIŠTĚ	18,79
042	CHODBA	13,93
043	STROJOVNA VZT	13,93
044	SERVEROVNA	20,29
045	TELEF. ÚSTŘEDNA	7,71
046	ŠATNA	45,25
047	UMÝVÁRNA	8,64
048	ÚKLID	1,50
049	UMÝVÁRNA	4,42
050	WC	1,50
051	WC	3,13

celk. kanc. plocha 320 m2

LEGENDA

- STÁVAJÍCÍ BUDOVA
- C 2

ŘEŠENÉ CEDULE

