


Zázemí terminálu Dubina

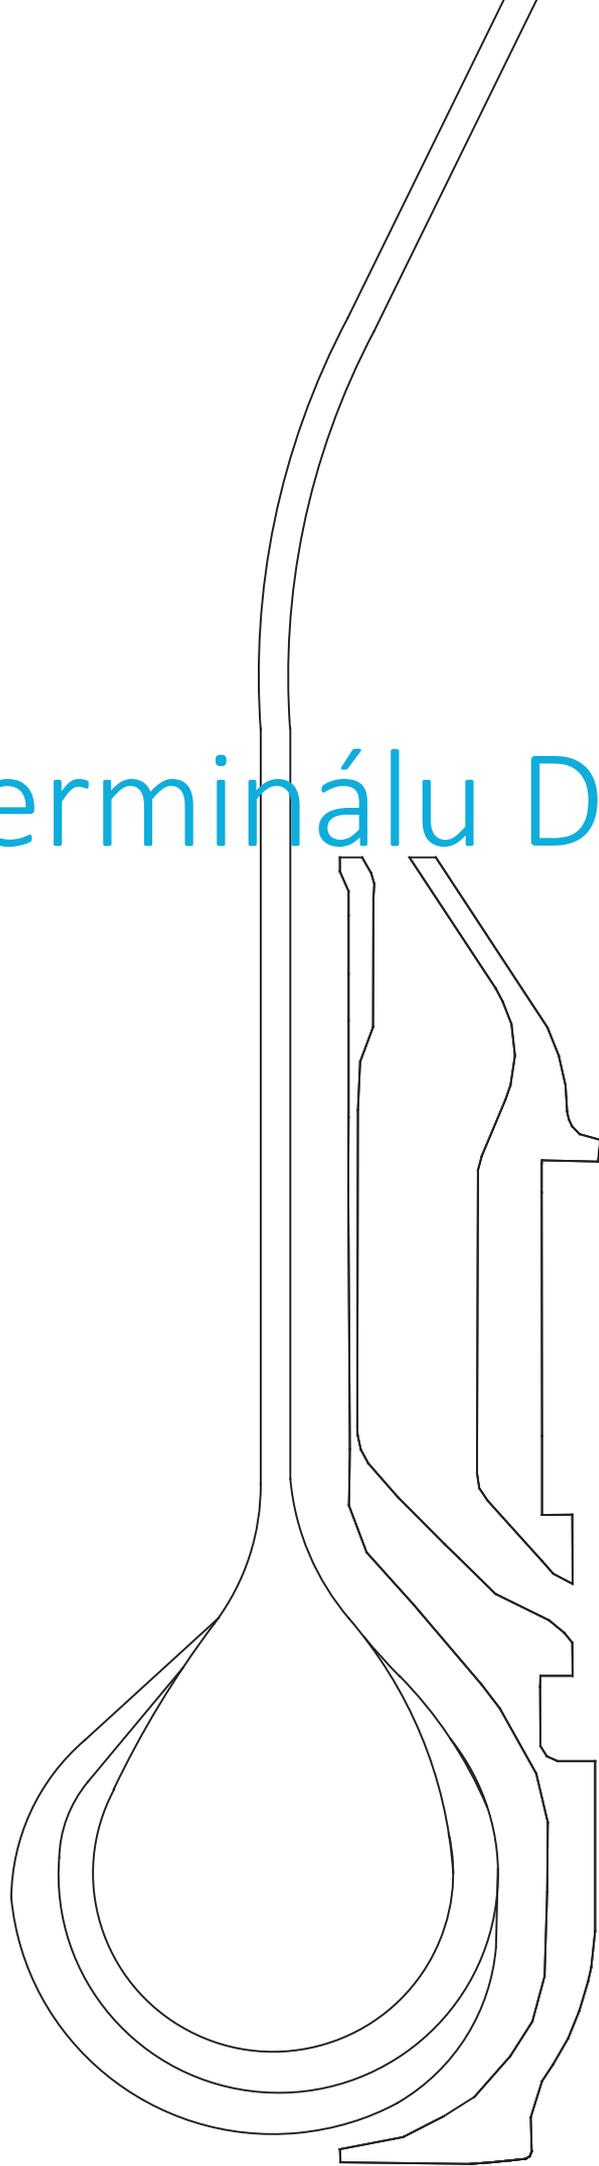

08/2018

Zázemí terminálu Dubina

Vstupní údaje pro návrh:

1. Budova sociálního zázemí v tram. smyčce Dubina (Dopravní projektování, 02/2018)
dodržení původně navrženého počtu zař. předmětů + doplnění hygienické kabiny pro ženy
2. Katastrální situace
3. Orientační trasy IS – zejména přivaděče DN 600 (předpoklad ochranné pásmo 2,5 m, dle hloubky uložení může být až 3,5 m)

Cíl:

Ověření možnosti situování jednoho objektu zázemí pro zaměstnance DPO včetně WC pro cestující
(poznámky k návrhu ve výkrese situace a půdorysu)

Arch. řešení:

Zázemí - zděný objekt - bílá omítka; rámy oken, dveře, ocelové konzoly, plechová krytina – antracit;
dřevěné prvky zastřešení, lavičky apod. - odstín žluté

Stěny – gabiony mezi ocelovými sloupy na patkách, stěna navazující na severní fasádu zázemí –
protihluková funkce, stěna navazující na jižní fasádu (nižší) – krátký segment přejde do oplocení a to
bude napojeno na stávající oplocení smyčky (uzavření prostoru vyjma vjezdu/výjezdu pro tramvaje)

Zastřešení nástupiště – střešní plášť, sloupy, ocelové konzoly – antracit, mobiliář, dřevěné prvky
zastřešení – odstín žluté.

Další postup:



Zpřesnit, případně potvrdit požadavky na zázemí řidičů (např. dle NV 361/2007 jsou dvě záchodové mísy
pro 11 až 50 mužů nebo 11 až 30 žen) + zpřesnění zázemí pro cestující.



Určit limity pozemku (min. odstup od sloupů trolejového vedení, rozvaděč v ploše – přemístění do
fasády objektu, ochranné pásmo přivaděče, silnoproudé rozvody – přeložky vs. stranové posuny apod.).

Ověření možnosti místní ČOV a zasakování na okolních pozemcích, využití dešťových vod, snížení
spotřeby vody (suché pisoáry apod.), instalace FVE atd.

Upravení návrhu na základě připomínek a přesných vstupních údajů.

Vypracoval Ing. arch. Jiří Burysz 15.8.2018.

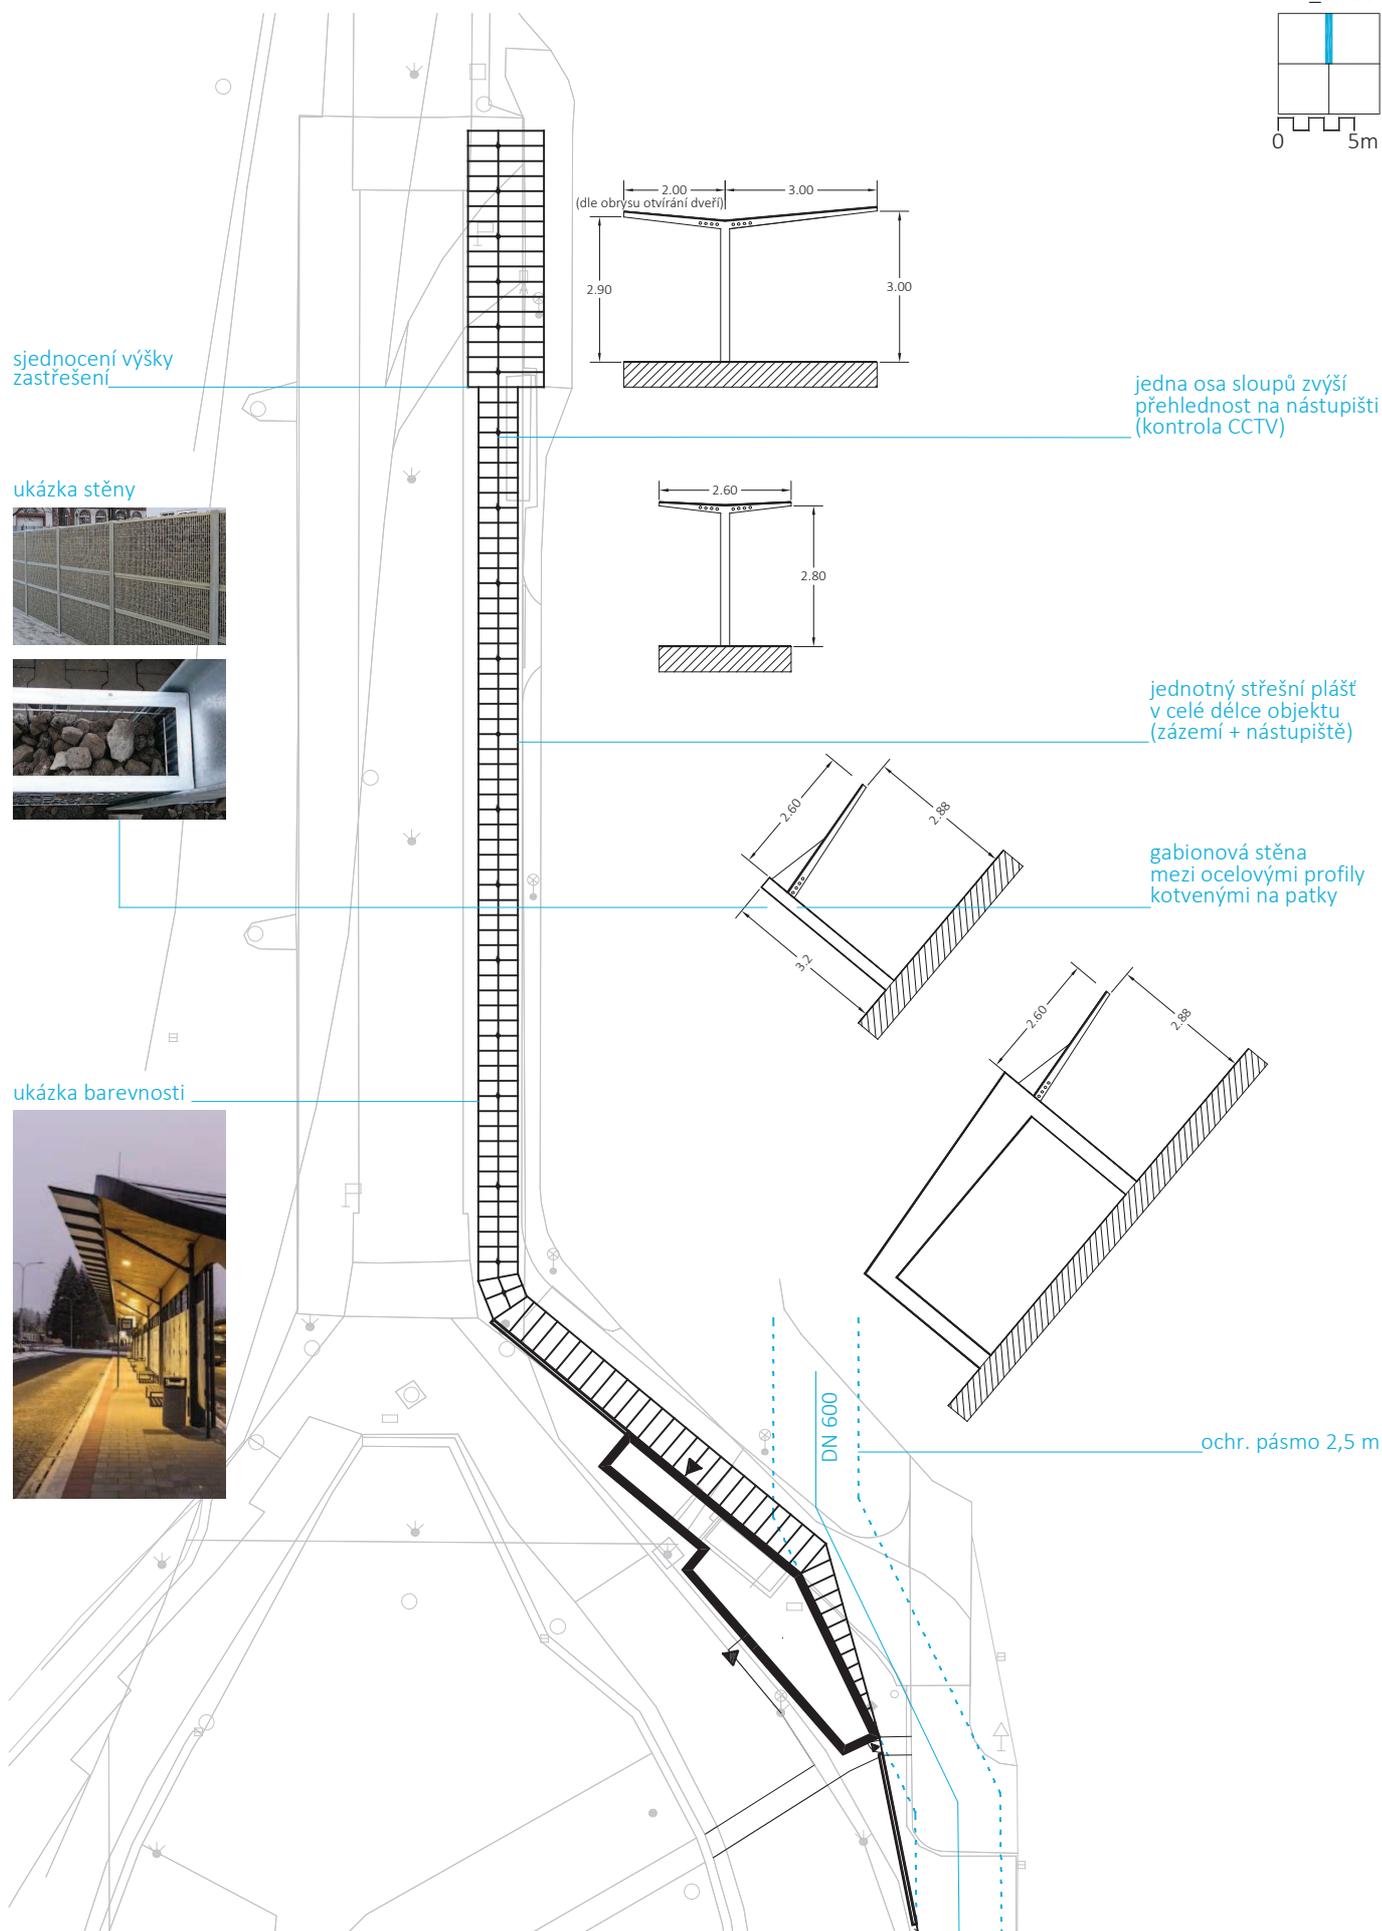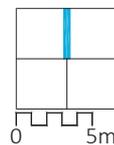

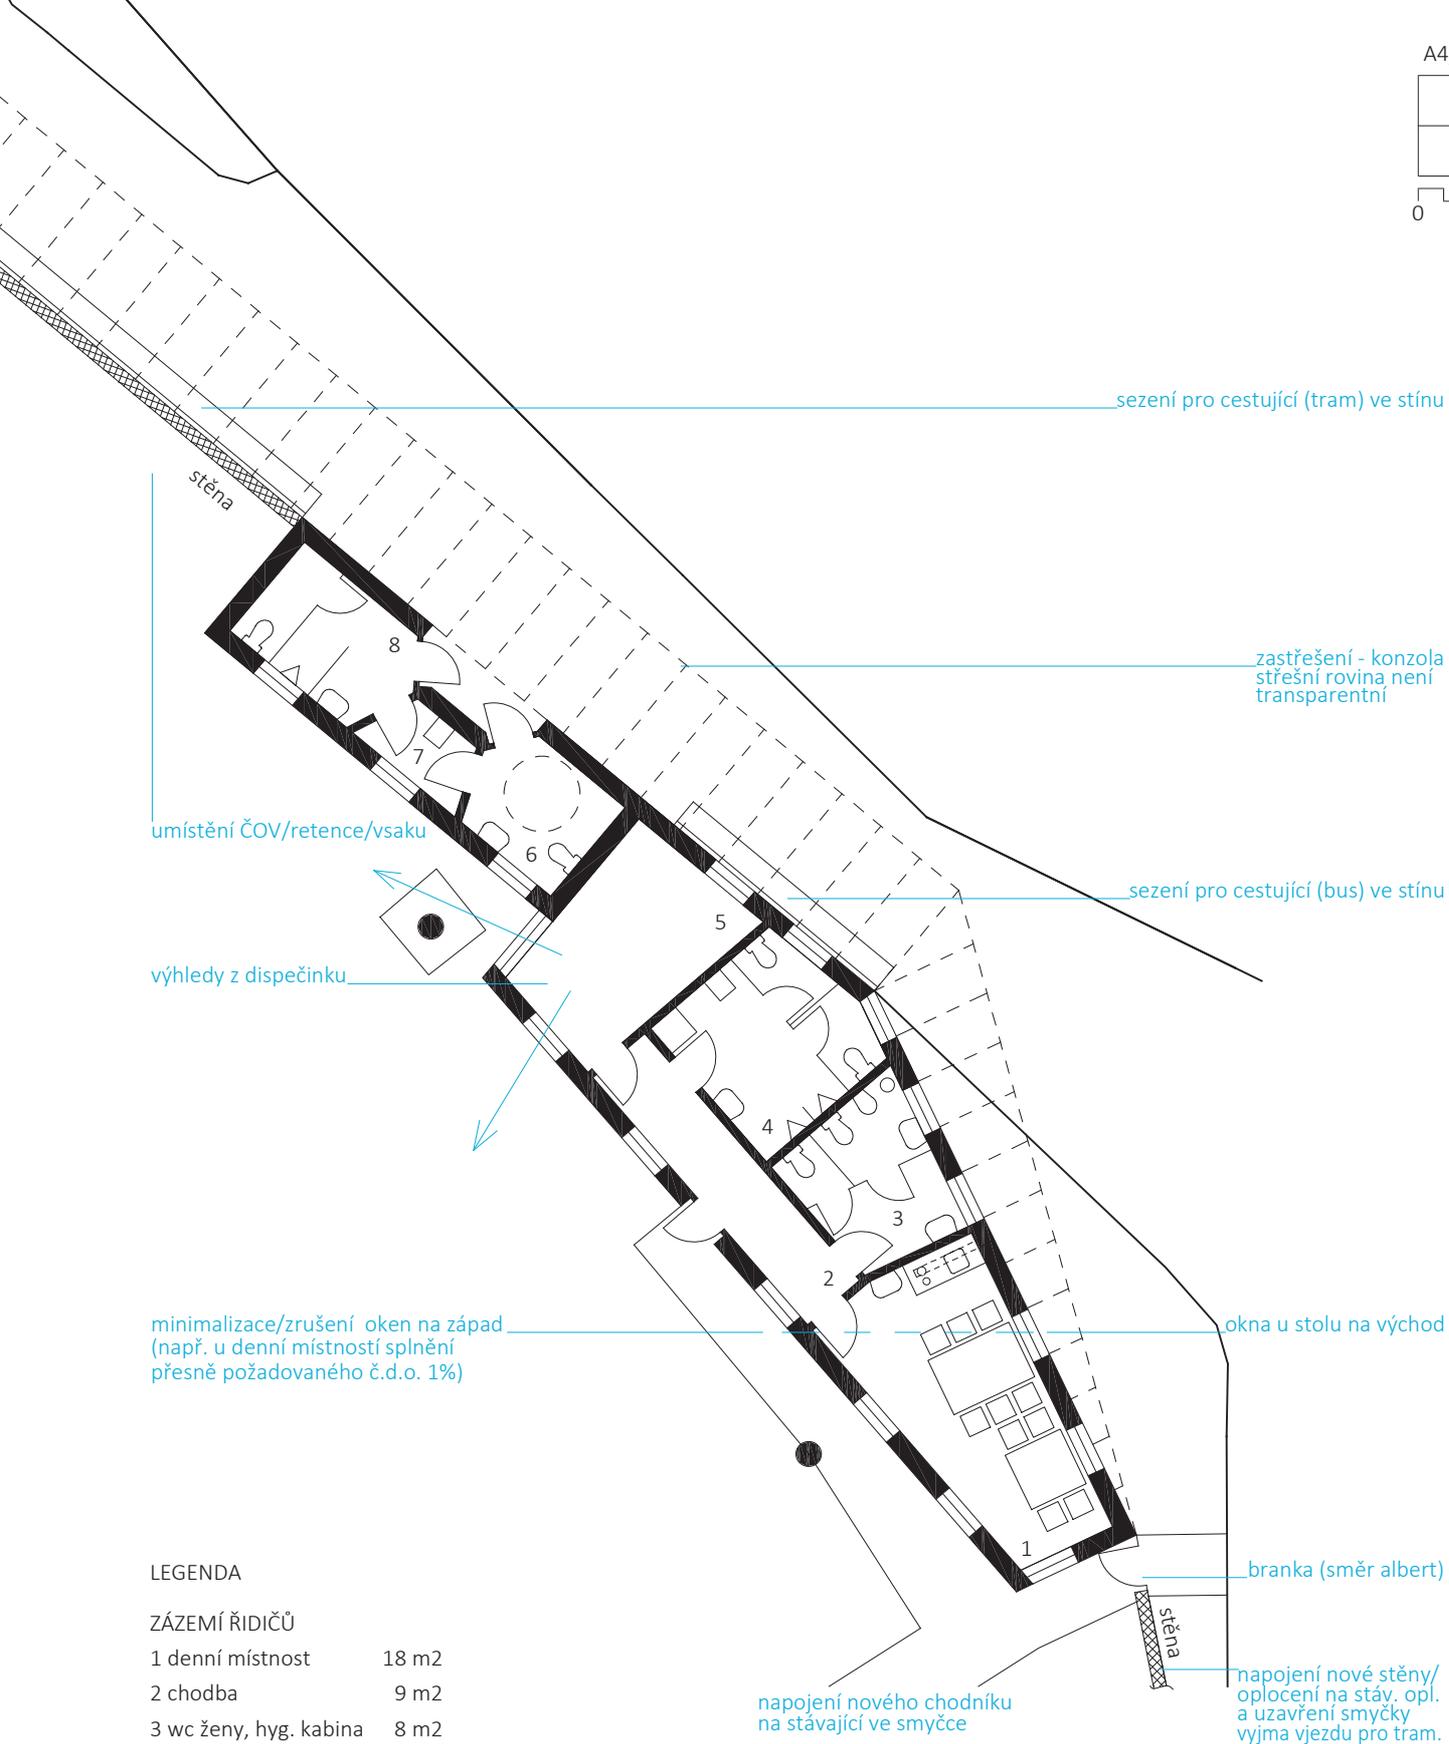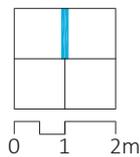

LEGENDA




ZÁZEMÍ ŘIDIČŮ

1 denní místnost	18 m ²
2 chodba	9 m ²
3 wc ženy, hyg. kabina	8 m ²
4 wc muži, úklid	12 m ²
5 dispečer	12 m ²

WC CESTUJÍCÍ

6 wc ženy, vozíčkář	6 m ²
7 úklid	3 m ²
8 wc muži	8 m ²

CELKEM 76 m²

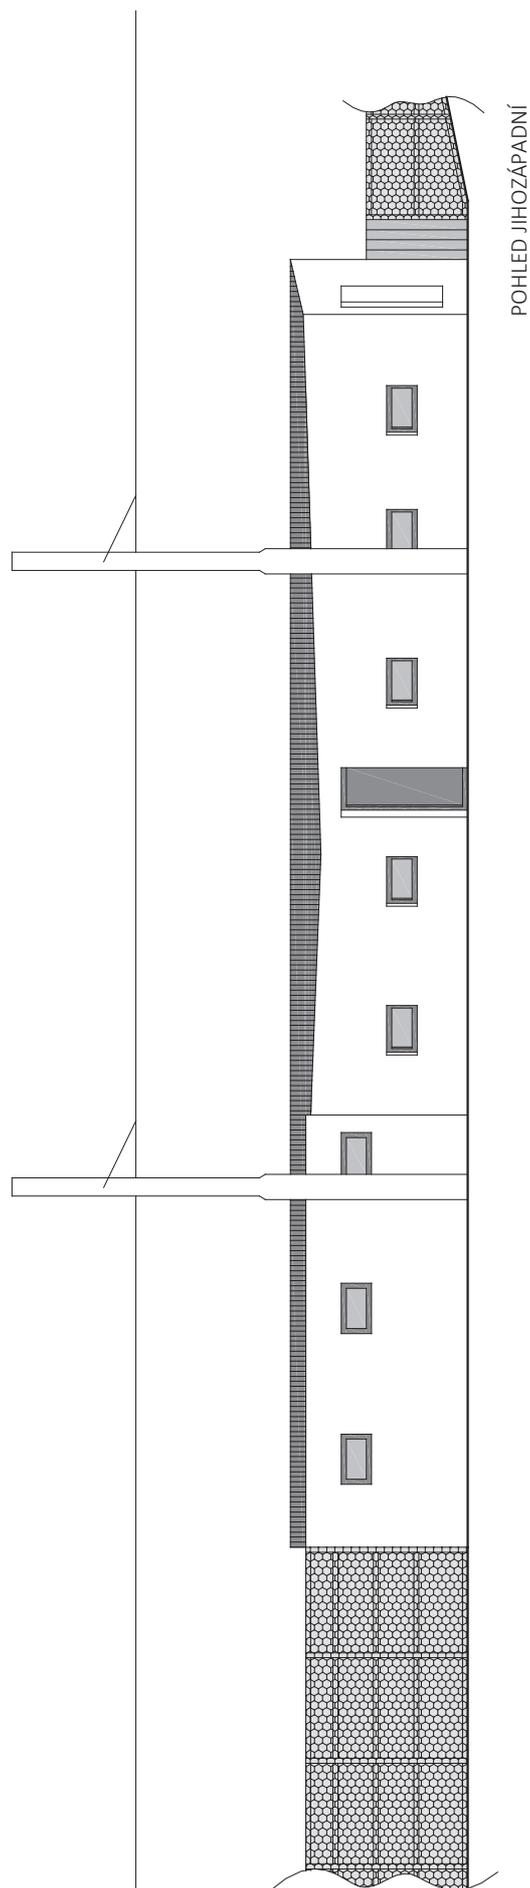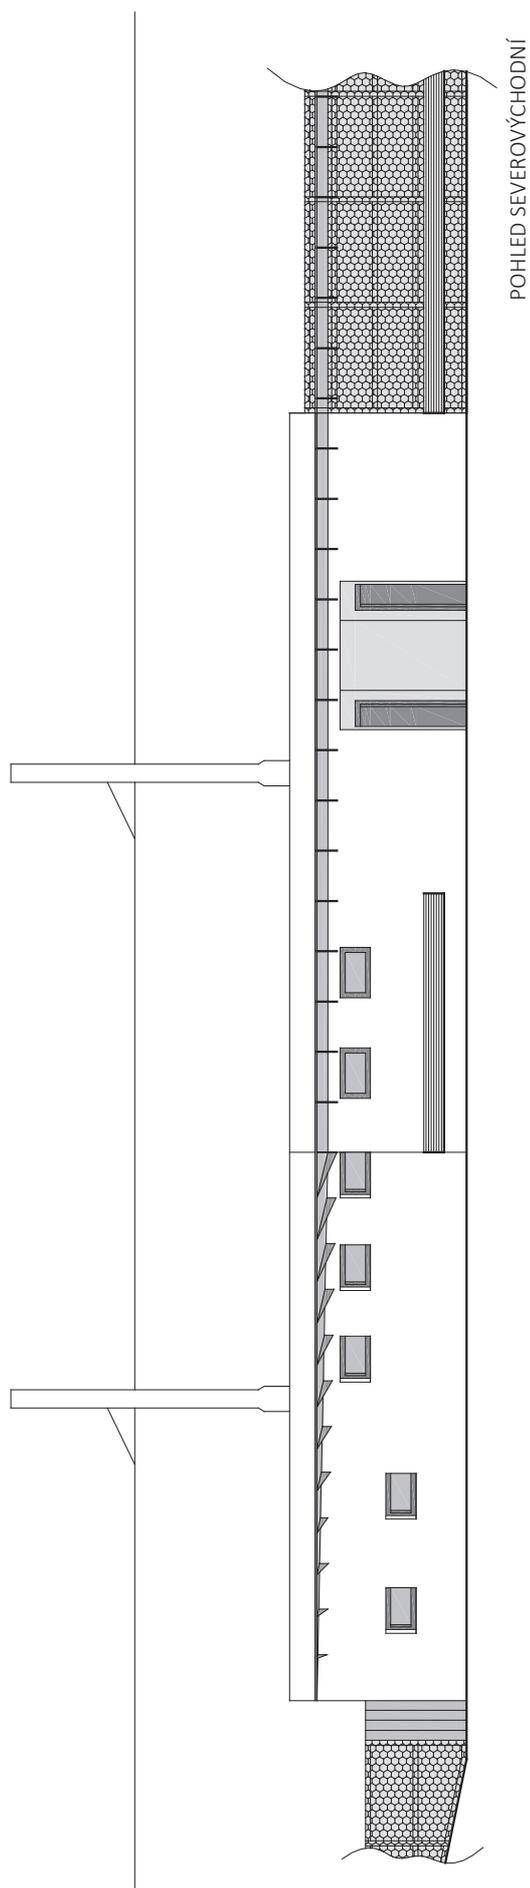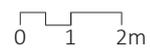

Zázemí terminálu Dubina

POHLEDY