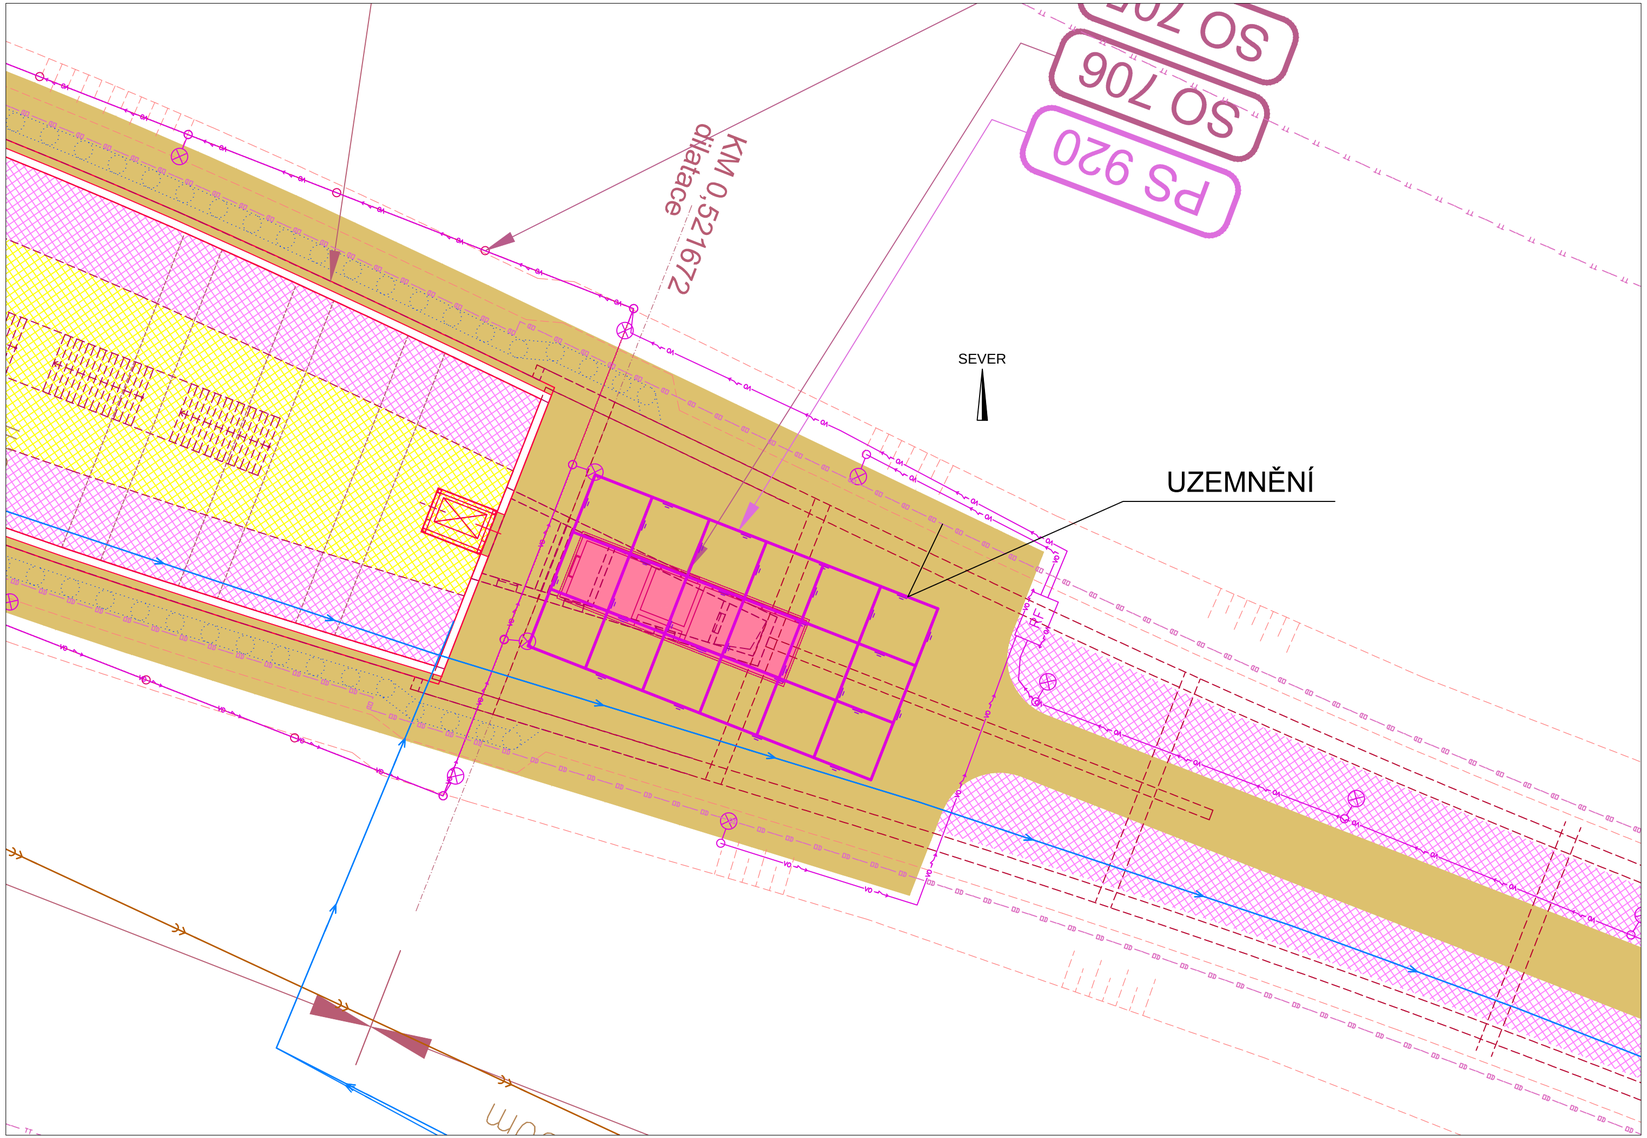

ZAPRACOVÁNÍ PŘIPOMÍNEK 03/2017

Změna:	Název změny:	Datum:	Provedl:	Podpis:

OBJEDNATEL:

B R N O

Statutární město Brno
Dominikánské nám. 1
601 67 Brno

KOORDINÁTOR:

DPMB Dopravní podnik města Brna a.s.

Dopravní podnik města Brna a.s.
Hlinky 64/151
603 00 Brno

Sdružení "MP + MCO - TT z Osové ke Kampusu MU", člen sdružení:

MCO

MORAVIA CONSULT Olomouc a.s.
Legionářská 1058/8, 779 00 Olomouc
tel.: +420 585 570 444
www.moravia.cz

METROPROJEKT Praha a.s.
nám. I. P. Pavlova 2/1786
120 00 Praha 2
generální ředitel: Ing. David Krása
tel.: +420 296 154 105
www.metroprojekt.cz
info@metroprojekt.cz

METROPROJEKT

Souprava číslo:

HIP: Ing. Petr Vyskočil — Podpis:
tel.: 296 154 153
Stupeň: DUR

Název a účel díla:
PRODLOUŽENÍ TT Z OSOVÉ KE KAMPUSU MU V BOHUNICÍCH - 1. ETAPA

Zpracovatelský útvar: S71 - elektrotechnické
tel.: 296 154 158
Vedoucí útvaru: Ing. Jan Kahuda — Podpis:

Název části díla:
Výkresová dokumentace
900 Provozní soubory
Silnoproud

D.
D.10
D.10.2

Odpovědný projektant: Ing. Václav Misárek — Podpis:
Vypracoval: Ing. Václav Misárek — Podpis:

Název přílohy:
Uzemnění

Změna: -
Číslo příl.: 005

Skart. znak:	V20/2037	Datum:	09/2016
Počet formátů:	3xA4	Měřítko:	1:200

IČD: 15 | 6733 | 001 | 04 | 10 | 02