ÚZEMÍ: BRNO
KATASTRÁLNÍ ÚZEMÍ: 612014 STARÝ LIŠKOVEC
DRUH POVRCHU ÚZEMÍ: OKS ASFALT | OKS | KF OKS | MI OKS

Podélný profil: KOLEJ3 M 1:1000/100
Rozsah: km 0,00000 - km 0,90280

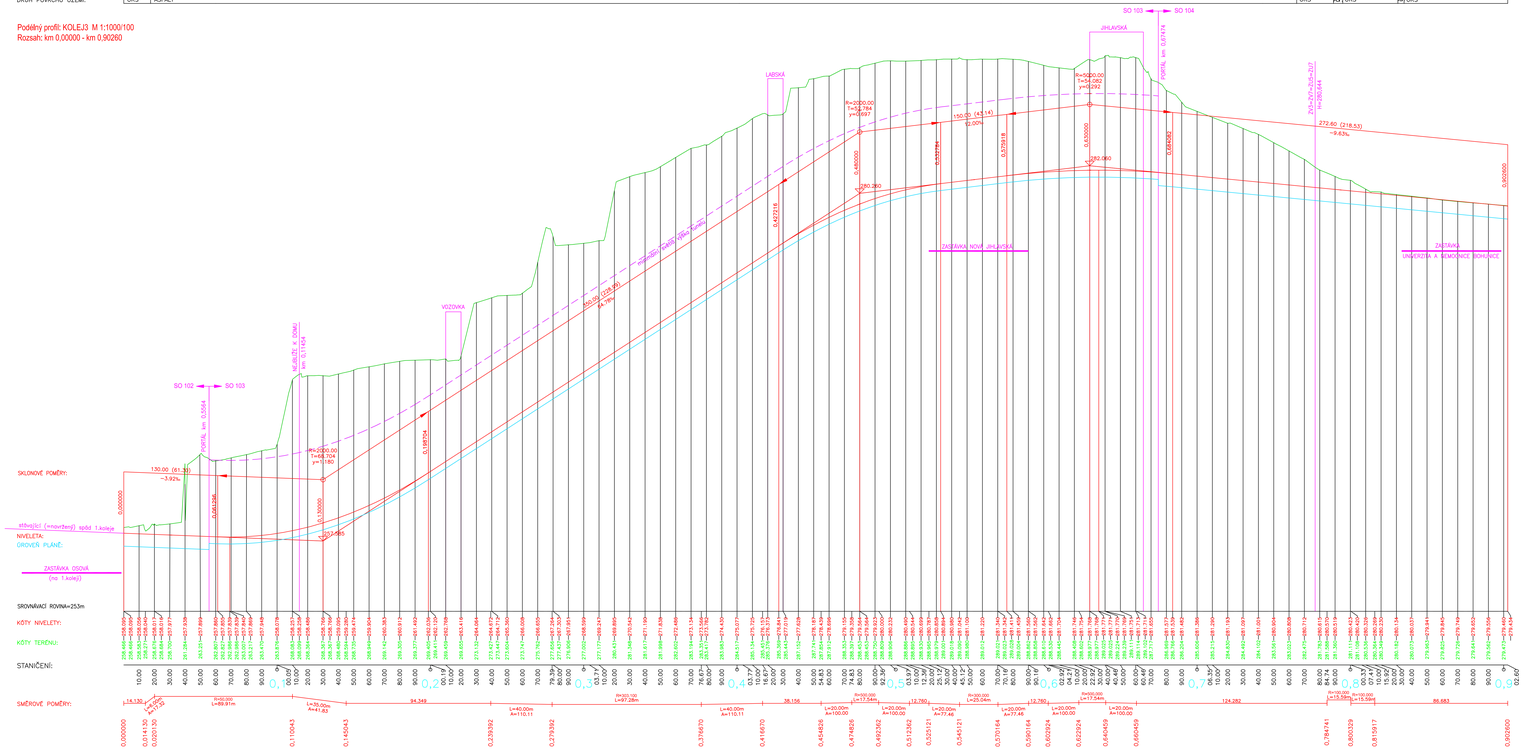

ÚZEMÍ: BRNO
KATASTRÁLNÍ ÚZEMÍ: 612014 STARÝ LIŠKOVEC
DRUH POVRCHU ÚZEMÍ: OKS

Podélný profil: KOLEJ1 M 1:1000/100
Rozsah: km 0,00000 - km 0,45476

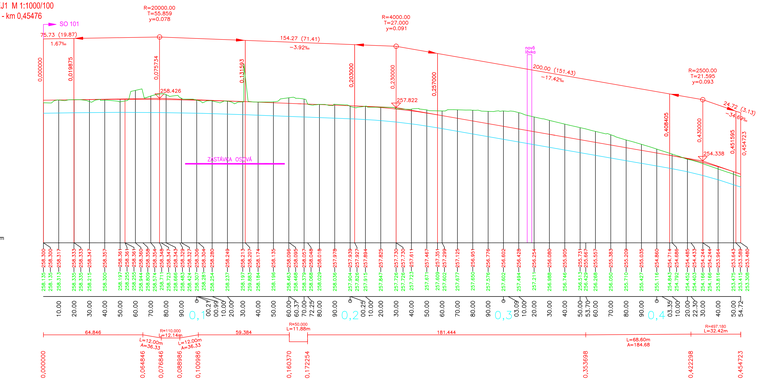

ÚZEMÍ: BRNO
KATASTRÁLNÍ ÚZEMÍ: 612014 STARÝ LIŠKOVEC
DRUH POVRCHU ÚZEMÍ: ASFALT

Podélný profil: KOLEJ7 M 1:1000/100
Rozsah: km 0,00000 - km 0,10920

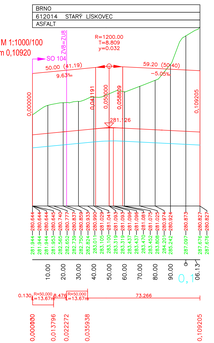

ZAPRACOVÁNÍ PŘIPOMÍNEK 03/2017

Výkresový systém: Bpv

Změna:	Název změny:	Datum:	Provedl:	Podpis:

OBJEDNATEL: Statutární město Brno, Dominikánské nám. 1, 601 67 Brno
KOORDINÁTOR: Dopravní podnik města Brna a.s., Hlinky 64/151, 603 00 Brno

Sdružení "MP + MCO - TT 2 Osové ke kampusu MU", člen sdružení:
MCO: MORAVIA CONSULT Olomouc a.s., Legionářská 1058/8, 779 00 Olomouc, tel.: +420 585 570 444, www.moravia.cz

METROPROJEKT Praha a.s., odštěp. z. ú. P. Pavlova 2178/8, 120 00 Praha 2, generální ředitel: Ing. David Krása, tel.: +420 296 154 155, www.metroprojekt.cz, info@metroprojekt.cz
METROPROJEKT

Hlavní inž.:	Podpis:	Název a účel díla:
Ing. Petr Vyskočil		PRODLOUŽENÍ TT Z OSOVÉ KE KAMPUSU MU V BOHUNICÍCH - 1. ETAPA
tel.: 296 154 153		
Stupeň: DUR		

Zpracovatelský útvar:	Název části díla:	
S60 - dopravních staveb tel.: 296 154 247	Výkresová dokumentace 100 Tramvajová trať a vozovky	D. D.2
Vedoucí útvaru: Ing. Petr Zobal	Podpis:	

Odpovědný projektant:	Podpis:	Název přílohy:	Změna:
Ing. Vlastimil Vašourek		Podélné profily TT	-
Ing. Vlastimil Vašourek			Číslo příl.:

Datum:	VZOR2017	Změna:	00/2016						
Formát:	16 x A4	Měřítko:	1:1000/100	IČO	15	6733	001	04	02	01	004