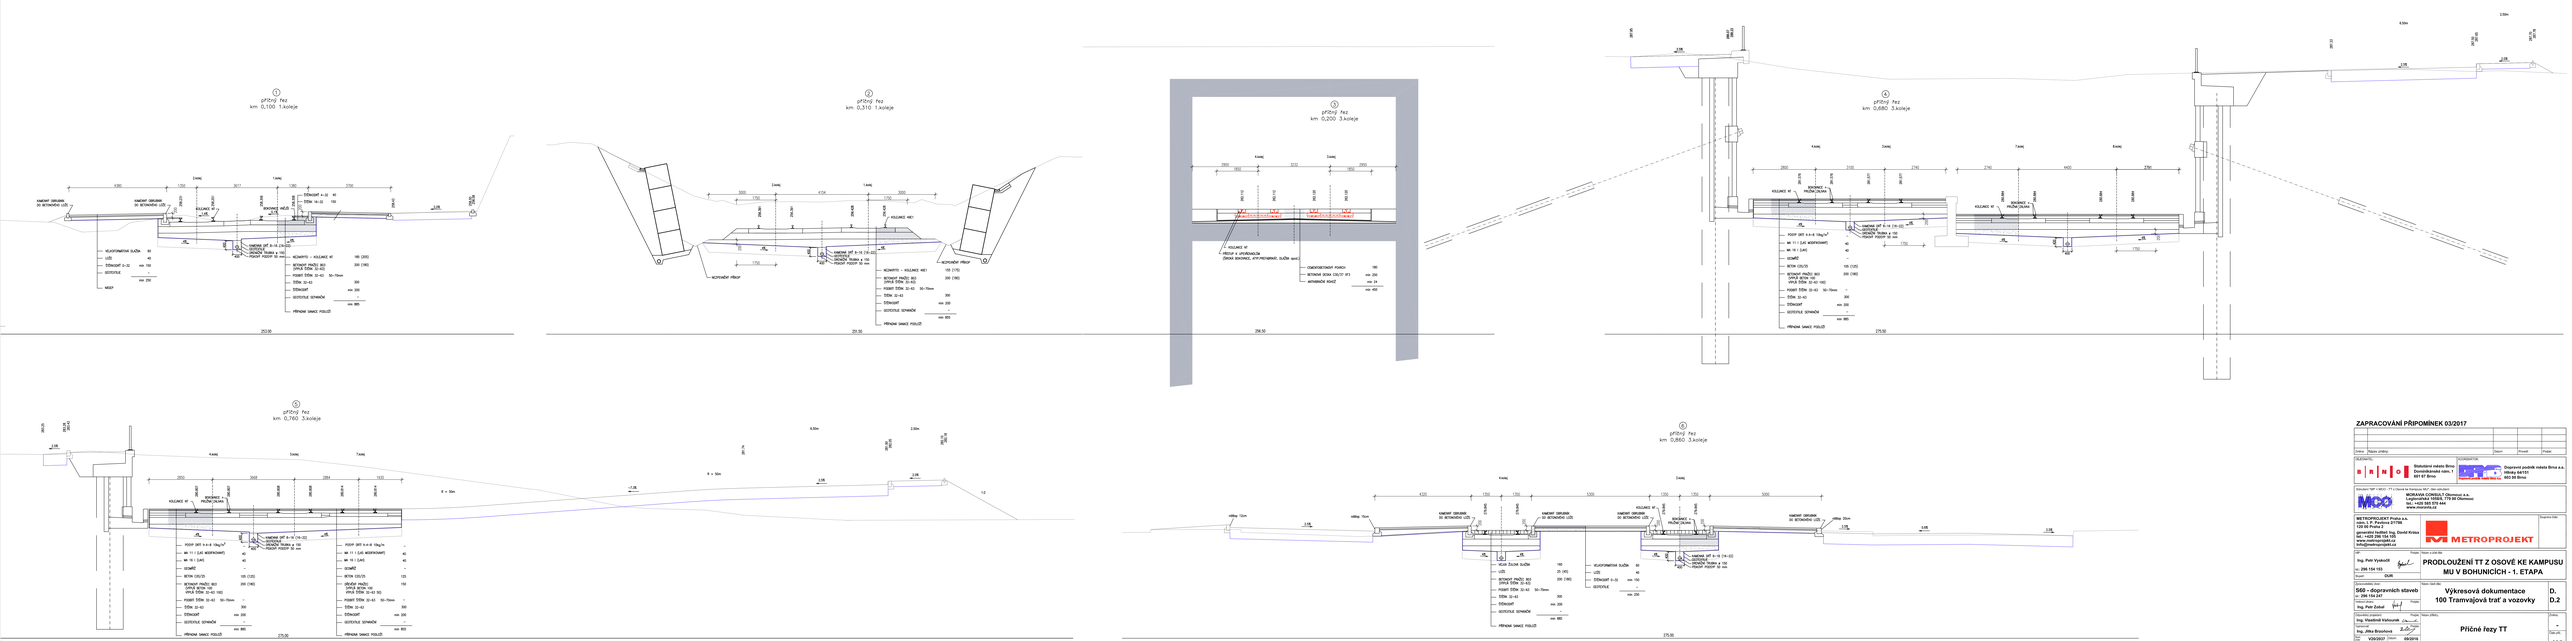
1 příčný řez
km 0,100 1.koleje
2 příčný řez
km 0,310 1.koleje
3 příčný řez
km 0,200 3.koleje
4 příčný řez
km 0,680 3.koleje
5 příčný řez
km 0,760 3.koleje
6 příčný řez
km 0,860 3.koleje
ZAPRACOVÁNÍ PŘIPOMÍNEK 03/2017
Číslo
Popis změny
Datum
Hlavně
Podpis
INVESTOR:
Statutární město Brno
Dominikánské nám.1
601 67 Brno
Dopravní podnik města Brno a.s.
Hlinky 6a/151
603 00 Brno
Hlavní inž. IČ - TT: Ing. Petr Kučerovský, MOravia CONsult Olomouc a.s.
MORAVIA CONSULT Olomouc a.s.
Jeremenkova 1142/42, 779 00 Olomouc
tel.: +420 585 733 444
www.moravia.cz
METROPROJEKT Praha a.s.
Lindnerova 7, 180 00 Praha 8
IČO: 25134991
generální ředitel Ing. David Krčma
tel.: +420 221 080 111
www.metroprojekt.cz
www.facebook.com/metroprojekt
Stupeň: DUR
Zodpovědný inženýr:
Ing. Petr Vykoukl
tel.: 266 154 153
Zodpovědný projektant:
Ing. Petr Zobal
Hlavní inž. objektu:
Ing. Vladimír Valoušek
Kontrolil:
Ing. Jitka Brzobohatá
Datum: 03/2016
Měřítko: 1:50
22 a A4
PRODLOUŽENÍ TT Z OSOVÉ KE KAMPUSU MU V BOHUNICÍCH - 1. ETAPA
560 - dopravních staveb
Výkresová dokumentace
100 Tramvajová trať a vozovky
D.
D.2
Příčné řezy TT
-
003
13
6733
001
04
02
01