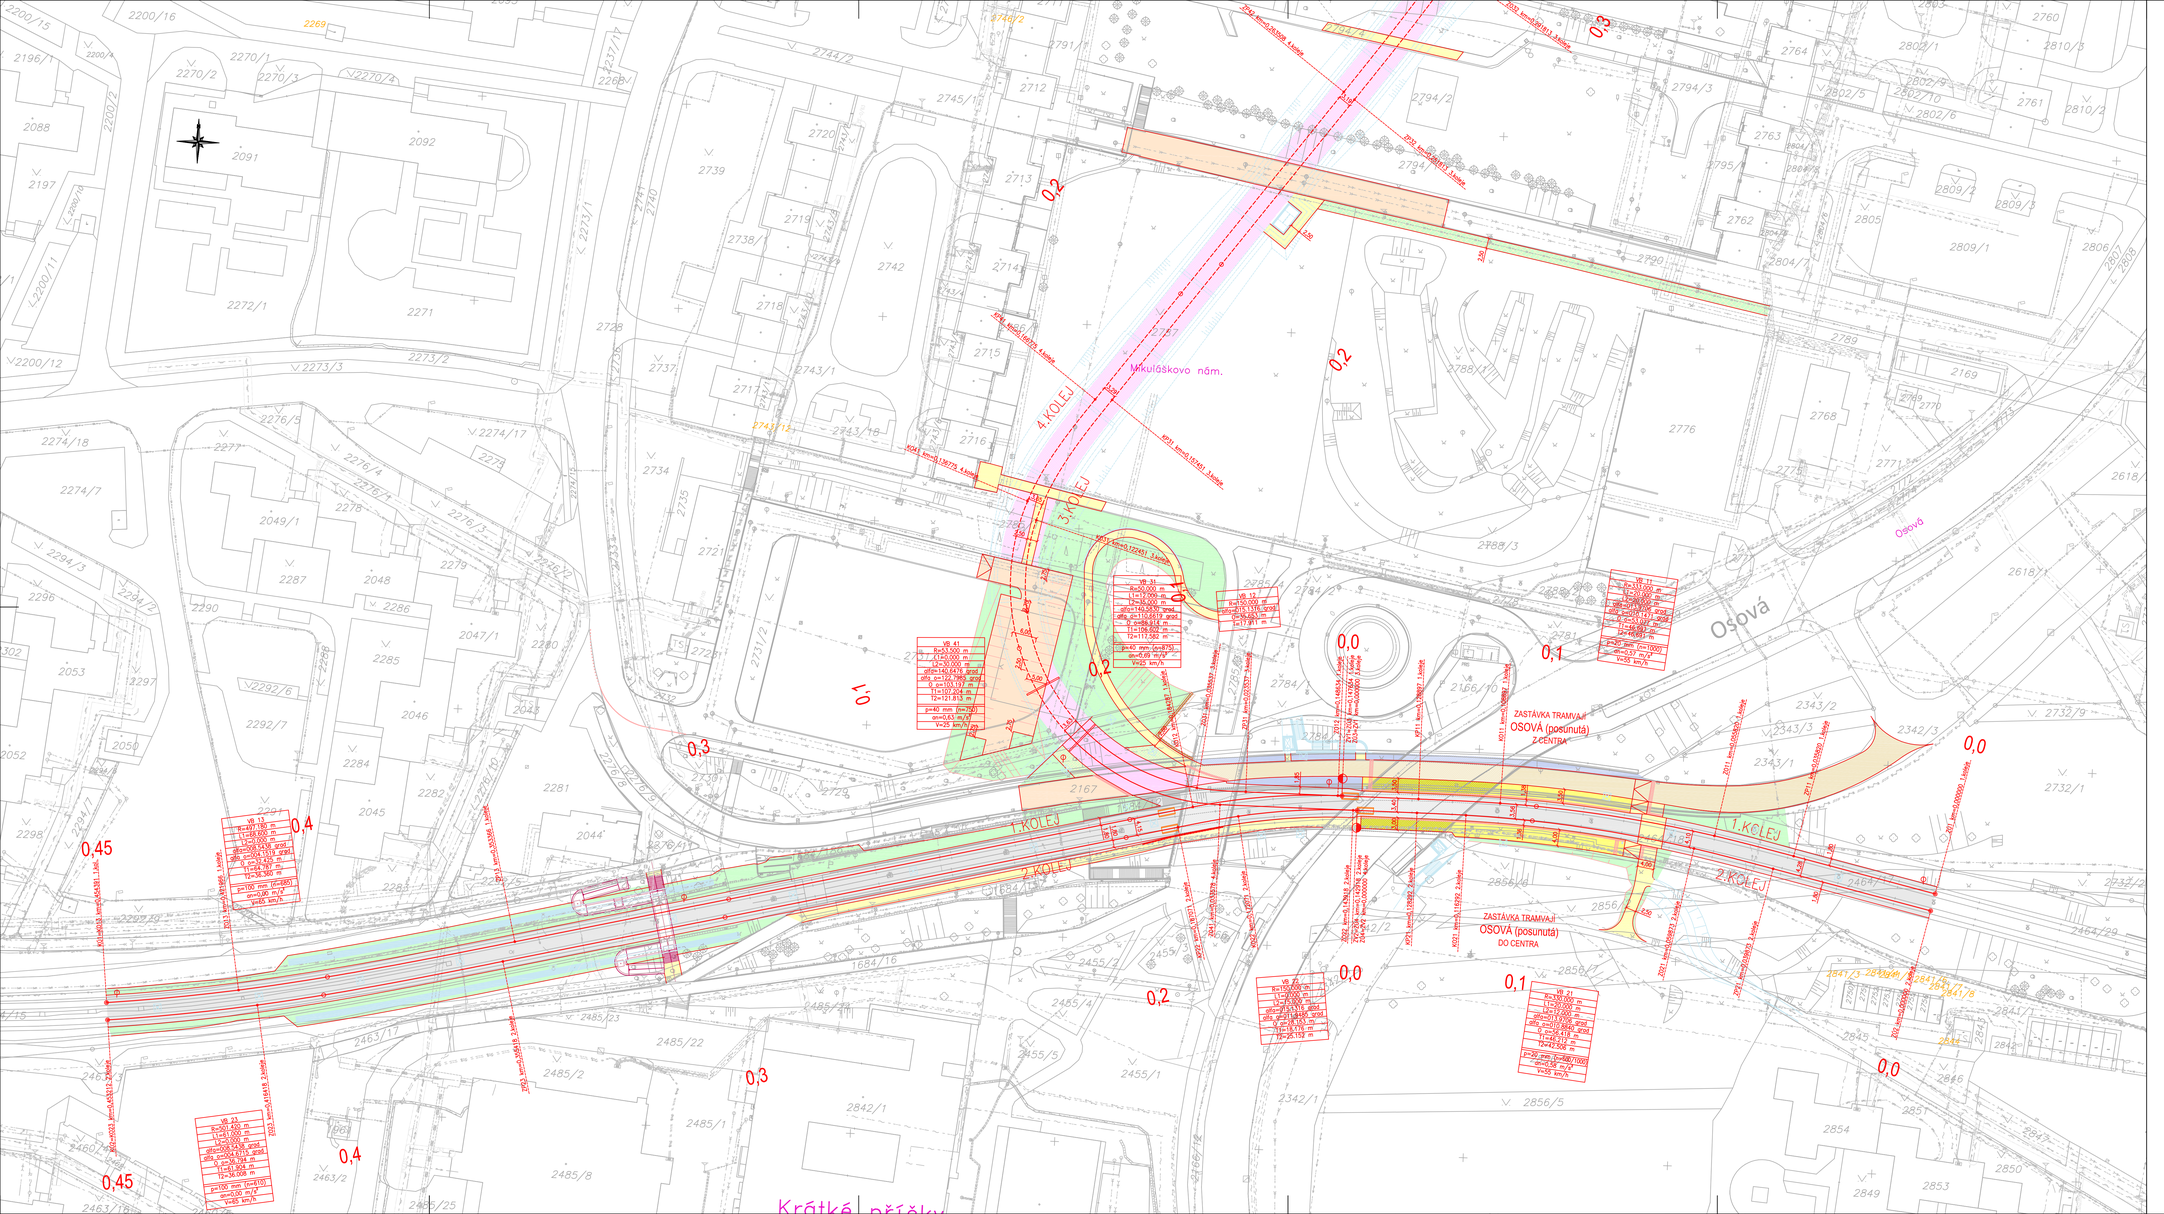

LEGENDA:

STÁVAJÍCÍ STAV

STÁVAJÍCÍ INŽENÝRSKÉ SÍTĚ:

- kanalizace
- kanalizační jednotná soustava
- vodovod
- plyn nízkotlak
- plyn středotlak
- plyn vysokotlak
- teplovod, horkovod, parovod
- kabel nízkého napětí
- kabel vysokého napětí
- kabelovod
- sdělovací kabel
- optický kabel

NAVRŽENÝ STAV:

- OBRUBA
- TRAM.KOLEJ MIMO TUNEL/V TUNELU, PŘECHODOVÝ KUS
- ODVODNĚNÍ, BAHNÍK (KALOVÁ JÍMKA), ZÁBRADLÍ, VÝHYBKA
- VODOROVNÉ DOPRAVNÍ ZNAČENÍ, SIGNÁLNÍ A VAROVNÉ PÁSY
- TRAMVAJOVÁ TRAŤ – ZAKRYTÝ POVRCH
- TRAMVAJOVÁ TRAŤ – ZAKRYTÝ POVRCH POD KONSTRUKCÍ
- TRAMVAJOVÁ TRAŤ – OTEVŘENÝ KOLEJOVÝ SVRŠEK (OKS)
- TRAMVAJOVÁ TRAŤ – OKS POD KONSTRUKCÍ
- NÁSTUPIŠTĚ
- NÁSTUPIŠTĚ POD KONSTRUKCÍ
- VOZOVKA
- PROVIZORNÍ PANELOVÉ PARKOVIŠTĚ
- CHODNÍK, VYČKÁVACÍ PROSTOR
- POJÍŽDĚNÝ CHODNÍK
- POJÍŽDĚNÝ CHODNÍK POD KONSTRUKCÍ
- OSTATNÍ ZPEVNĚNÁ PLOCHA
- VEGETAČNÍ ÚPRAVY
- ZATRAVŇOVACÍ DLAŽDICE
- VYBRANÉ NAVAZUJÍCÍ OBJEKTY TÉTO AKCE

ZAPRACOVÁNÍ PŘIPOMÍNEK 03/2017

Změna:	Název změny:	Datum:	Provedl:	Podpis:

OBJEDNATEL:
Statutární město Brno
Dominikánské nám. 1
601 67 Brno

KOORDINÁTOR:
Dopravní podnik města Brna a.s.
Hlinky 64/151
603 00 Brno

Sdružení "MP + MCO - TT z Osové ke Kampusu MU", dlen sdružení:
MORAVIA CONSULT Olomouc a.s.
Legionářská 1058/8, 779 00 Olomouc
tel.: +420 585 570 444
www.moravia.cz

METROPROJEKT Praha a.s.
nám. I. P. Pavlova 2/1786
120 00 Praha 2
generální ředitel: Ing. David Krása
tel.: +420 296 154 105
www.metroprojekt.cz
info@metroprojekt.cz

Souprava číslo:

HIP: Ing. Petr Vyskočil, tel.: 296 154 153, Stupeň: DUR

Podpis:

Název a účel díla:
PRODLOUŽENÍ TT Z OSOVÉ KE KAMPUSU MU V BOHUNICÍCH - 1. ETAPA

Zpracovatelský útvar: S60 - dopravních staveb, tel.: 296 154 247

Vedoucí útvaru: Ing. Petr Zobal

Podpis:

Název části díla:
Výkresová dokumentace 100 Tramvajová trať a vozovky

D.
D.2

Odpovědný projektant: Ing. Vlastimil Vaňourek

Podpis:

Vypracoval: Ing. Vlastimil Vaňourek

Název příkrhy:
Alternativní způsob odbočení v zastávce Osová

Změna: -

Číslo příl.: 008

Stupeň:	Datum:	Fáze:	Číslo:	Ročník:	Měřítko:	ICD:	15	6733	001	04	02	01
V20/2037	09/2016											
Počet tomáků: 12 x A4	Měřítko: 1:500											