PŮDORYS 1:100

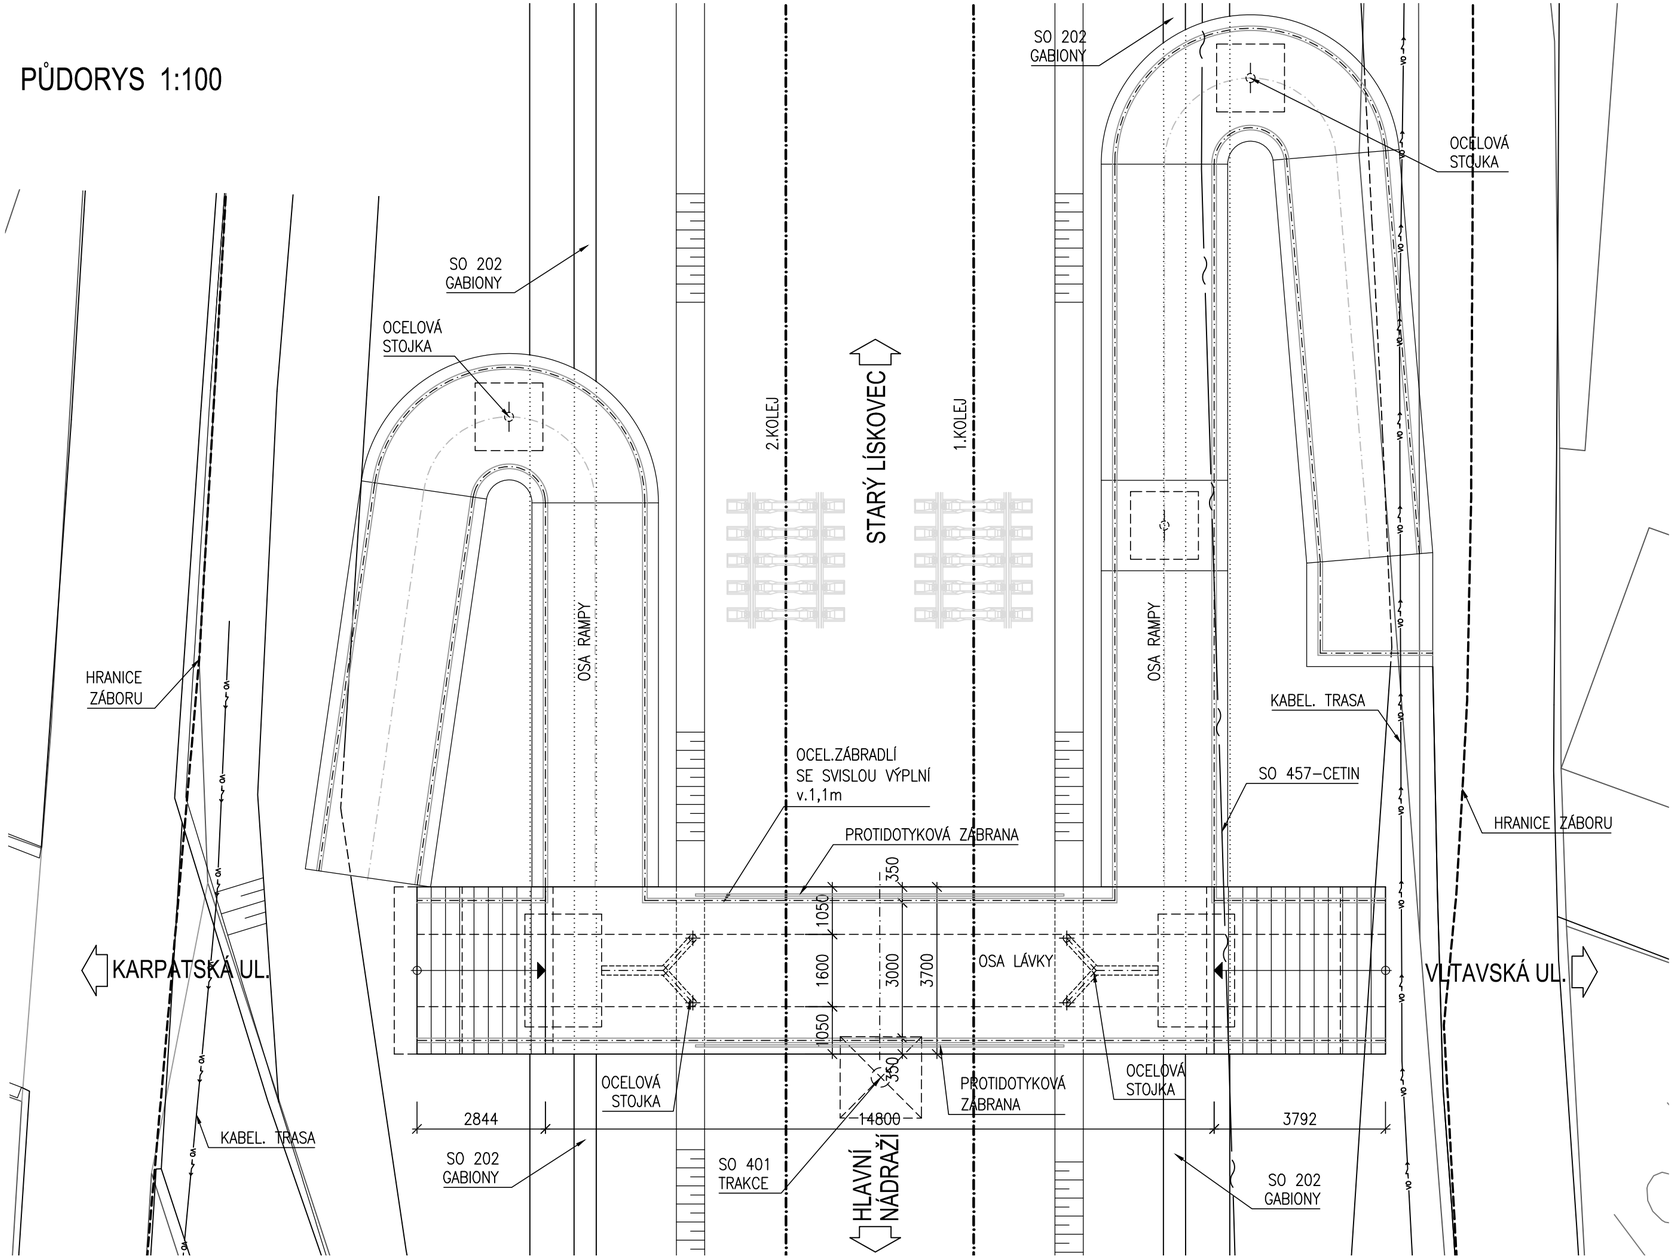

METROPROJEKT

Půdorys, M 1:100

SO 201 Lávka pro pěší
TT Osová - Starý Lískovec