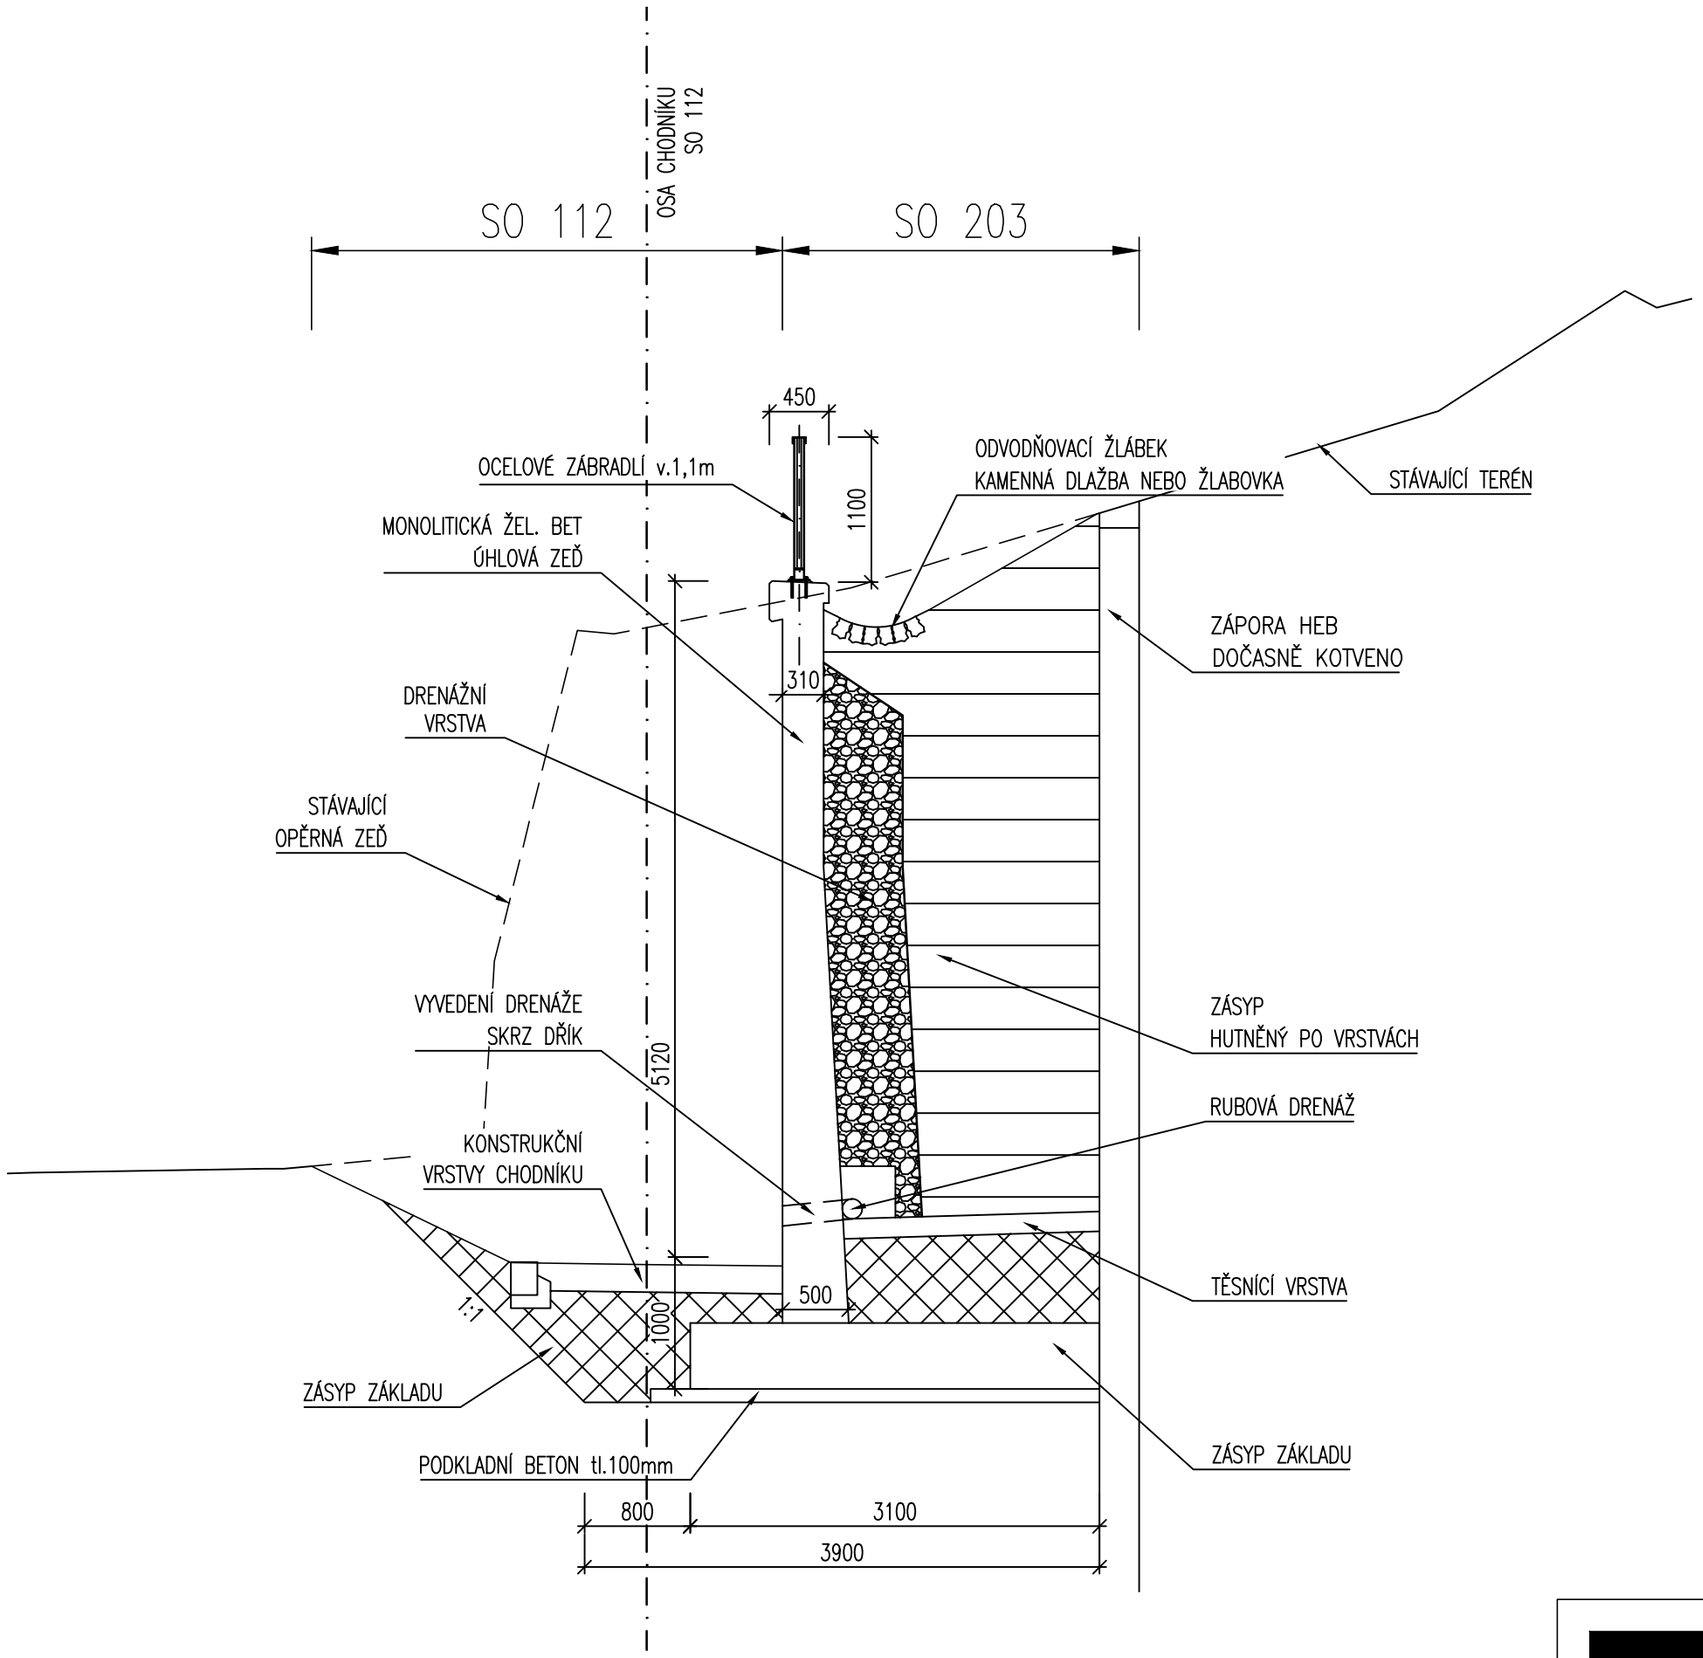


METROPROJEKT

Příčný řez, M 1:50

SO 203 Opěrná zeď pro zajištění opěry stávající lávky pro pěší