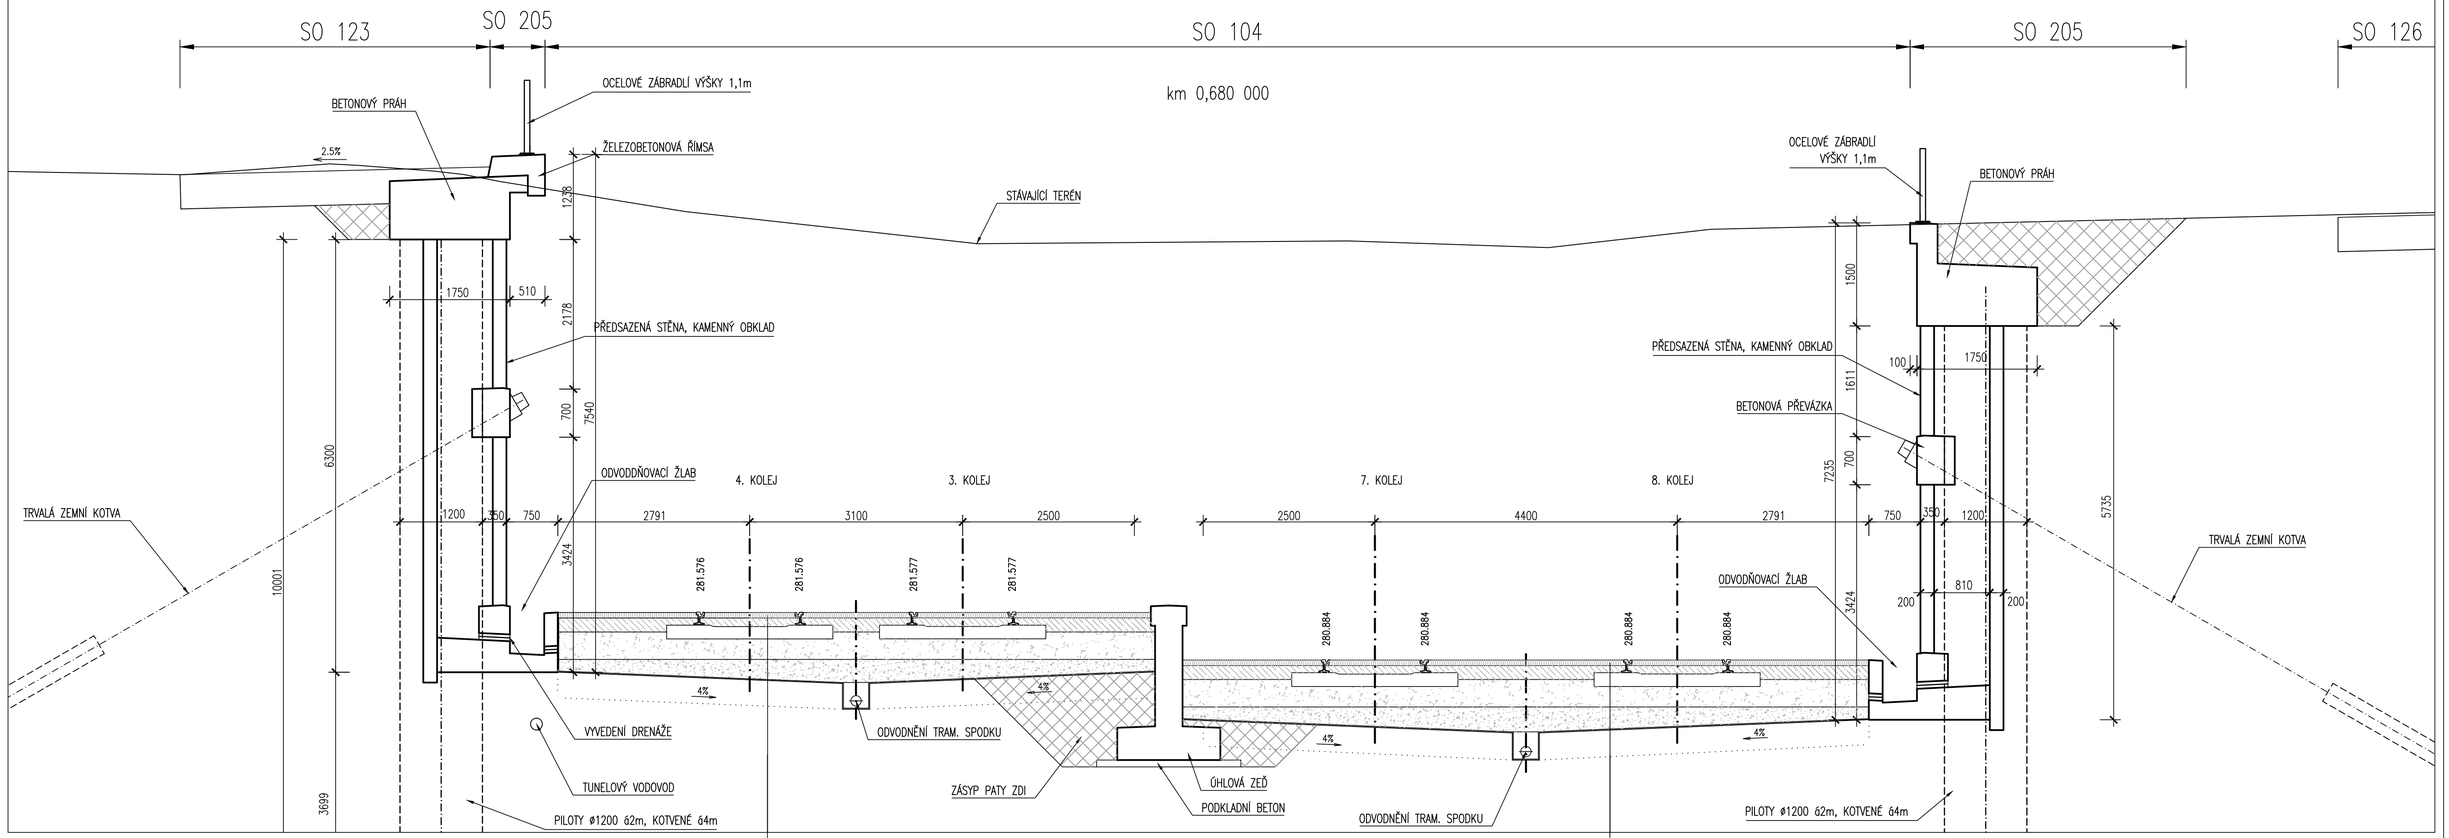

METROPROJEKT

Příčný řez, M 1:50

SO 205 Opěrné zdi podél TT v ulici Netroufalky