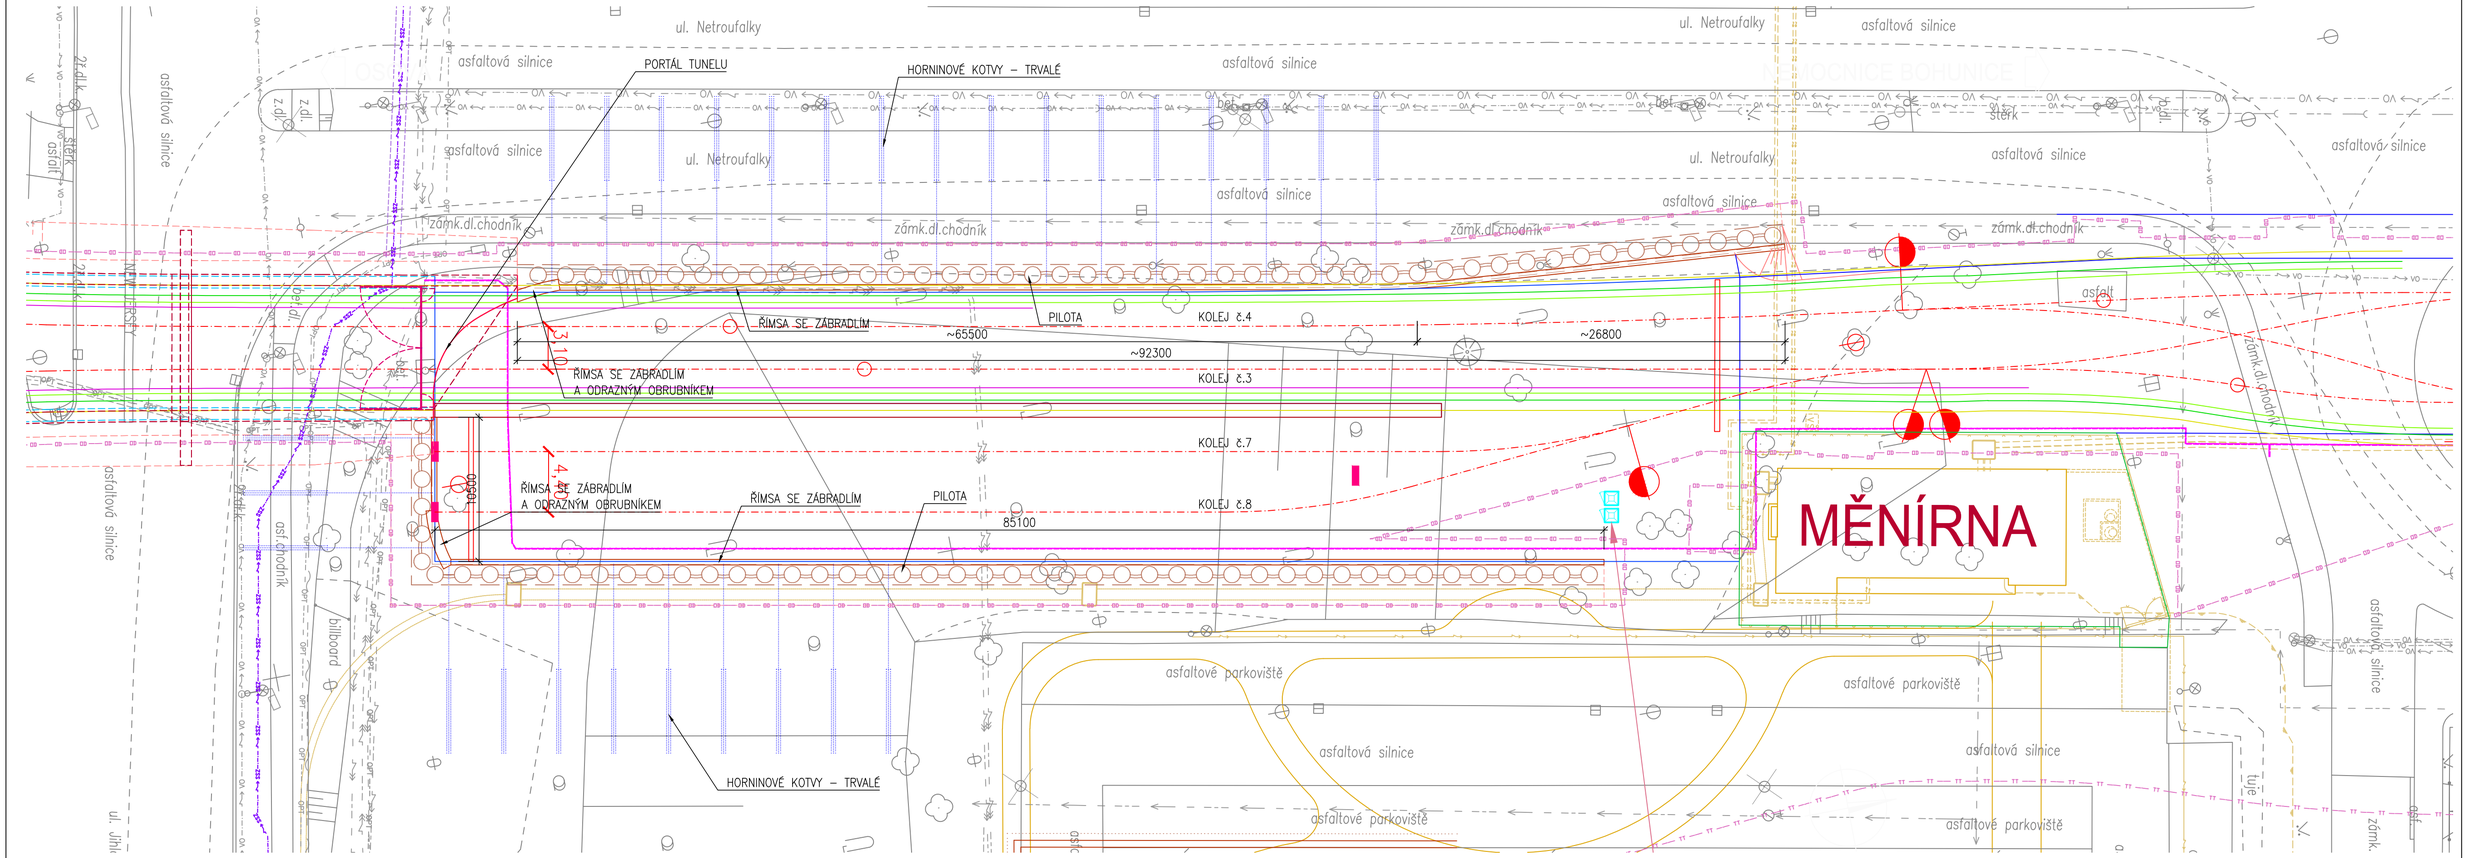

Půdorys, M 1:250

SO 205 Opěrné zdi podél TT v ulici Netroufalky

METROPROJEKT