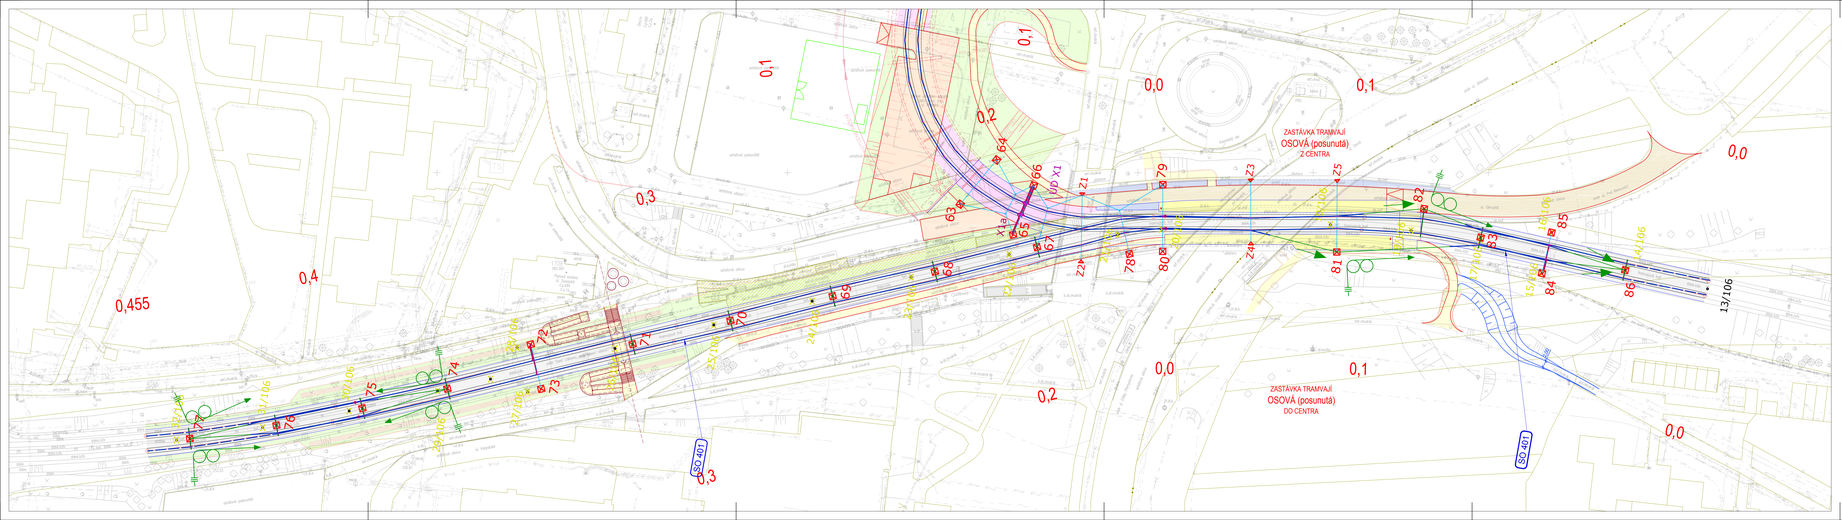

LEGENDA:

NOVÝ STAV

- TROLEJOVÝ ZÁVĚS
- PŘÍVĚS TROLEJOVÉHO VEDENÍ
- KABELOVÉ PROPOJENÍ
- TRAKČNÍ STOŽÁR SE ZÁKLADEM
- TRAKČNÍ STOŽÁR SE ZÁKLADEM SO 402
- DEMONTÁŽ
- KOTVENÍ ZÁVĚSŮ VE ZÓNĚ
- TROLEJOVÉ VEDENÍ TRAM
- VÝLOŽNÍK
- KOTVENÍ TROLEJOVÉHO DRÁTU
- ÚD ÚSEKOVÝ DĚLIČ
- 888 ČÍSLO NOV. STOŽÁRU A ZÁVĚSU
- 888 ČÍSLO DEMONT. STOŽÁRU
- 888 ČÍSLO STOŽÁRU SO 402
- AUTOMATICKÉ NAPÍNÁNÍ TV
- PEVNÉ KOTVENÍ TV

STÁVAJÍCÍ STAV

- INŽENÝRSKÉ SÍTĚ
- TRUBKOVÝ STOŽÁR
- 888 ČÍSLO STÁVAJÍCÍHO STOŽÁRU

ZAPRACOVÁNÍ PŘIPOMÍNEK 03/2017

OBJEDNATEL:
Statutární město Brno
Dominikánské nám. 1
601 67 Brno

KOORDINÁTOR:
Dopravní podnik města Brna a.s.
Hlinky 64/151
603 00 Brno

Sdružení "MP + MCO - TT z Osové ke Kampusu MU" (ten sdružení):
MORAVIA CONSULT Olomouc a.s.
Legionářská 1058/8, 779 00 Olomouc
tel.: +420 585 570 444
www.moravia.cz

METROPROJEKT Praha a.s.
nám. I. P. Pavlova 2/1786
120 00 Praha 2
generální ředitel: Ing. David Krása
tel.: +420 296 154 105
www.metroprojekt.cz
info@metroprojekt.cz

Soupisová číslo:

HIP: Ing. Petr Vyskočil, tel: 296 154 153	Podpis:	Název a účel díla: PRODLOUŽENÍ TT Z OSOVÉ KE KAMPUSU MU V BOHUNICÍCH - 1. ETAPA
Útvar: DUR		
Zpracovatelský útvar: S71 - elektro, tel: 296 154 325		Název části díla: Elektro objekty DPMB 400 Elektro a sdělovací objekty SO 401, SO 402 Trolejové vedení TRAM, TBUS — D. D.5 D.5.1
Vedoucí útvaru: Ing. Jan Kahuda	Podpis:	
Odpovědný projektant: Ing. Kateřina Švehlová	Podpis:	Název přílohy: Situace - trolejové vedení TRAM 2/2 — Změna: -
Vypracoval: Ing. Bronislav Gabryš, Ph.D.		
Číslo útvaru: V20/2037	Datum: 09/2016	Číslo příl.: 103
Počet formátů: xA4	Měřítko:	KÚ: 15 6733 001 04 05 01