ZAPRACOVÁNÍ PŘIPOMÍNEK 03/2017

OBJEDNATEL:

Statutární město Brno
Dominikánské nám. 1
601 67 Brno

KOORDINÁTOR:

Dopravní podnik města Brna a.s.
Hlinky 64/151
603 00 Brno

Sdružení "MP + MCO - TT z Osové ke Kampusu MU", člen sdružení:

MORAVIA CONSULT Olomouc a.s.
Legionářská 1058/8, 779 00 Olomouc
tel.: +420 585 570 444
www.moravia.cz

METROPROJEKT Praha a.s.
nám. I. P. Pavlova 2/1786
120 00 Praha 2
generální ředitel: Ing. David Krása
tel.: +420 296 154 105
www.metroprojekt.cz
info@metroprojekt.cz

Souprava číslo:

HIP: Podpis:

Ing. Petr Vyskočil

tel.: **296 154 153**

Stupeň: **DUR**

Název a účel díla:

PRODLOUŽENÍ TT Z OSOVÉ KE KAMPUSU MU V BOHUNICÍCH - 1. ETAPA

Zpracovatelský útvar:

S71 - elektro

tel.: **296 154 325**

Vedoucí útvaru: Podpis:

Ing. Jan Kahuda

Název části díla:

Elektro objekty DPMB
400 Elektro a sdělovací objekty
SO 403 Trakční kabely

D.
D.5
D.5.1

Odpovědný projektant: Podpis:

Ing. Kateřina Švehlová

Vypracoval: Podpis:

Ing. Bronislav Gabryš, Ph.D.

Skart. znak: **V20/2037** Datum: **09/2016**

Počet formátů: **xA4** Měřítko: **-**

Název přílohy:

Řez - tunel

Změna: **-**

Číslo příl.: **203**

IČD:	15	6733	001	04	05	01

ŘEZ – TUNEL

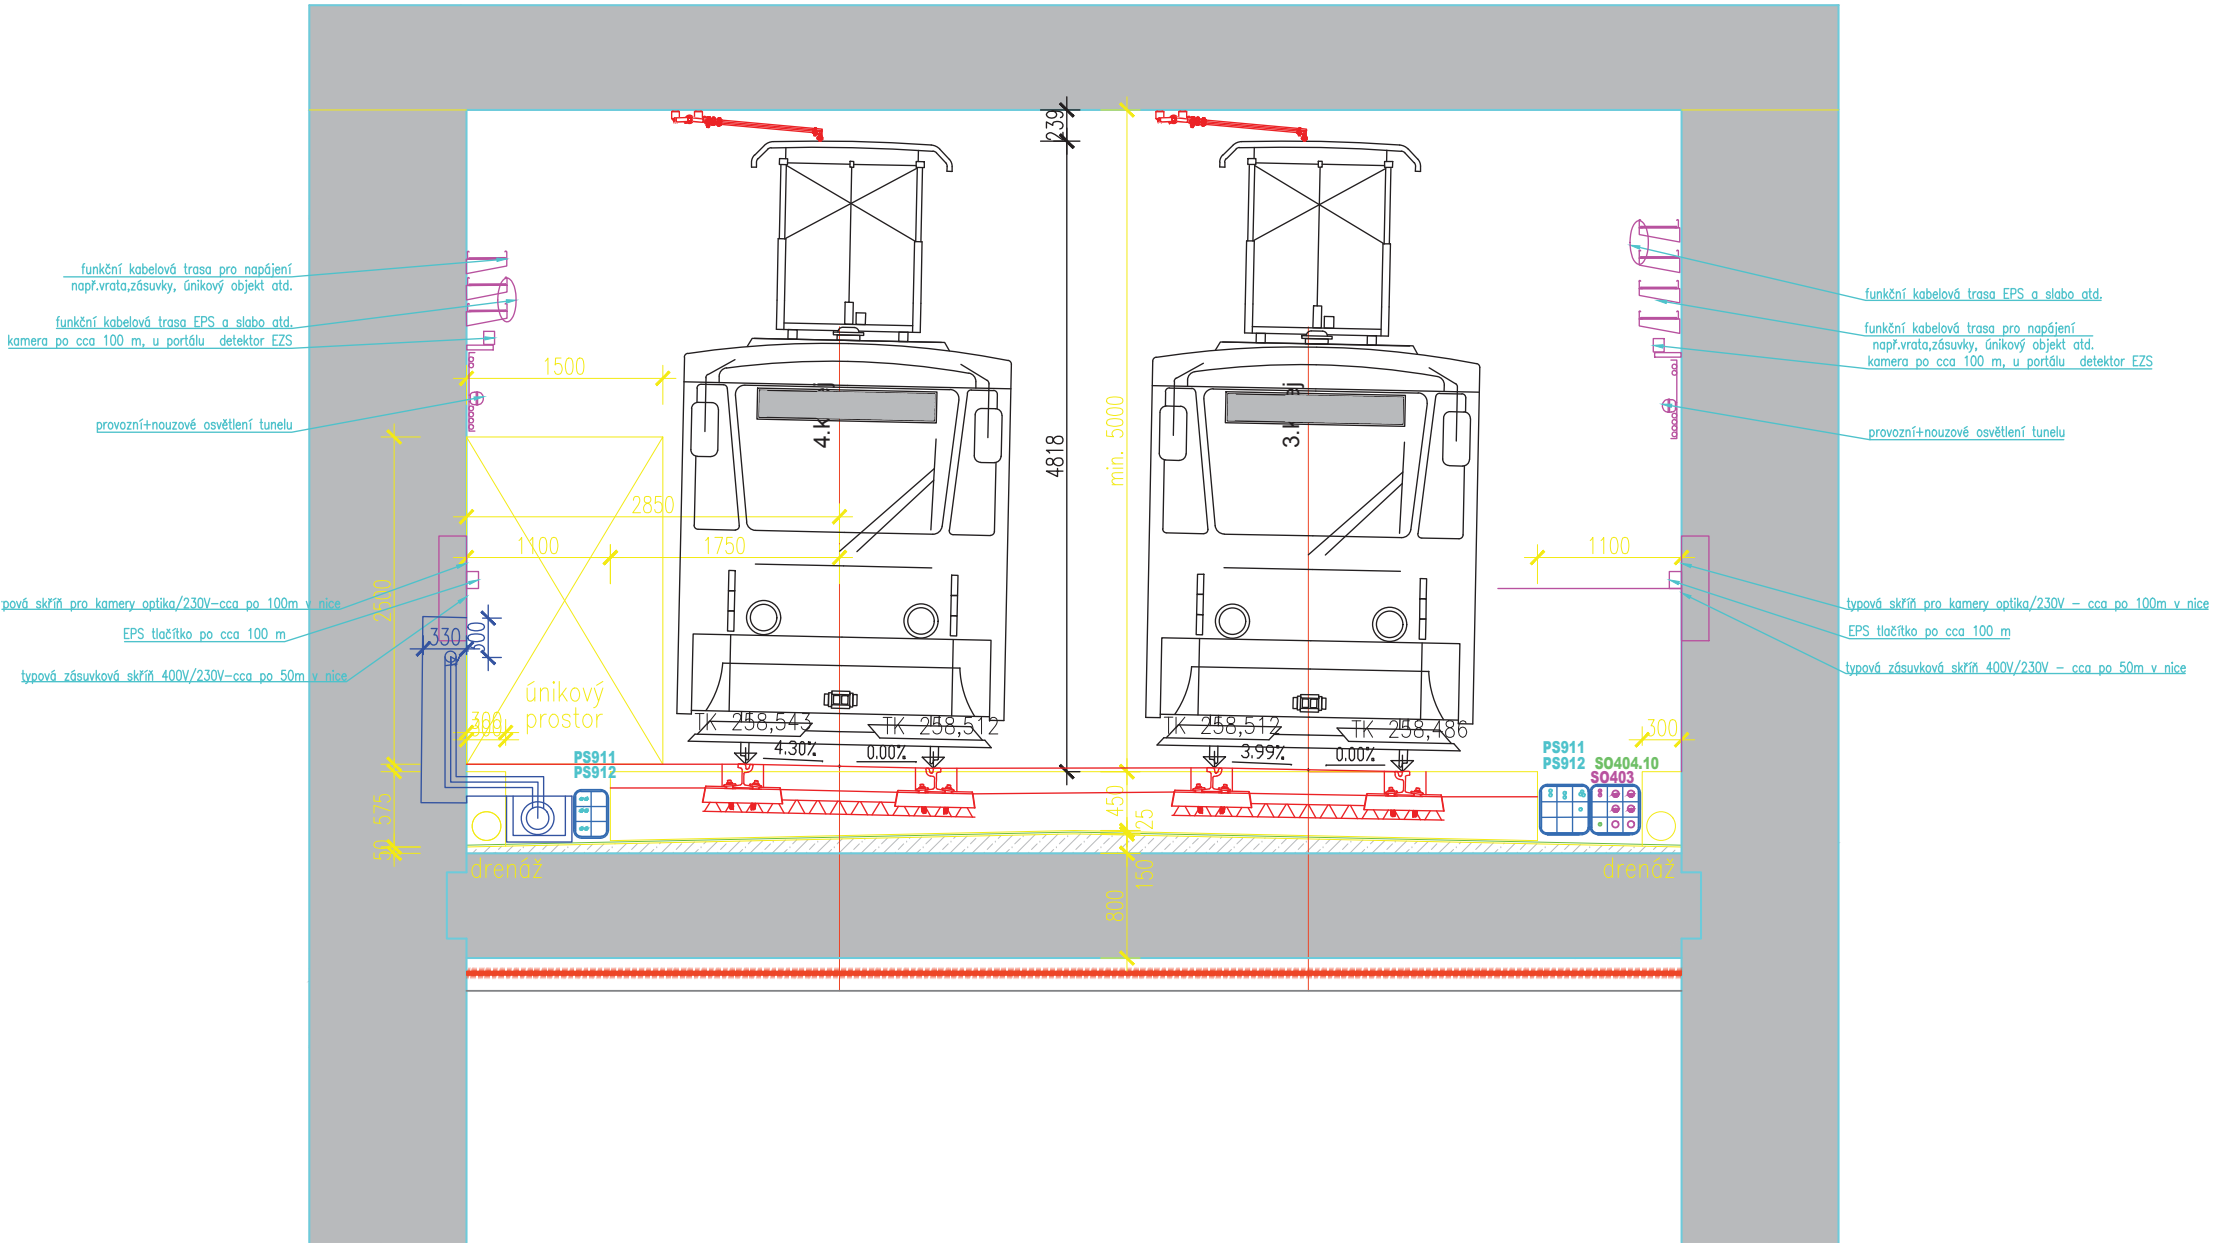

funkční kabelová trasa pro napájení
např.vrata,zásuvky, únikový objekt atd.
funkční kabelová trasa EPS a slabo atd.
kamera po cca 100 m, u portálu detektor EZS
provozní+nouzové osvětlení tunelu
typová skříň pro kamery optika/230V–cca po 100m v nice
EPS tlačítko po cca 100 m
typová zásuvková skříň 400V/230V–cca po 50m v nice
1500
2850
1100
1750
2500
330
300
575
50
únikový
prostor
TK 258,543
TK 258,512
4.30%
0.00%
PS911
PS912
4818
239
min. 5000
450
25
150
800
TK 258,512
TK 258,486
3.99%
0.00%
PS911
PS912
SO404.10
SO403
drenáž
drenáž