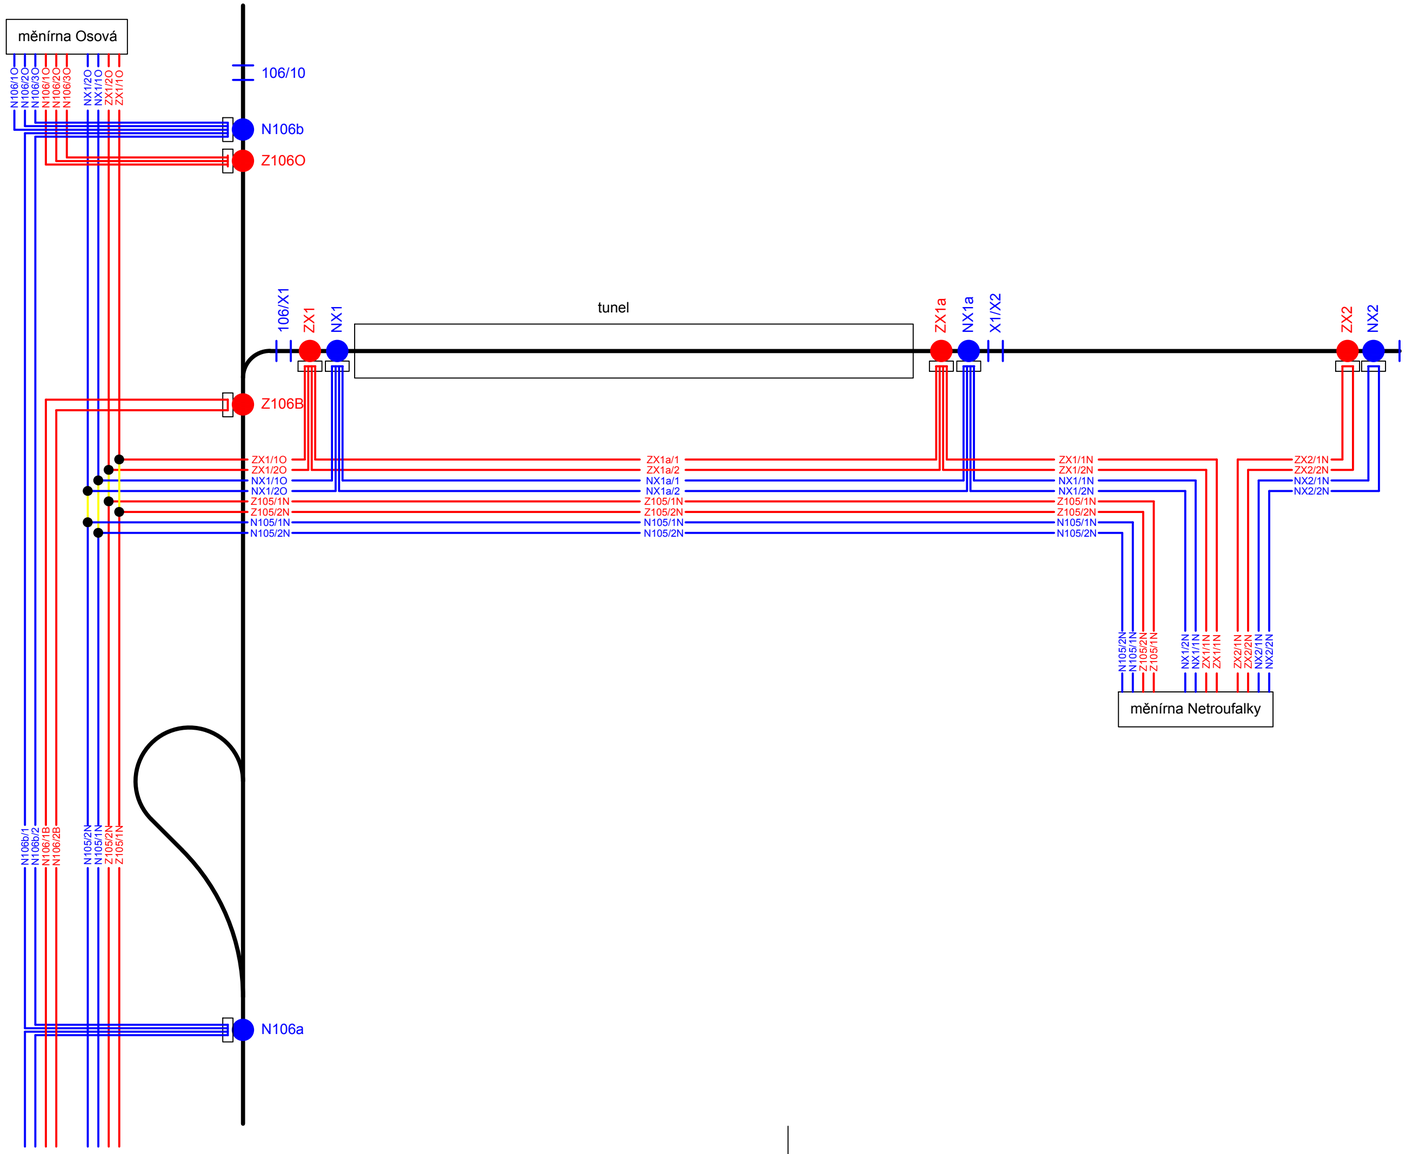

ZAPRACOVÁNÍ PŘIPOMÍNEK 03/2017

OBJEDNATEL:

Statutární město Brno
Dominikánské nám. 1
601 67 Brno

KOORDINÁTOR:

Dopravní podnik města Brna a.s.
Hlinky 64/151
603 00 Brno

Sdružení "MP + MCO - TT z Osové ke Kampusu MU", člen sdružení:

MORAVIA CONSULT Olomouc a.s.
Legionářská 1058/8, 779 00 Olomouc
tel.: +420 585 570 444
www.moravia.cz

METROPROJEKT Praha a.s.
nám. I. P. Pavlova 2/1786
120 00 Praha 2
generální ředitel: Ing. David Krása
tel.: +420 296 154 105
www.metroprojekt.cz
info@metroprojekt.cz

Souprava číslo:

HIP: **Ing. Petr Vyskočil** Podpis:
tel.: **296 154 153**
Stupeň: **DUR**

Název a účel díla:
PRODLOUŽENÍ TT Z OSOVÉ KE KAMPUSU MU V BOHUNICÍCH - 1. ETAPA

Zpracovatelský útvar: **S71 - elektro**
tel.: **296 154 325**
Vedoucí útvaru: **Ing. Jan Kahuda** Podpis:

Název části díla:
Elektro objekty DPMB
400 Elektro a sdělovací objekty
SO 403 Trakční kabely

D.
D.5
D.5.1

Odpovědný projektant: **Ing. Kateřina Švehlová** Podpis:
Vypracoval: **Ing. Bronislav Gabryš, Ph.D.** Podpis:
Skart. znak: **V20/2037** Datum: **09/2016**
Počet formátů: **xA4** Měřítko: **-**

Název přílohy:
Schéma

Změna: **-**
Číslo příl.: **205**

IČD: | 15 | 6733 | 001 | 04 | 05 | 01 |