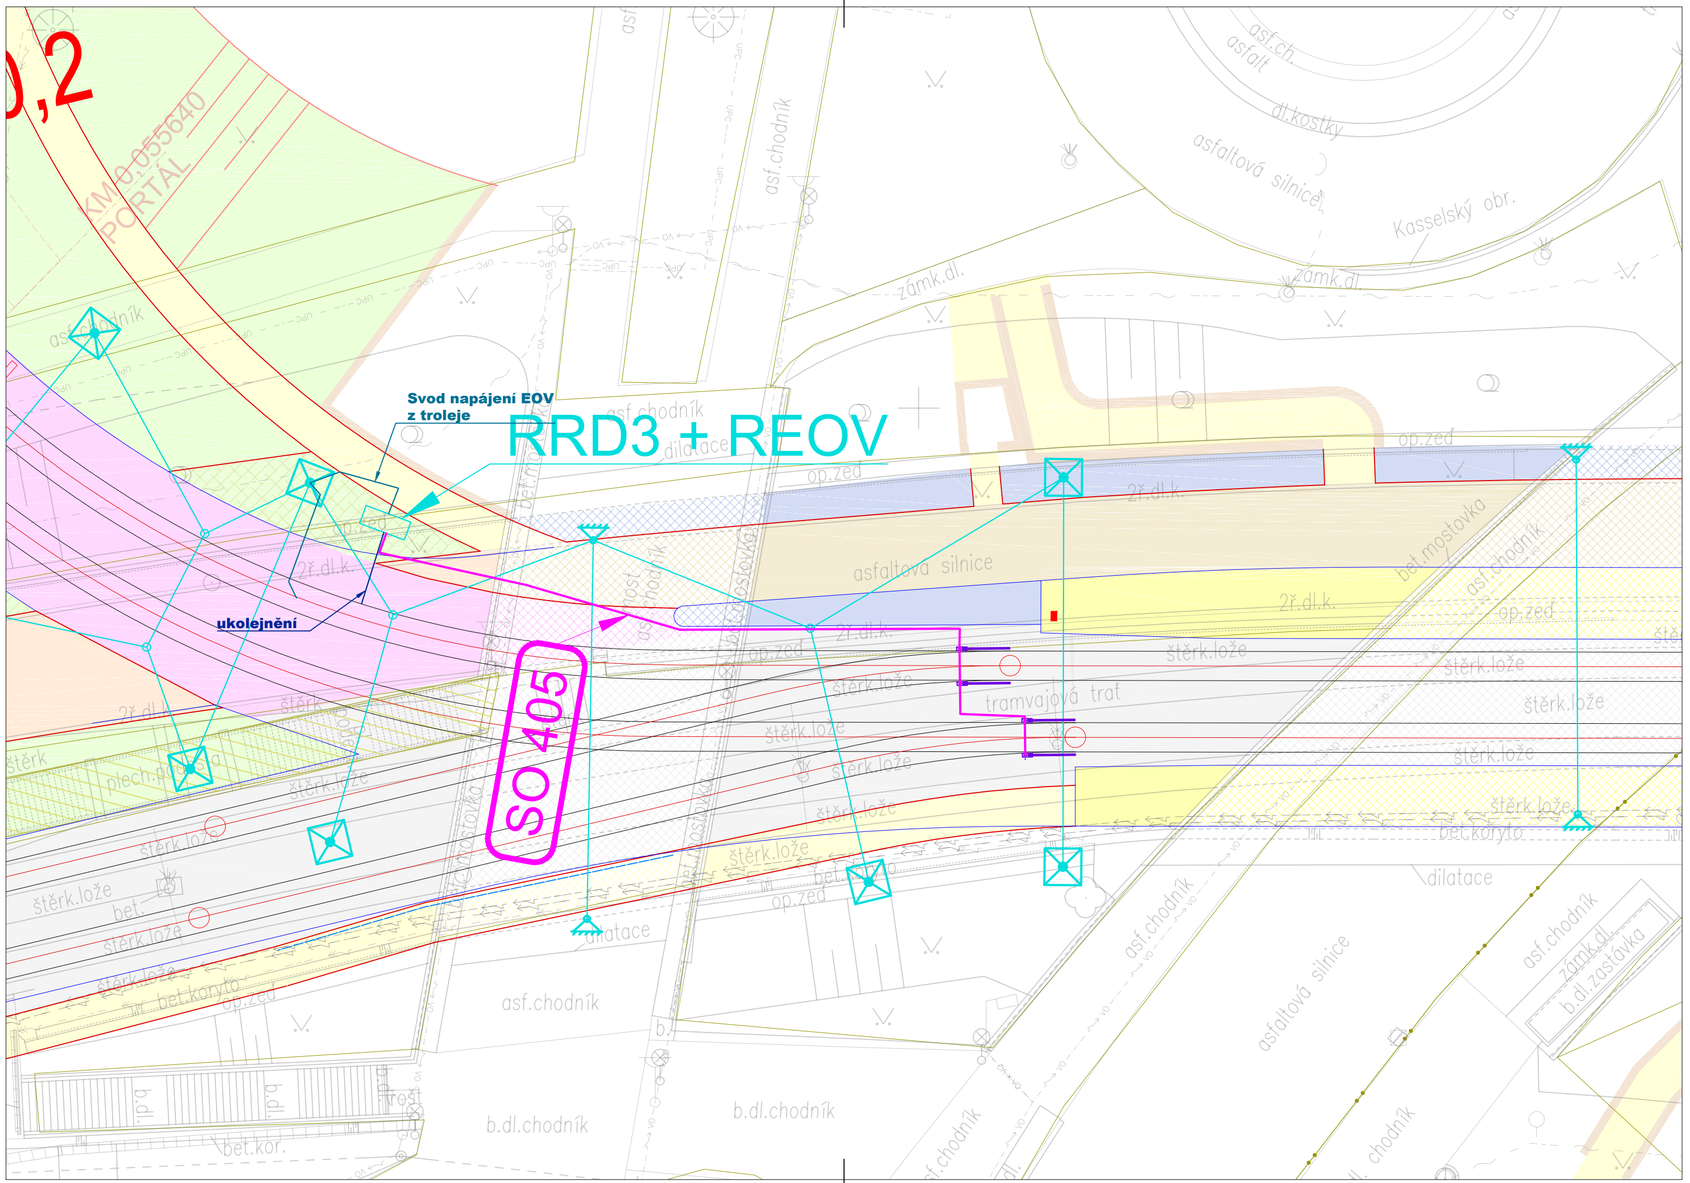

LEGENDA:

NOVÝ STAV

- TOPNICE OHŘEVU VÝMĚN
- ROZVADĚČ EOV
- KABEL NAPÁJENÍ
- KABEL UKOLEJNĚNÍ
- SVOD NAPÁJENÍ
- TRUBKOVÝ STOŽÁR SE ZÁKLADEM TROL. VEDENÍ

STÁVAJÍCÍ STAV

- INŽENÝRSKÉ SÍTĚ

N

ZAPRACOVÁNÍ PŘIPOMÍNEK 03/2017

OBJEDNATEL:
Statutární město Brno
Dominikánské nám. 1
601 67 Brno

KOORDINÁTOR:
Dopravní podnik města Brna a.s.
Hlinky 64/151
603 00 Brno

Sdružení "MP + MCO - TT z Osové ke Kampusu MU", člen sdružení:
MORAVIA CONSULT Olomouc a.s.
Legionářská 1058/8, 779 00 Olomouc
tel.: +420 585 570 444
www.moravia.cz

METROPROJEKT Praha a.s.
nám. I. P. Pavlova 2/1786
120 00 Praha 2
generální ředitel: Ing. David Krása
tel.: +420 296 154 105
www.metroprojekt.cz
info@metroprojekt.cz

Souprava číslo:

HIP: Ing. Petr Vyskočil — Podpis:
tel.: 296 154 153
Stupeň: DUR

Název a účel díla:
PRODLOUŽENÍ TT Z OSOVÉ KE KAMPUSU MU V BOHUNICÍCH - 1. ETAPA

Zpracovatelský útvar: S71 - elektro
tel.: 296 154 325
Vedoucí útvaru: Ing. Jan Kahuda — Podpis:

Název části díla:
Elektro objekty DPMB
400 Elektro a sdělovací objekty
SO 405, SO 406 El. ovl. a ohřev výměn - Osová, terminál

D.
D.5
D.5.1

Odpovědný projektant: Ing. Kateřina Švehlová — Podpis:
Vypracoval: Ing. Bronislav Gabryš, Ph.D. — Podpis:
Skart. znak: V20/2037
Datum: 09/2016
Počet formátů: xA4
Měřítko: -

Název přílohy:
Situace - EOV Osová

Změna: -
Číslo příl.: 302

IČD: 15 | 6733 | 001 | 04 | 05 | 01