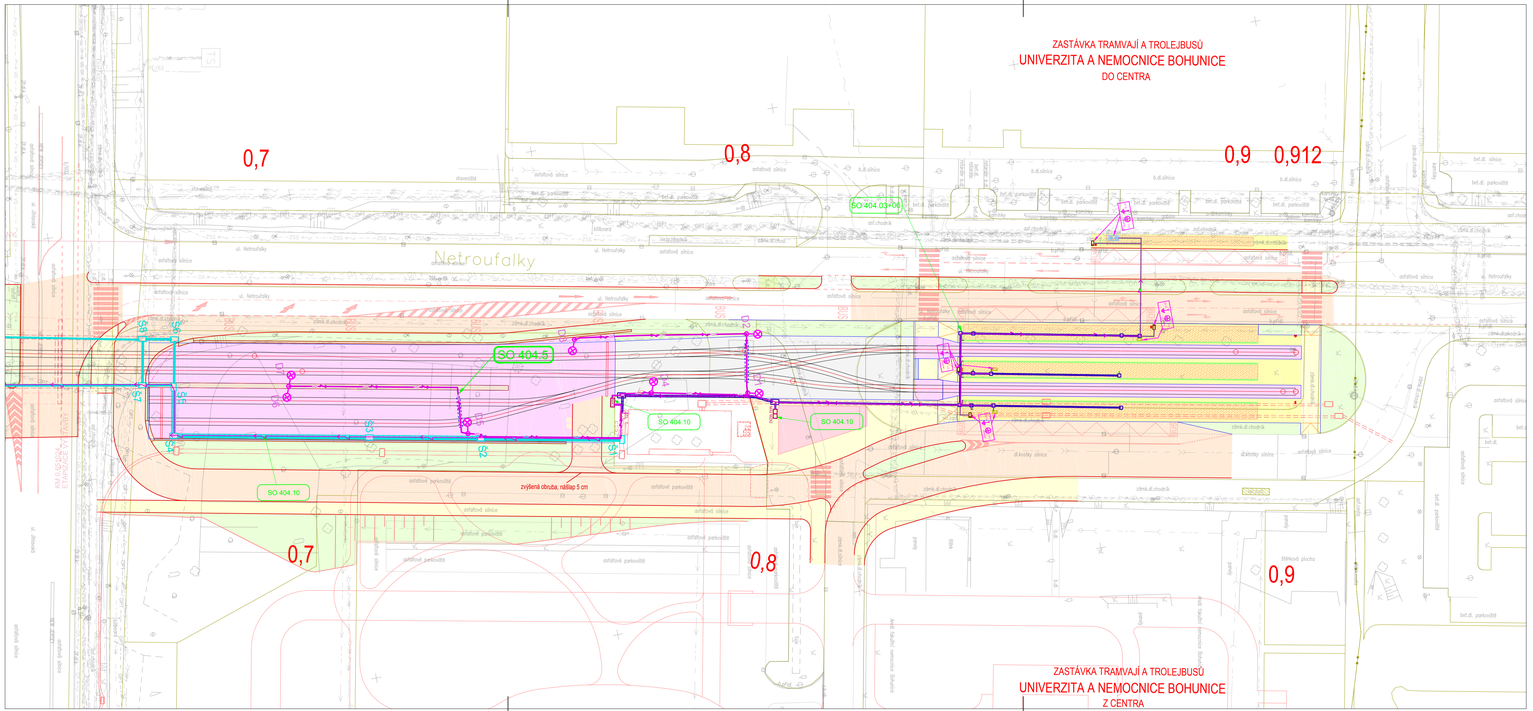

LEGENDA:

NOVÝ STAV

- CHRÁNIČKOVÁ TRASA
- MX3 — ROZVADĚČ
- AJ — PRODEJNÍ AUTOMAT JÍZDENEK
- ELEKTRONICKÝ PANEL
- NAPÁJECÍ KABEL
- SVĚTELNÁ HRANA NÁSTUPIŠTĚ
- SVÍTIDLO VO BEZ ROZLIŠENÍ
- KABEL VEŘEJNÉHO OSVĚTLENÍ
- KABELOVÁ CHRÁNIČKA
- RP — ROZPÍNAČ, ROZVADĚČ VO
- D2 — ČÍSLO SVÍTIDLA
- MULTIKANÁL SO 403
- Š8 — KABELOVÁ ŠACHTA S ČÍSLEM

STÁVAJÍCÍ STAV

- INŽENÝRSKÉ SÍTĚ

Seznam objektů:

SO 404.03 - Osvětlení označníku + ELP - terminál
SO 404.05 - Napájení osvětlení odstavných kolejí terminálu (DPMB)
SO 404.06 - Napájení automatů jízdenek
SO 404.08 - Světelná nástupní hrana - terminál
SO 404.10 - Zálohované a nezálohované napájení

Součástí SO 404.10 je také zálohované napájení kamer na přístřešcích terminálu.

ZAPRACOVÁNÍ PŘIPOMÍNEK 03/2017

OBJEDNATEL:
Statutární město Brno
Dominikánské nám. 1
601 67 Brno

KOORDINÁTOR:
Dopravní podnik města Brna a.s.
Hlinky 64/151
603 00 Brno

Sdružení "MP + MCO - TT z Osové ke Kampusu MU", člen sdružení:
MORAVIA CONSULT Olomouc a.s.
Legionářská 1058/8, 779 00 Olomouc
tel.: +420 585 570 444
www.moravia.cz

METROPROJEKT Praha a.s.
nám. I. P. Pavlova 2/1786
120 00 Praha 2
generální ředitel: Ing. David Krása
tel.: +420 296 154 105
www.metroprojekt.cz
info@metroprojekt.cz

Souprava číslo:

HIP: Ing. Petr Vyskočil — Podpis:
tel.: 296 154 153
Stupeň: DUR

Název a účel díla:
PRODLOUŽENÍ TT Z OSOVÉ KE KAMPUSU MU V BOHUNICÍCH - 1. ETAPA

Zpracovatelský útvar: S71 - elektro
tel.: 296 154 325
Vedoucí útvaru: Ing. Jan Kahuda — Podpis:

Název části díla:
Elektro objekty DPMB
400 Elektro a sdělovací objekty
SO 404 Elektrické zařízení nástupišť
D.
D.5
D.5.1

Odpovědný projektant: Ing. Kateřina Švehlová — Podpis:
Vypracoval: Ing. Bronislav Gabryš, Ph.D. — Podpis:
Sken. znak: V20/2037
Datum: 09/2016
Počet formátů: xA4
Měřítko: -

Název přílohy:
SO 404.03, SO 404.06, SO 404.08
Situace - napájení OZN, ELP, AJ terminál

Změna: -
Číslo příl.: 404

IČD: 15 | 6733 | 001 | 04 | 05 | 01