SEZNAM ZKRATEK

ELP	elektronické panely
FNB	Fakultní nemocnice Brno
MR DPMB	měnírna Dopravního podniku města Brna
MX	rozvaděč nezálohovaného napájení
MXZ	rozvaděč zálohovaného napájení
RH	rozvaděč hlavní
RN	rozvaděč nízkého napětí
RRD	rozvaděč řízení dopravy
TS	transformátorová stanice
VN	vysoké napětí

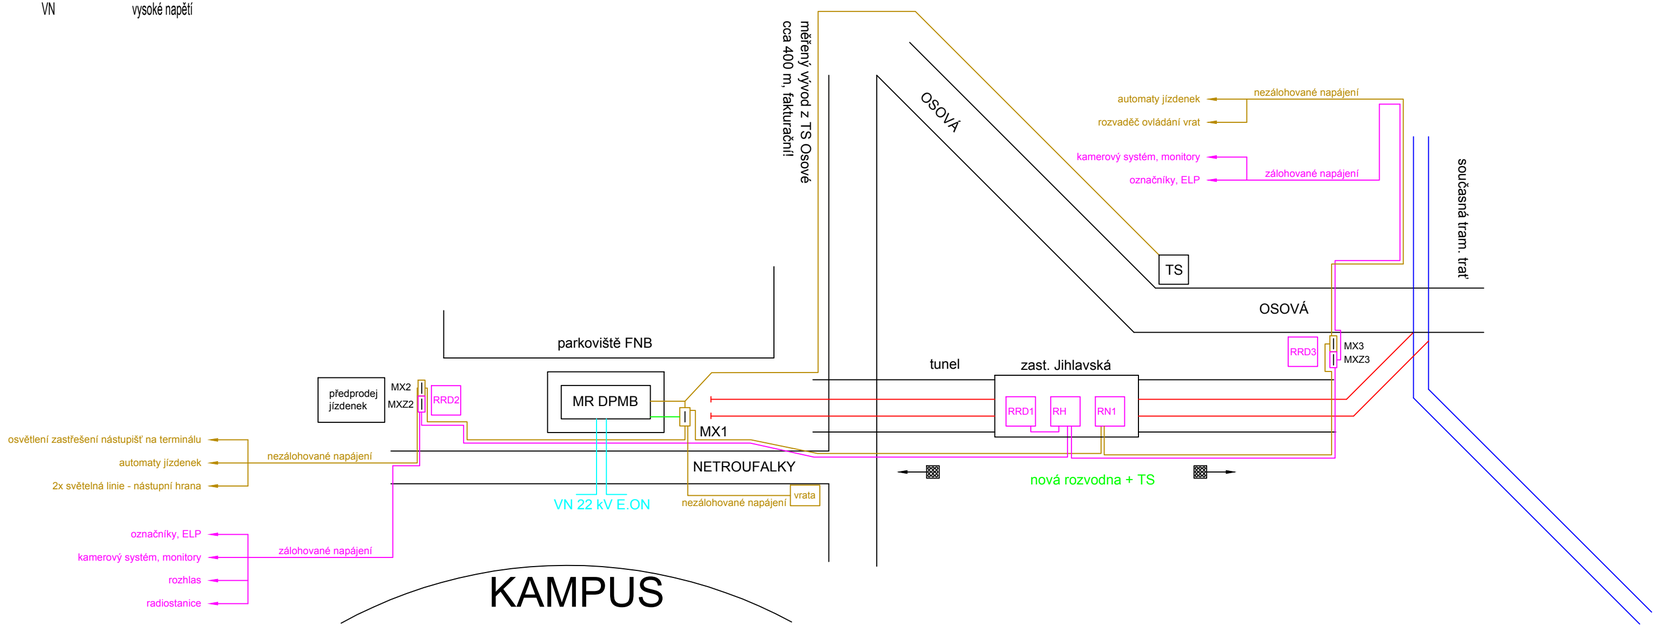

ZAPRACOVÁNÍ PŘIPOMÍNEK 03/2017

OBJEDNATEL:
B R N O
Statutární město Brno
Dominikánské nám. 1
601 67 Brno

KOORDINÁTOR:
DPMB Dopravní podnik města Brna a.s.
Dopravní podnik města Brna a.s.
Hlinky 64/151
603 00 Brno

Sdružení "MP + MCO - TT z Osové ke Kampusu MU", člen sdružení:
MCO
MORAVIA CONSULT Olomouc a.s.
Legionářská 1058/8, 779 00 Olomouc
tel.: +420 585 570 444
www.moravia.cz

METROPROJEKT Praha a.s.
nám. I. P. Pavlova 2/1786
120 00 Praha 2
generální ředitel: Ing. David Krása
tel.: +420 296 154 105
www.metroprojekt.cz
info@metroprojekt.cz

METROPROJEKT

Souprava číslo:

HIP: Podpis:
Ing. Petr Vyskočil
tel.: **296 154 153**

Stupeň: **DUR**

Název a účel díla:
PRODLOUŽENÍ TT Z OSOVÉ KE KAMPUSU MU V BOHUNICÍCH - 1. ETAPA

Zpracovatelský útvar:
S71 - elektro
tel.: **296 154 325**

Vedoucí útvaru: Podpis:
Ing. Jan Kahuda

Název části díla:
Elektro objekty DPMB
400 Elektro a sdělovací objekty
SO 404 Elektrické zařízení nástupišť

D.
D.5
D.5.1

Odpovědný projektant: Podpis:
Ing. Kateřina Švehlová

Vypracoval: Podpis:
Ing. Bronislav Gabryš, Ph.D.

Skart. znak: **V20/2037** Datum: **09/2016**

Počet formátů: **xA4** Měřítko: **-**

Název přílohy:
Schéma

Změna: **-**

Číslo příl.: **405**

IČD: | 15 | 6733 | 001 | 04 | 05 | 01 |