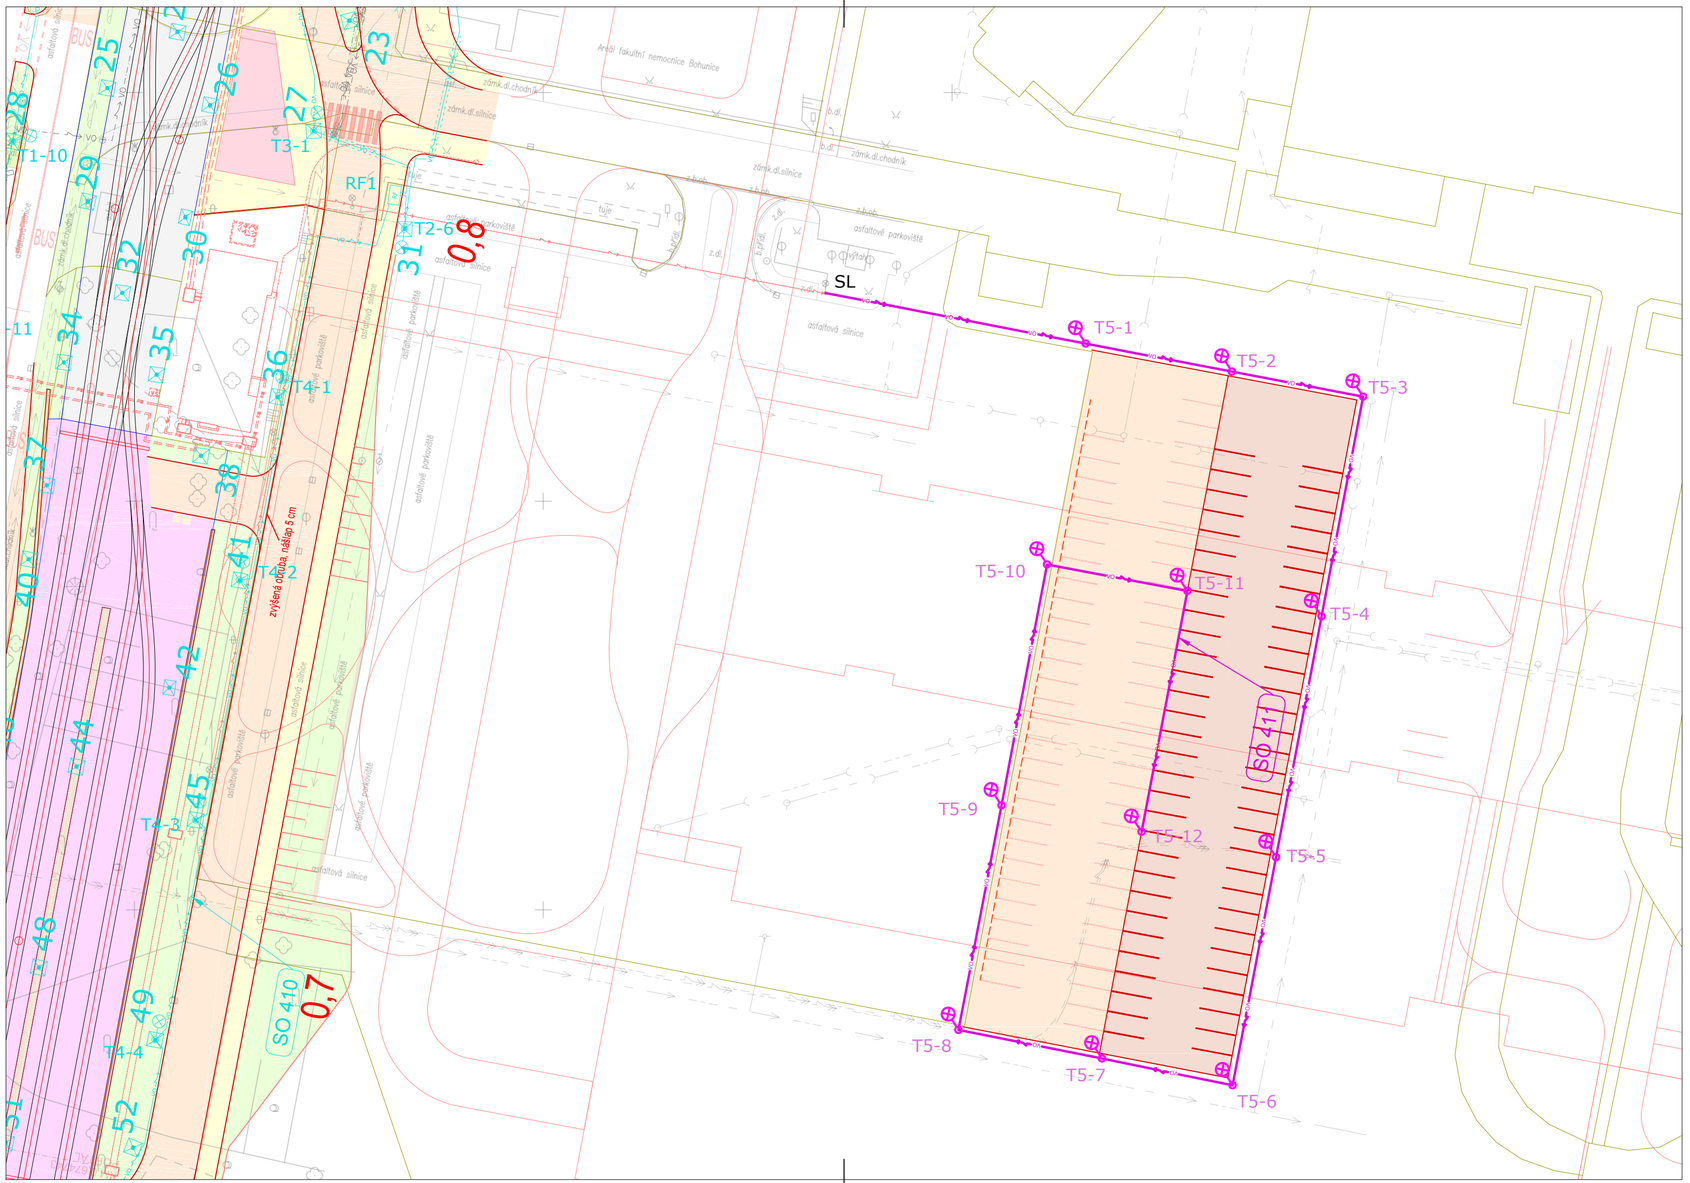

LEGENDA:

NOVÝ STAV

- SVÍTIDLO VO BEZ ROZLIŠENÍ
- KABEL VEŘEJNÉHO OSVĚTLENÍ
- KABELOVÁ CHRÁNIČKA
- RF — ROZPÍNAČ, ROZVADĚČ VO
- T8-8 — ČÍSLO SV. VĚTVE A SVÍTIDLA
- DEMONTÁŽ

STÁVAJÍCÍ STAV

- INŽENÝRSKÉ SÍTĚ
- SVÍTIDLO VO BEZ ROZLIŠENÍ
- KABEL VEŘEJNÉHO OSVĚTLENÍ

N

ZAPRACOVÁNÍ PŘIPOMÍNEK 03/2017

OBJEDNATEL:
Statutární město Brno
Dominikánské nám. 1
601 67 Brno

KOORDINÁTOR:
Dopravní podnik města Brna a.s.
Hlinky 64/151
603 00 Brno

Sdružení "MP + MCO - TT z Osové ke Kampusu MU", člen sdružení:
MORAVIA CONSULT Olomouc a.s.
Legionářská 1058/8, 779 00 Olomouc
tel.: +420 585 570 444
www.moravia.cz

METROPROJEKT Praha a.s.
nám. I. P. Pavlova 2/1786
120 00 Praha 2
generální ředitel: Ing. David Krása
tel.: +420 296 154 105
www.metroprojekt.cz
info@metroprojekt.cz

Souprava číslo:

HIP: Ing. Petr Vyskočil — Podpis:
tel.: 296 154 153
Stupeň: DUR

Název a účel díla:
PRODLOUŽENÍ TT Z OSOVÉ KE KAMPUSU MU V BOHUNICÍCH - 1. ETAPA

Zpracovatelský útvar: S71 - elektro
tel.: 296 154 325
Vedoucí útvaru: Ing. Jan Kahuda — Podpis:

Název části díla:
Veřejné osvětlení
400 Elektro a sdělovací objekty
SO 407, SO 408, SO 409, SO 410, SO 411 - VO

D.
D.5
D.5.2

Odpovědný projektant: Ing. Kateřina Švehlová — Podpis:
Vypracoval: Ing. Bronislav Gabryš, Ph.D. — Podpis:
Skart. znak: V20/2037 | Datum: 09/2016
Počet formátů: xA4 | Měřítko: -

Název přílohy:
SO 411 - Úprava osvětlení parkoviště FNB
Situace

Změna: -
Číslo příl.: 006

IČD: 15 | 6733 | 001 | 04 | 05 | 01