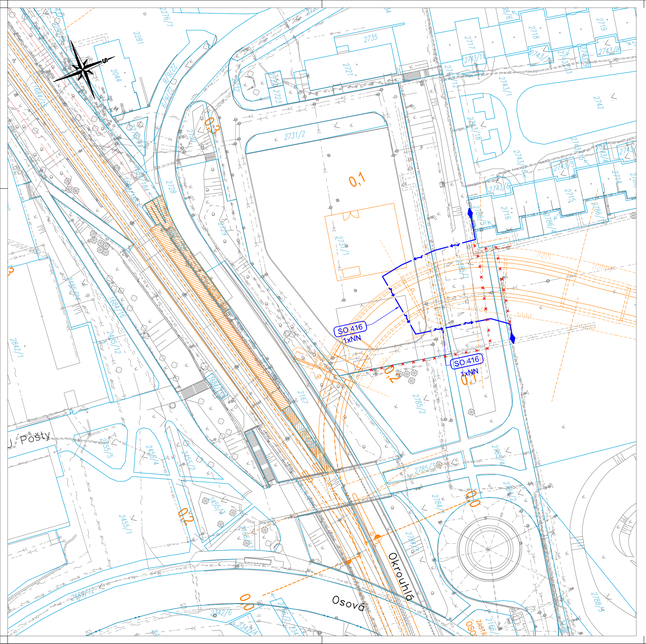


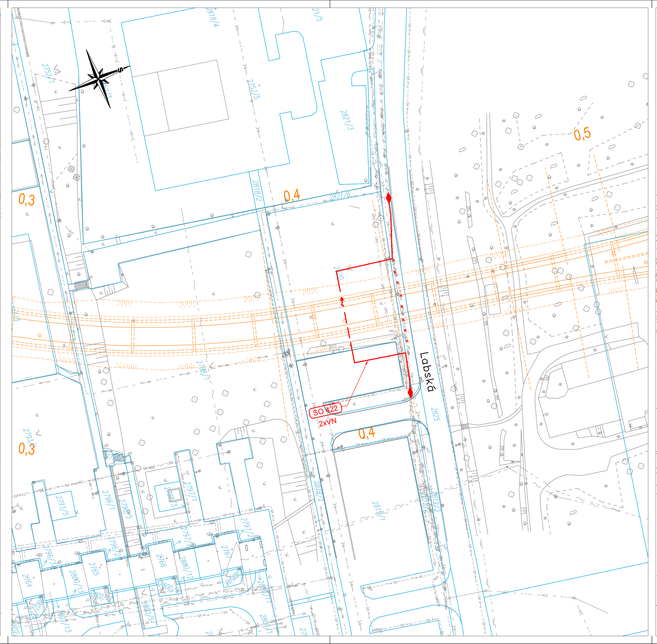


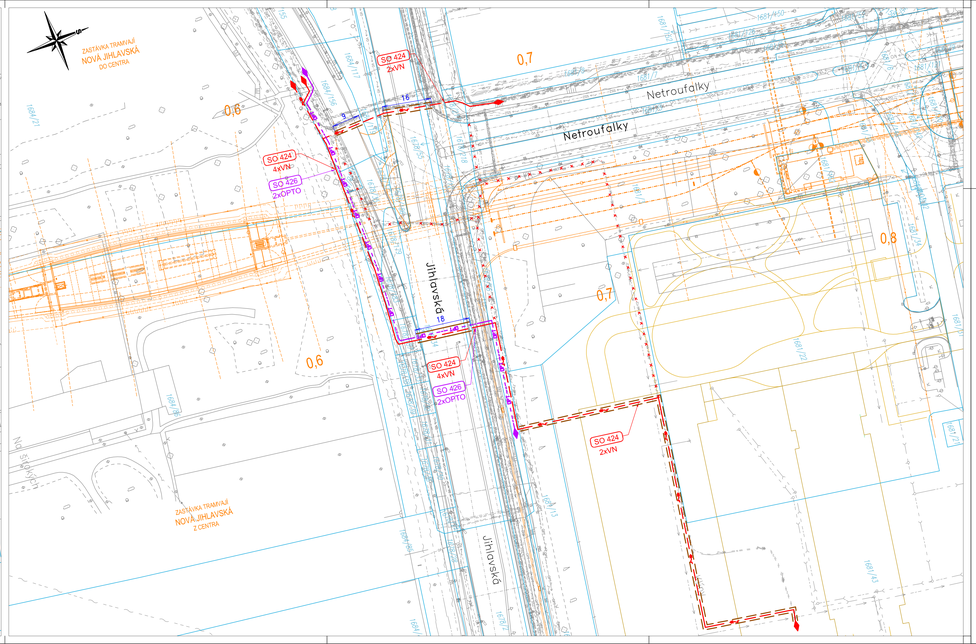


## SEZNAM ZAKRESLENÝCH STAVEBNÍCH OBJEKTŮ:

SO 416 Přípojka 22 kV pro ZS na nové smyčce

SO 422 Provizorní přeložka kabelů VN v km cca 0,42 - ul. Labská

SO 424 Provizorní přeložky kabelů VN v km cca 0,65 - ul. Jihlavská

SO 426 Provizorní přeložky optických a metalických kabelů DŘT v km cca 0,65 - ul. Jihlavská

## LEGENDA:

| | STÁVAJÍCÍ | NOVĚ NAVRŽENÉ |
|---|---|---|
| TRASA KABELŮ VN | | |
| TRASA KABELŮ NN | | |
| TRASA KABELŮ OPTO + DŘT | | |
| RUŠENÁ TRASA | | |
| SPOJKOVIŠTĚ | | |
| CHRÁNIČKA | | |
| NOVÉ POVRCHY A STAVBY | | |

## ZAPRACOVÁNÍ PŘIPOMÍNEK 03/2017

| | | | | |
|---|---|---|---|---|
| 1 | Zapracování připomínek DPMB | 01/2017 | Jan Řiha | |
| Změna: | Název změny: | Datum: | Projekt: | Podpis: |

OBJEDNATEL: Statutární město Brno, Dominikánská nám. 1, 601 67 Brno

KOORDINÁTOR: Dopravní podnik města Brna a.s., Hlinky 64/151, 603 00 Brno

Sdružení "MP + MCO - TT z Osové ke Kampusu MU", člen sdružení: MORAVIA CONSULT Olomouc a.s., Legionářská 1058/8, 779 00 Olomouc, tel.: +420 585 570 444, www.moravia.cz

METROPROJEKT Praha a.s., nám. I. P. Pavlova 2/1786, 120 00 Praha 2, generální ředitel: Ing. David Kráska, tel.: +420 296 154 105, www.metroprojekt.cz, info@metroprojekt.cz

Soupis/-a čísla:

| | Podpis: | Název a účel díla: |
|---|---|---|
| MP: Ing. Petr Vyskočil, tel.: 296 154 153 | | PRODLOUŽENÍ TT Z OSOVÉ KE KAMPUSU MU V BOHUNICÍCH - 1. ETAPA |
| Report: OUR | | |
| Zpracovatelský útvar: S71 - elektro, tel.: 296 154 158 | | Název části díla: Výkresová dokumentace 400 Elektro a sdělovací objekty Přeložky a přípojky EON — D. D.5 D.5.3 |
| Vedoucí útvaru: Ing. Jan Kahuda | | |
| Odpovědný projektant: Jan Řiha | | Název přílohy: Situace provizorních přeložek NN a VN — Změna: - |
| Kontrolující: Jan Řiha | | |
| Stav: Vydání: V20/2037 — Datum: 09/2016 | | Číslo přílohy: 002 |
| Měřítko: 1:500 — Formát: A0 | | KÚ: 15 6733 001 04 05 03 |