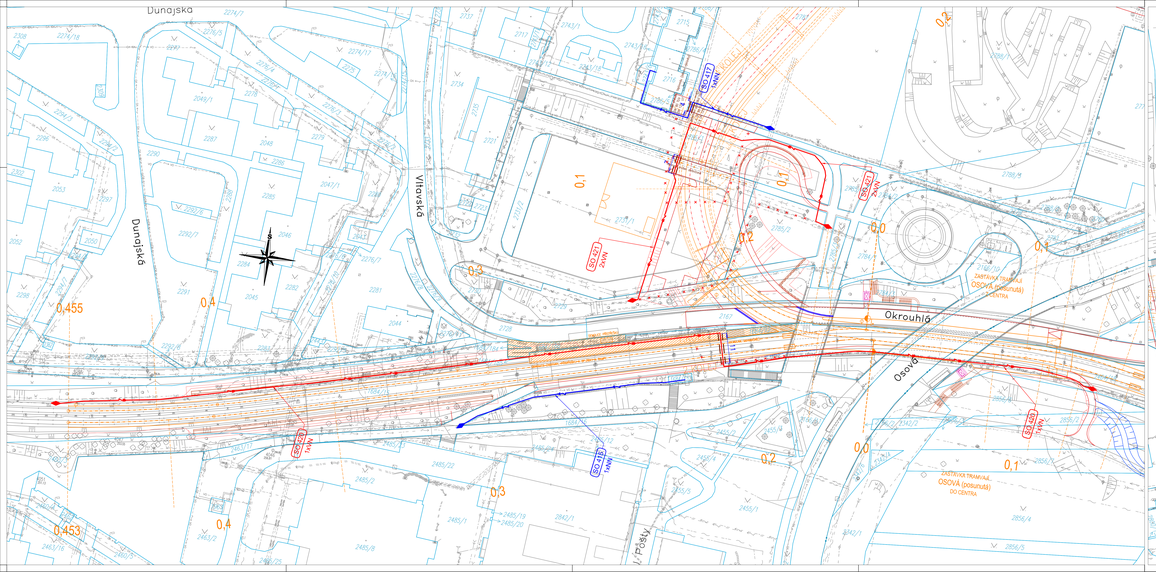

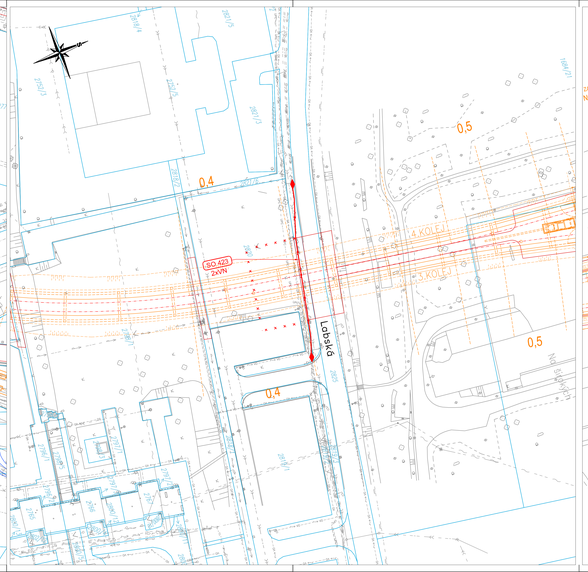

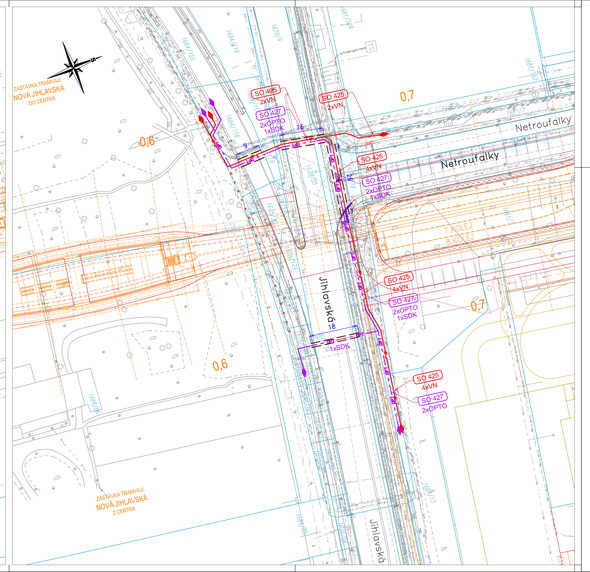

SEZNAM ZAKRESLENÝCH STAVEBNÍCH OBJEKTŮ:

SO 415 Definitivní přeložka kabelů NN jižně od stávající TT

SO 417 Definitivní přeložka kabelů NN v km cca 0,12

SO 420 Definitivní přeložka kabelů VN - jižně od stávající TT

SO 421 Definitivní přeložka kabelů VN v prostoru jižního portálu tunelu

SO 423 Definitivní přeložka kabelů VN v km cca 0,42 - ul. Lobská

SO 425 Definitivní přeložka kabelů VN v km cca 0,65 – ul. Jihlavská

SO 427 Definitivní přeložka optických a metalických kabelů DRT v km cca 0,65 – ul. Jihlavská

LEGENDA:

	STÁVAJÍCÍ	NOVĚ NAVRŽENÉ
TRASA KABELŮ VN		
TRASA KABELŮ NN		
TRASA KABELŮ OPTO + DŘT		
RUŠENÁ TRASA		
SPOJKOVIŠTĚ		
CHRÁNIČKA		
NOVÉ POVRCHY A STAVBY		

ZAPRACOVÁNÍ PŘIPOMÍNEK 03/2017

Změ.	Popis změny	Datum	Kreslil	Kdy
1	Zapracování připomínek DPMB	09/2017	Jan Říha	

OBJEDNATEL: Statutární město Brno, Dominikánská nám. 1, 601 67 Brno

KOORDINATOR: Dopravní podnik města Brna a.s., Hlinky 64/151, 603 00 Brno

Zpracovatel TMP + ACO + TT + Osová ke kompletaci ACO: Metroprojekt Olomouc a.s., Legionářská 1030/31, 779 00 Olomouc, tel.: +420 585 570 444, www.mocrokk.cz

METROPROJEKT Praha a.s., odb. 5, P. Pavlova 21/786, 120 00 Praha 2

generální ředitel: Ing. David Kříž, tel.: +420 296 154 165, www.metroprojekt.cz, info@metroprojekt.cz

Součástí Skupiny: METROPROJEKT

	Podpis	Název a obsah dílu
Ing. Petr Vyskočil		PRODLOUŽENÍ TT Z OSOVÉ KE KAMPUSU MU V BOHUNICÍCH - 1. ETAPA
tel.: 296 154 153		
Stupeň:	DUR	
Zpracovatelský útvar:	S71 - elektro	Název části díla: Výkresová dokumentace 400 Elektro a sdělovací objekty Přeložky a přípojky EON
tel.: 296 154 158		D.
Vedoucí útvaru:	Podpis	D.5
Ing. Jan Kahuda		D.5.3
Objednatel projektu: Jan Říha	Podpis	Název přílohy: Situace definitivních přeložek NN a VN
Vypracoval: Jan Říha	Podpis	Číslo přílohy: 003
Číslo zakázky: V20/2037	Datum: 09/2016	Obj. jiří.:
Měřítko originálu: 1:500	Měřítko: 1:500	CO: 15 6733 001 04 05 03