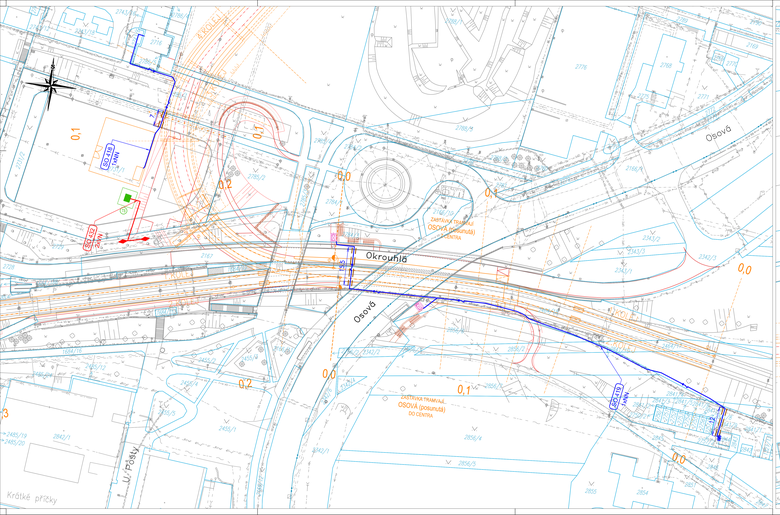

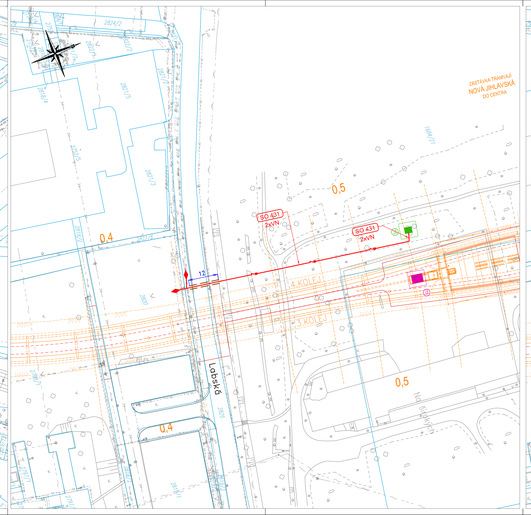

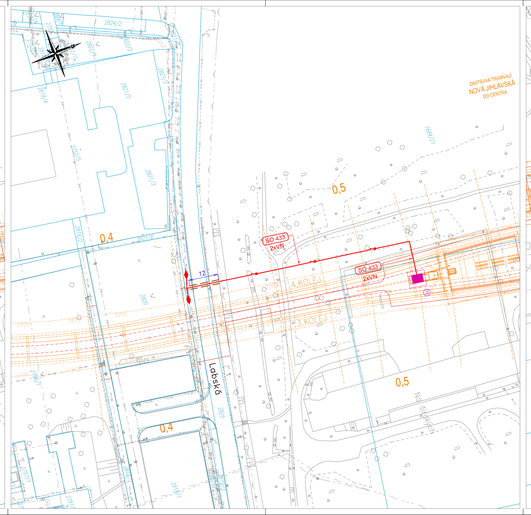

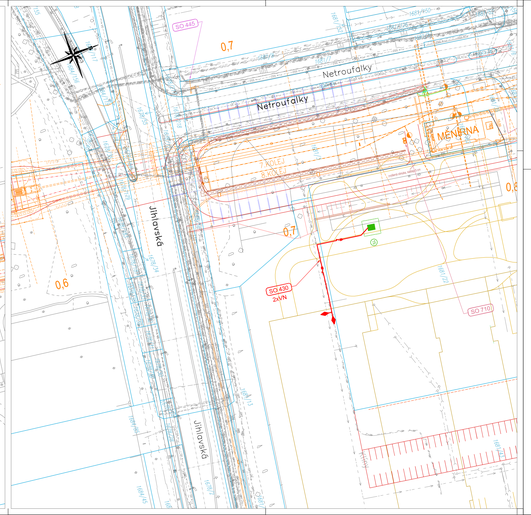

SEZNAM ZAKRESLENÝCH STAVEBNÍCH OBJEKTŮ:

SO 418 Přípojka NN pro sběrný dvůr
SO 419 Přípojka NN pro výtahy na zast. Osová
SO 430 Přípojka elektro pro ZS u nové měničny
SO 431 Přípojka elektro pro ZS u zast. Jihlavská
SO 432 Přípojka elektro pro ZS u jižního portálu tunelu
SO 433 Přípojka VN pro novou TS v zastávce Nová Jihlavská

LEGENDA:

	STÁVAJÍCÍ	NOVÉ NAKRESLENÍ
TRASA KABELU VN		
TRASA KABELU NN		
SPOJKOVIŠTĚ		
CHRÁNIČKA		
NOVÉ POVRCHY A STAVBY		
TRAFOSTANICE ZAŘÍZENÍ STAVENIŠTĚ		
DEFINITIVNÍ TRAFOSTANICE PRO STANICI JIHLAVSKÁ		

ZAPRACOVÁNÍ PŘIPOMÍNEK 03/2017

	Zapracování připomínek DPMB	03/2017	Jan Říha	
Projekt:	Řídicí systémy	Zástupce:	Přezkoušel:	Podpis:

Objednatel:
Statutární město Brno
Dominikánská nám. 1
601 67 Brno

Správce/provozovatel:
Dopravní podnik města Brna a.s.
Hlinky 64/101
603 00 Brno

Sdružení "MP + MCO – TT z Osové ke Kampusu MU" (dále jen sdružení):

MCO
MORAVA CONSULT Olomouc a.s.
Legionářská 1055/8, 779 00 Olomouc
tel.: +420 585 570 444
www.moravaconsult.cz

Projektant:
METROPROJEKT Praha a.s.
nám. I. P. Pavlova 2178/6
120 00 Praha 2
generální ředitel: Ing. Zdeněk Kříska
tel.: +420 296 154 185
www.metroprojekt.cz
info@metroprojekt.cz

METROPROJEKT

Stupeň dok.: DUR

Autor: Ing. Petr Vyskočil
Podpis:
tel.: 296 154 153
Revize:

Zodpovědný projektant: Ing. Jan Kaňuka
Podpis:

Odpovědný vedoucí projektant: Jan Říha
Podpis:

Kontrolu provedl: Jan Říha
Podpis:

Datum: V/2/2017
Měřítko: 1:500

Název a obsah díla:
PRODLOUŽENÍ TT Z OSOVÉ KE KAMPUSU MU V BOHUNICÍCH - 1. ETAPA

Název části díla:
ST1 - elektro

Výkresová dokumentace
400 Elektro a sdělovací objekty
Přeložky a přípojky EON

Situace přípojek NN a VN

Číslo: D. / D.5 / D.5.3

Číslo výk.: 004

Datum: 09/2018

Formát: A1

Měř.	Kč	Kč	Kč	Kč	Kč
1:500	15	6733	001	04	05	03