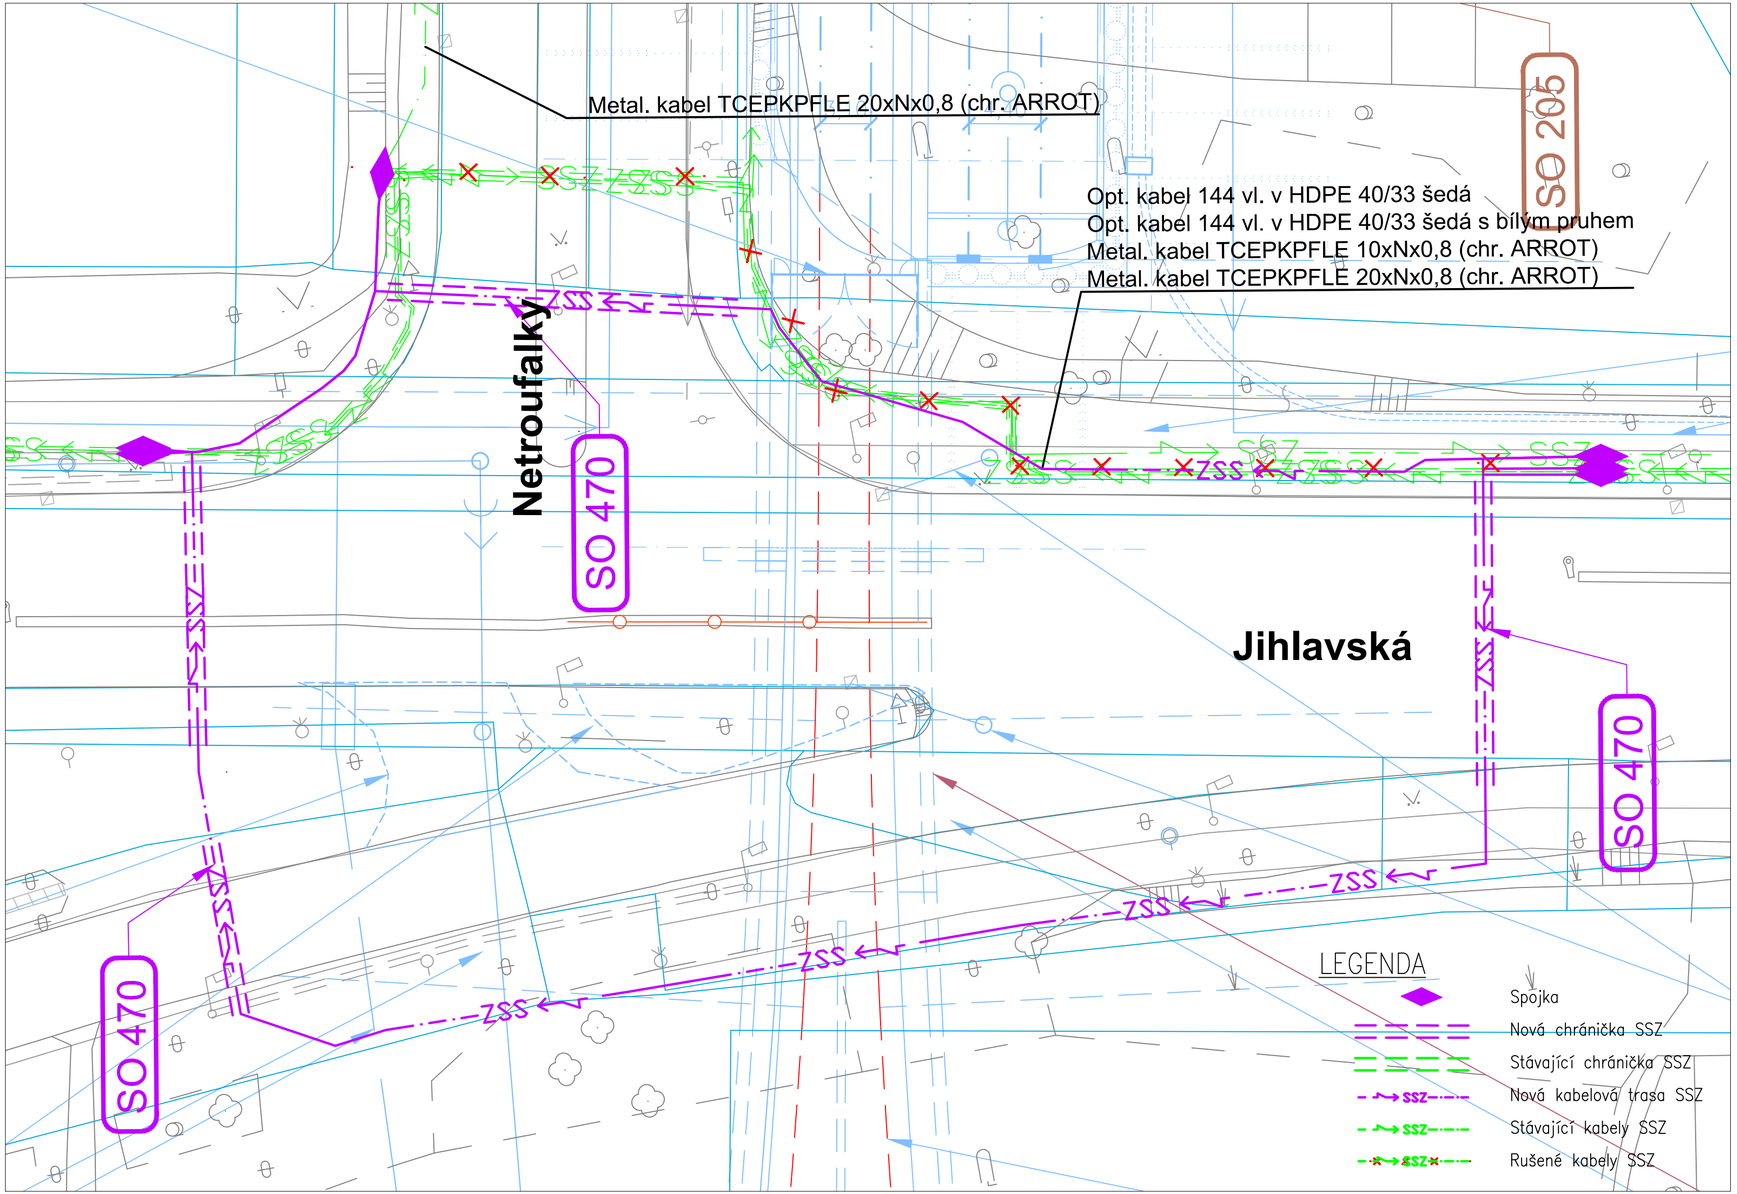

Vzorové řezy kabelových tras

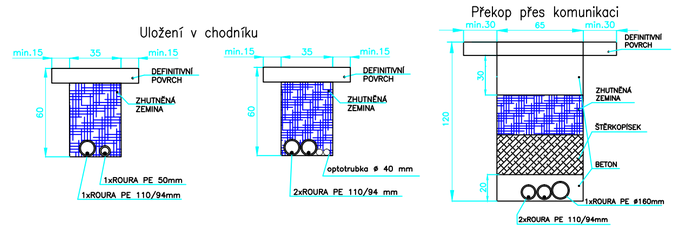

ZAPRACOVÁNÍ PŘIPOMÍNEK 03/2017

Změna:	Název změny:	Datum:	Provedl:	Podpis:

OBJEDNATEL:

B R N O

Statutární město Brno
Dominikánské nám. 1
601 67 Brno

KOORDINÁTOR:

DPMB Dopravní podnik města Brna a.s.

Dopravní podnik města Brna a.s.
Hlinky 64/151
603 00 Brno

Sdružení "MP + MCO - TT z Osové ke Kampusu MU", člen sdružení:

MCO

MORAVIA CONSULT Olomouc a.s.
Legionářská 1058/8, 779 00 Olomouc
tel.: +420 585 570 444
www.moravia.cz

METROPROJEKT Praha a.s.
nám. I. P. Pavlova 2/1786
120 00 Praha 2

generální ředitel: Ing. David Krása
tel.: +420 296 154 105
www.metroprojekt.cz
info@metroprojekt.cz

METROPROJEKT

Souprava číslo:

HIP: **Ing. Petr Vyskočil** Podpis:
tel.: **296 154 153**
Stupeň: **DUR**

Název a účel díla:

PRODLOUŽENÍ TT Z OSOVÉ KE KAMPUSU MU V BOHUNICÍCH - 1. ETAPA

Zpracovatelský útvar: **S71**
tel.: **296 154 322**
Vedoucí útvaru: **Ing. Jan Kahuda** Podpis:

Název části díla:

Výkresová dokumentace
400 Elektro a sdělovací objekty
Přeložky kabelů SSZ

D.
D.5
D.5.5

Odpovědný projektant: **Ing. Kamil Čáp** Podpis:
Vypracoval: **Ing. Kamil Čáp** Podpis:
Skart. znak: **V20/2037** Datum: **09/2016**
Počet formátů: **6xA4** Měřítko: **1:250**

Název přílohy:

Kabelový plán

Změna: **-**
Číslo příl.: **002**

IČD: **15** **6733** **001** **04** **05** **05**