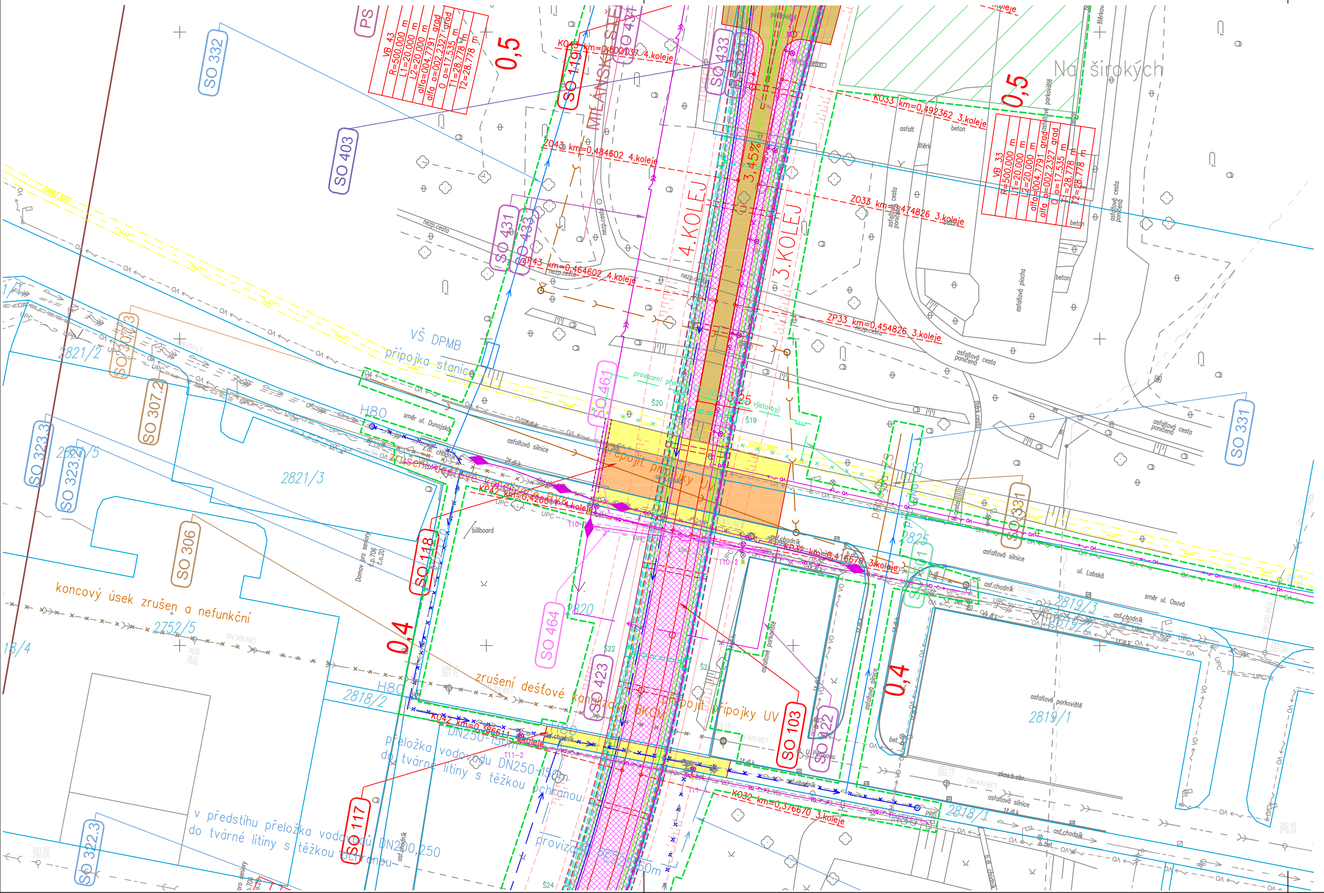

LEGENDA:

STÁVAJÍCÍ STAV

- STÁVAJÍCÍ STAV
- KATASTRÁLNÍ MAPA
- HRANICE KATASTRÁLNÍHO ÚZEMÍ
- STÁVAJÍCÍ INŽENÝRSKÉ SÍTĚ

NAVRŽENÝ STAV

- OSA KOLEJE
- OBRUBA
- TUNEL
- TUNEL – PAŽENÍ
- MOST
- DOPRAVNÍ ZNAČENÍ
- ZÁBRADLÍ, PÍSKOVÉ HOSPODÁŘSTVÍ
- ODVODNĚNÍ KOMUNIKACE A TRAMVAJE
- KABELOVOD
- VODOVOD
- NTL PLYNOVOD
- STL PLYNOVOD – PROVIZORNÍ
- KANALIZACE DEŠŤOVÁ, SPLAŠKOVÁ
- TEPLOVOD DEFINITIVNÍ
- TEPLOVOD PROVIZORNÍ
- KABELY NN
- KABELY VN
- KABELY VO
- KABELY SDĚLOVACÍ
- KABELY SSZ
- KABELY SSZ – VRCHNÍ VEDENÍ
- ZAŘÍZENÍ SSZ
- DRÁHOVÉ KABELY DP
- TROLEJOVÉ VEDENÍ (PŘEVĚSY)
- TROLEJOVÉ VEDENÍ (VÝLOŽNÍK)
- RUŠENÉ STÁVAJÍCÍ INŽ. SÍTĚ
- CHRÁNIČKA (barva dle sítě)
- STROMY, KEŘE URČENÉ KE KÁCENÍ
- NOVÉ STROMY, KEŘE POKRYVNÉ
- ZÁBOR STAVBY TRVALÝ
- ZÁBOR STAVBY DOČASNÝ
- ZAŘÍZENÍ STAVENIŠTĚ

- VOZOVKY
- CHODNÍKY
- CHODNÍKY – POD KONSTRUKCÍ
- CHODNÍK – POJÍŽDĚNÝ
- TRAMVAJOVÁ TĚLESO – ŽIVICE
- TRAMVAJOVÁ TĚLESO – OKS
- TRAMVAJOVÁ TĚLESO – OKS – POD KONTRUKCÍ
- NÁSTUPNÍ OSTRŮVEK
- NÁSTUPNÍ OSTRŮVEK – POD KONSTRUKCÍ
- OSTATNÍ ZPEVNĚNÉ PLOCHY
- BUDOVY
- PŘÍSTŘEŠKY MHD
- VEGETEČNÍ ÚPRAVY
- ZATRAVŇOVACÍ DLAŽDICE
- DEMOLICE
- ZDI
- ZÁBOR STAVBY –ETAPY
- JINÉ INVESTICE
- ODVODŇOVACÍ ŽLÁBEK
- VAROVNÉ A SIGNALNÍ PÁSY
- KONTRASTNÍ PRUH NA NÁSTUPIŠTI

Změna:	Název změny:	Datum:	Provedl:	Podpis:

OBJEDNATEL:
Statutární město Brno
Dominikánské nám. 1
601 67 Brno

KOORDINÁTOR:
Dopravní podnik města Brna a.s.
Hlinky 64/151
603 00 Brno

Sdružení "MP + MCO - TT z Osové ke Kampusu MU", člen sdružení:
MORAVIA CONSULT Olomouc a.s.
Legionářská 1058/8, 779 00 Olomouc
tel.: +420 585 570 444
www.moravia.cz

METROPROJEKT Praha a.s.
nám. I. P. Pavlova 2/1786
120 00 Praha 2
generální ředitel: Ing. David Krása
tel.: +420 296 154 105
www.metroprojekt.cz
info@metroprojekt.cz

Souprava číslo:

HIP: Podpis:
Ing. Petr Vyskočil
tel.: **296 154 153**
Stupeň: **DUR**

Název a účel díla:
PRODLOUŽENÍ TT Z OSOVÉ KE KAMPUSU MU V BOHUNICÍCH - 1. ETAPA

Zpracovatelský útvar: **S80 - TZB**
tel.: **296 154 400**
Vedoucí útvaru: Podpis:
Ing. Jakub Huml

Název části díla:
Výkresová dokumentace
500 Objekty trubních vedení
Plynovody

D.
D.5
D.5.1

Odpovědný projektant: Podpis:
Bc. Jana Kostínková
Vypracoval: Podpis:
Bc. Jana Kostínková
Skart. znak: **V20/2037** Datum: **09/2016**
Počet formátů: **4 x A4** Měřítko: **1:500**

Název přílohy:
Situace

Změna: **-**
Číslo příl.: **003**

IČO: **15** **6733** **001** **04** **05** **01**