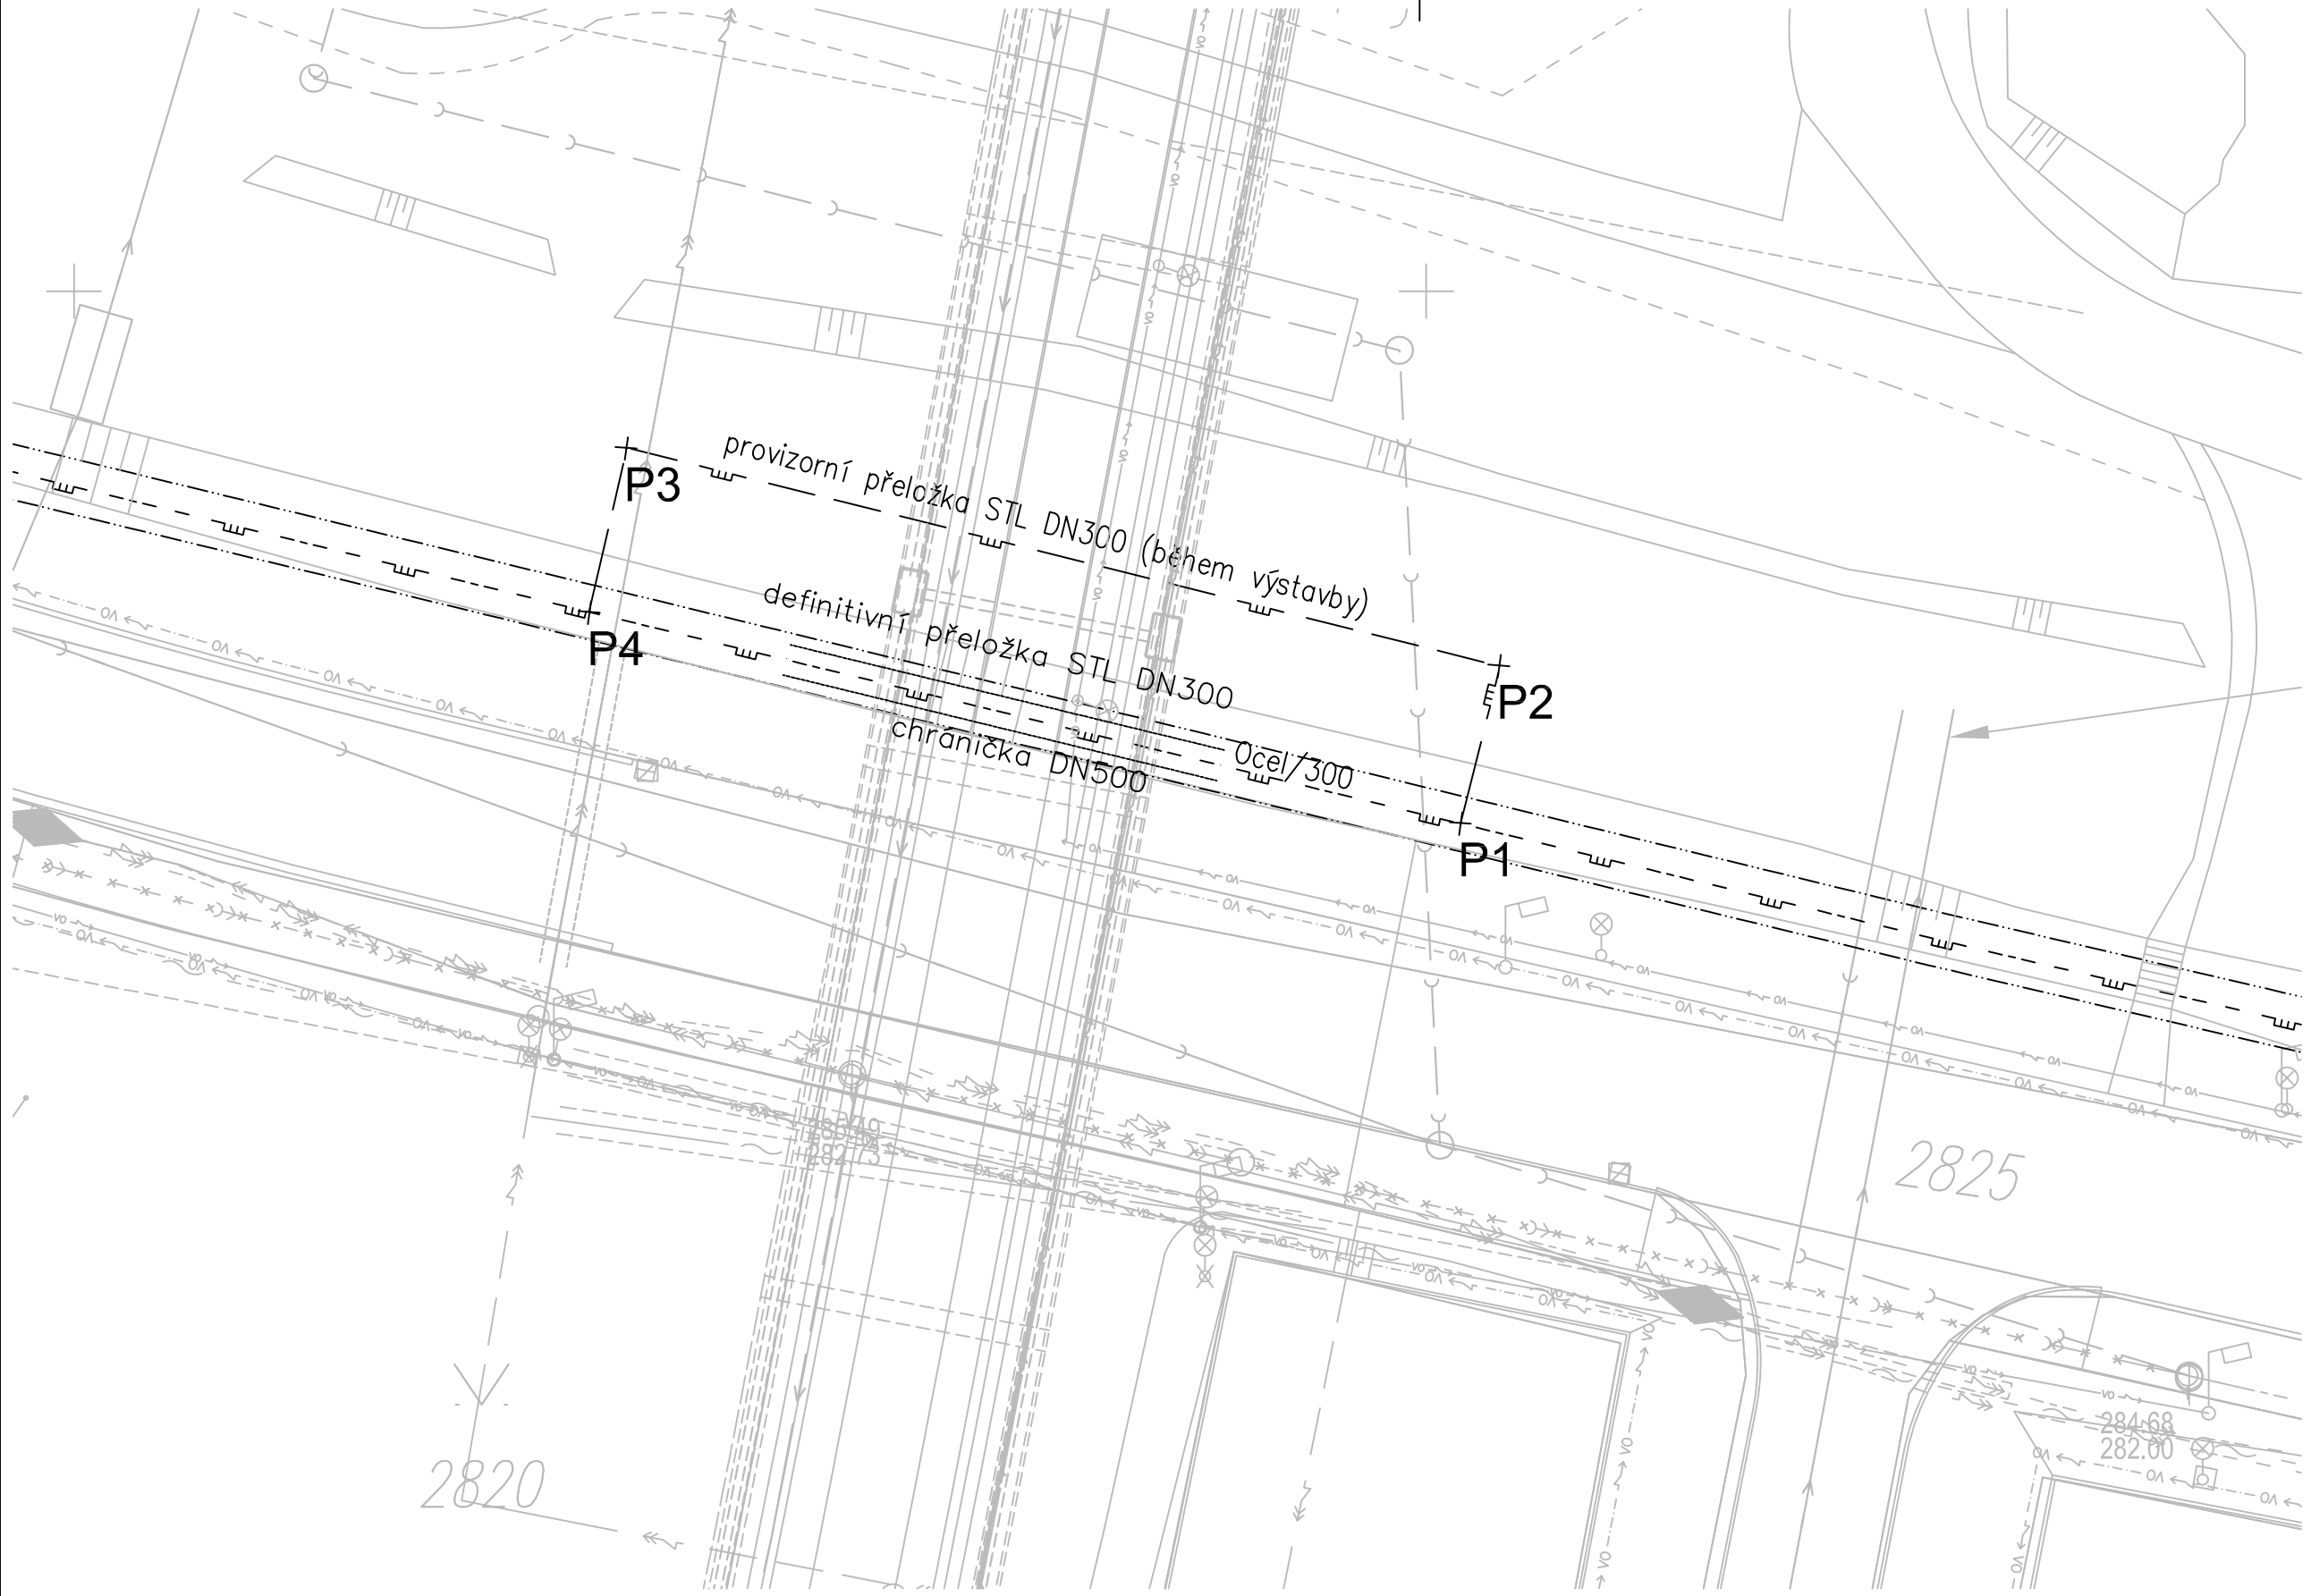

LEGENDA:

STÁVAJÍCÍ STAV

- STÁVAJÍCÍ STAV
- KATASTRÁLNÍ MAPA
- HRANICE KATASTRÁLNÍHO ÚZEMÍ
- STÁVAJÍCÍ INŽENÝRSKÉ SÍTĚ

NAVRŽENÝ STAV

- OSA KOLEJE
- OBRUBA
- TUNEL
- TUNEL – PAŽENÍ
- MOST
- DOPRAVNÍ ZNAČENÍ
- ZÁBRADLÍ, PÍSKOVÉ HOSPODÁŘSTVI
- ODVODNĚNÍ KOMUNIKACE A TRAMVAJE
- KABELOVOD
- VODOVOD
- NTL PLYNOVOD
- STL PLYNOVOD – PROVIZORNÍ
- KANALIZACE DEŠŤOVÁ, SPLAŠKOVÁ
- TEPLOVOD DEFINITIVNÍ
- TEPLOVOD PROVIZORNÍ
- KABELY NN
- KABELY VN
- KABELY VO
- KABELY SDĚLOVACÍ
- KABELY SSZ
- KABELY SSZ – VRCHNÍ VEDENÍ
- ZAŘÍZENÍ SSZ
- DRÁHOVÉ KABELY DP
- TROLEJOVÉ VEDENÍ (PŘEVĚSY)
- TROLEJOVÉ VEDENÍ (VÝLOŽNÍK)
- RUŠENÉ STÁVAJÍCÍ INŽ. SÍTĚ
- CHRÁNIČKA

TABULKA VYTYČOVACÍCH BODŮ:

SO 501.1 Provizorní přeložka STL DN300

BOD	X	Y	POZNÁMKA
P1	-601398,72	-1162969,66	PROPOJ NA STÁVAJÍCÍ PLYNOVOD
P2	-601397,30	-1162963,84	BOD LOMU
P3	-601429,57	-1162955,79	BOD LOMU
P4	-601430,94	-1162961,86	PROPOJ NA STÁVAJÍCÍ PLYNOVOD

TABULKA VYTYČOVACÍCH BODŮ:

SO 501.2 Definitivní přeložka STL DN300

BOD	X	Y	POZNÁMKA
P1	-601398,72	-1162969,66	PROPOJ NA STÁVAJÍCÍ PLYNOVOD
	-601407,61	-1162967,53	ZAČÁTEK CHRÁNIČKY
	-601423,65	-1162963,58	KONEC CHRÁNIČKY
P4	-601430,94	-1162961,86	PROPOJ NA STÁVAJÍCÍ PLYNOVOD

Změna:	Název změny:	Datum:	Provedl:	Podpis:

OBJEDNATEL:

B | R | N | O

Statutární město Brno
Dominikánské nám. 1
601 67 Brno

KOORDINÁTOR:

DPMB Dopravní podnik města Brna a.s.

Dopravní podnik města Brna a.s.
Hlinky 64/151
603 00 Brno

Sdružení "MP + MCO - TT z Osové ke Kampusu MU", člen sdružení:

MCO

MORAVIA CONSULT Olomouc a.s.
Legionářská 1058/8, 779 00 Olomouc
tel.: +420 585 570 444
www.moravia.cz

METROPROJEKT Praha a.s.
nám. I. P. Pavlova 2/1786
120 00 Praha 2
generální ředitel: Ing. David Krása
tel.: +420 296 154 105
www.metroprojekt.cz
info@metroprojekt.cz

METROPROJEKT

Souprava číslo:

HIP: Podpis:
Ing. Petr Vyskočil
tel.: **296 154 153**

Stupeň: **DUR**

Název a účel díla:

PRODLOUŽENÍ TT Z OSOVÉ KE KAMPUSU MU V BOHUNICÍCH - 1. ETAPA

Zpracovatelský útvar: **S80 - TZB**
tel.: **296 154 400**

Vedoucí útvaru: Podpis:
Ing. Jakub Huml

Název části díla:

Výkresová dokumentace
500 Objekty trubních vedení
Plynovody

D.
D.5
D.5.1

Odpovědný projektant: Podpis:
Bc. Jana Kostínková

Vypracoval: Podpis:
Bc. Jana Kostínková

Skart. znak: **V20/2037** Datum: **09/2016**

Počet formátů: **4 x A4** Měřítko: **1:250**

Název přílohy:

Vytyčení

Změna: **-**

Číslo příl.: **004**

IČD: **15 6733 001 04 05 01**