TYPOVÉ ULOŽENÍ POTRUBÍ
ocel DN 300

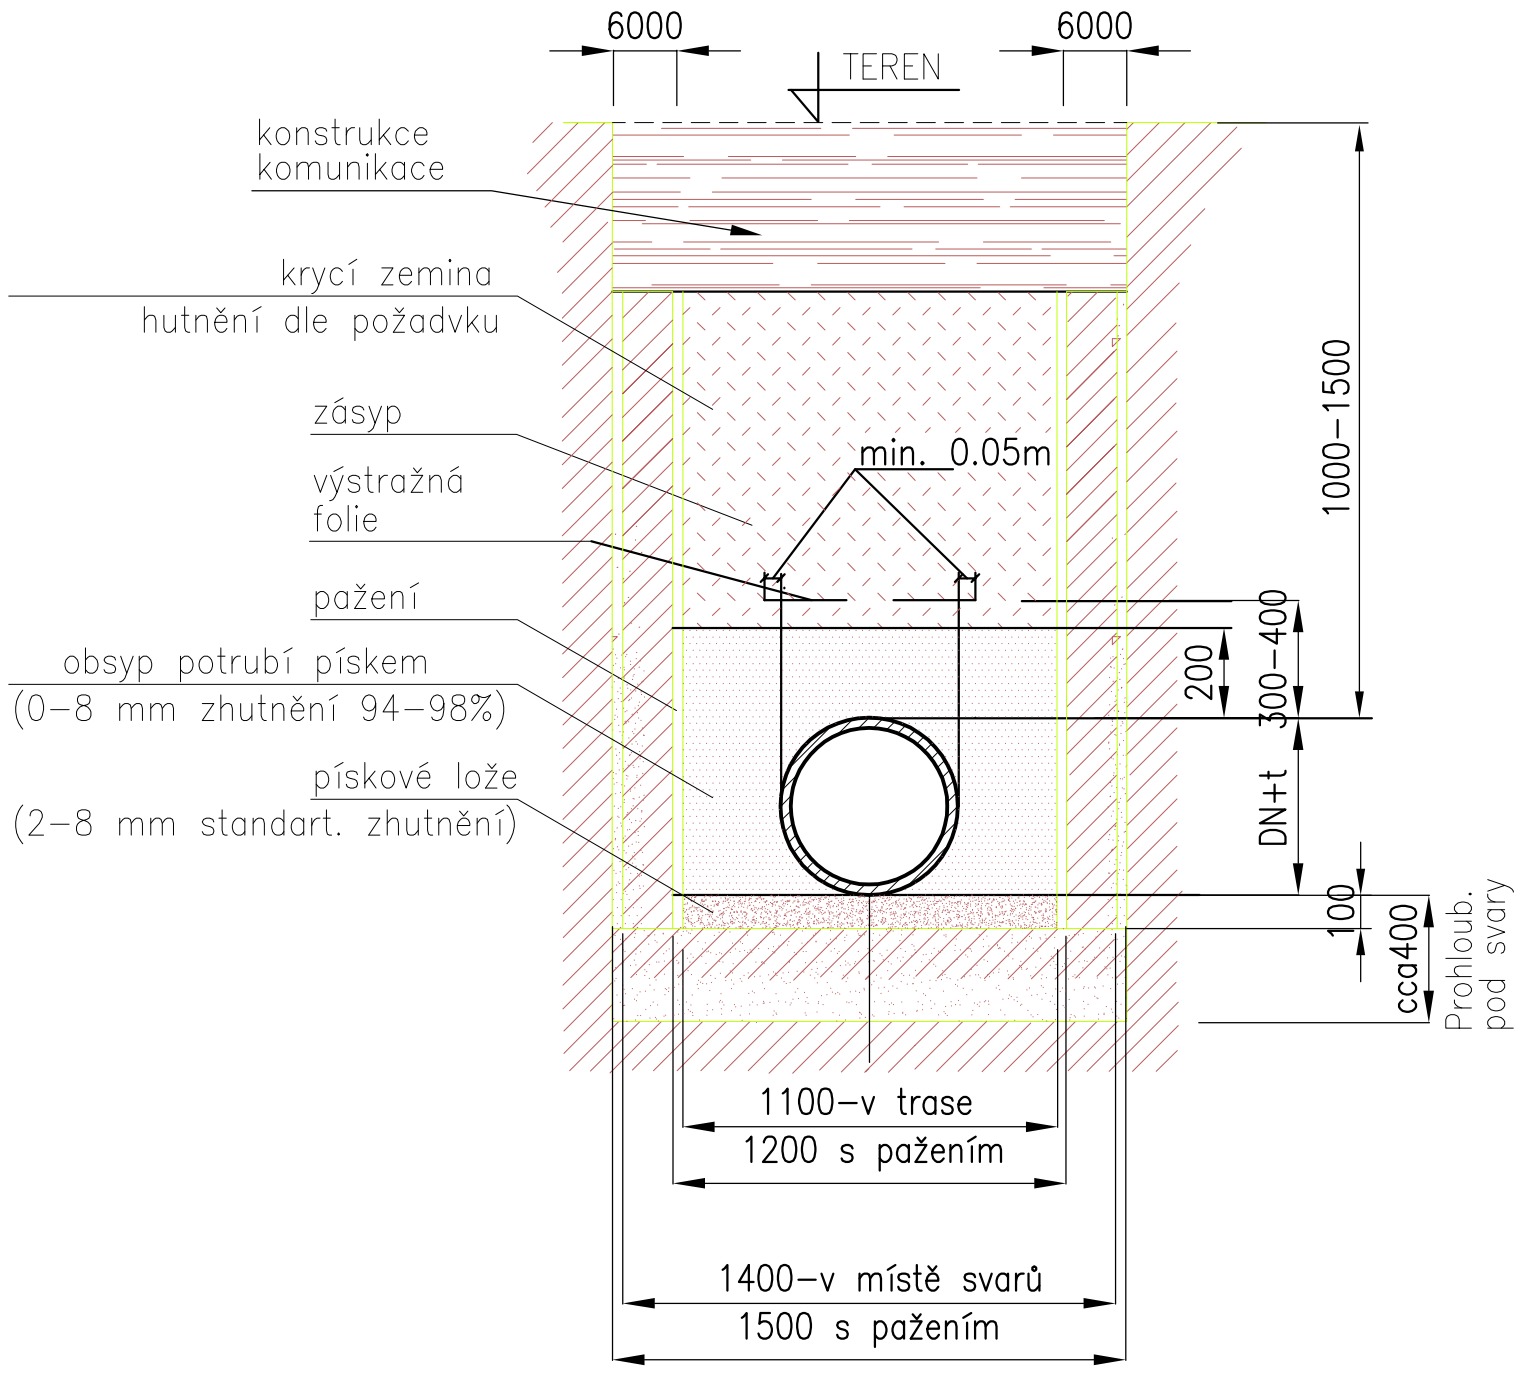

POZNÁMKY :

1/ Všechny výkopy nad hloubku 1,3 m budou paženy pažením příložným

2/ Min. šířka výkopů v trase potrubí bude vnější DN potrubí+60 cm
V místech svarů bude provedeno rozšíření výkopu v délce cca 1 m pro kontrolu a doizolování svarů na š=vnější DN potrubí+80 cm a prohloubení o cca 30 cm

šířka výkopu pro položení potrubí bez pažení – 80 cm
šířka výkopu pro položení potrubí s pažením – 100 cm
šířka výkopu v rozšíření jam v místě svarů – 100 cm+pažení

Změna:	Název změny:	Datum:	Provedl:	Podpis:

OBJEDNATEL:
BRNO
Statutární město Brno
Dominikánské nám. 1
601 67 Brno

KOORDINÁTOR:
DPMB Dopravní podnik města Brna a.s.
Dopravní podnik města Brna a.s.
Hlinky 64/151
603 00 Brno

Sdružení "MP + MCO - TT z Osové ke Kampusu MU", člen sdružení:
MCO
MORAVIA CONSULT Olomouc a.s.
Legionářská 1058/8, 779 00 Olomouc
tel.: +420 585 570 444
www.moravia.cz

METROPROJEKT Praha a.s.
nám. I. P. Pavlova 2/1786
120 00 Praha 2
generální ředitel: Ing. David Krása
tel.: +420 296 154 105
www.metroprojekt.cz
info@metroprojekt.cz

METROPROJEKT

Souprava číslo:

HIP: **Ing. Petr Vyskočil** Podpis:
tel.: **296 154 153**
Stupeň: **DUR**

Název a účel díla:
PRODLOUŽENÍ TT Z OSOVÉ KE KAMPUSU MU V BOHUNICÍCH - 1. ETAPA

Zpracovatelský útvar: **S80 - TZB**
tel.: **296 154 400**
Vedoucí útvaru: **Ing. Jakub Huml** Podpis:

Název části díla:
Výkresová dokumentace
500 Objekty trubních vedení
Plynovody

D.
D.5
D.5.1

Odpovědný projektant: **Bc. Jana Kostínková** Podpis:
Vypracoval: **Bc. Jana Kostínková** Podpis:
Skart. znak: **V20/2037** Datum: **09/2016**
Počet formátů: **2 x A4** Měřítko: **-**

Název přílohy:
Vzorový příčný řez

Změna: **-**
Číslo příl.: **005**

IČD: **15 6733 001 04 05 01**