Výkres vytvořil program pp_vod
KATASTRY
PARCELNÍ ČÍSLA
DRUH POVRCHU
VZDÁL. OBJEKTŮ A VRCHOL. BODŮ
OZNAČENÍ VRCHOLOVÝCH BODŮ

(c)AutoPEN Liberec, tel:481120160, autopen@volny.cz

Starý Lískovec (612014)		
1684/21		
zeleň	tram	zeleň
33.17		

P4 P1

MĚŘÍTKA 1:200/100

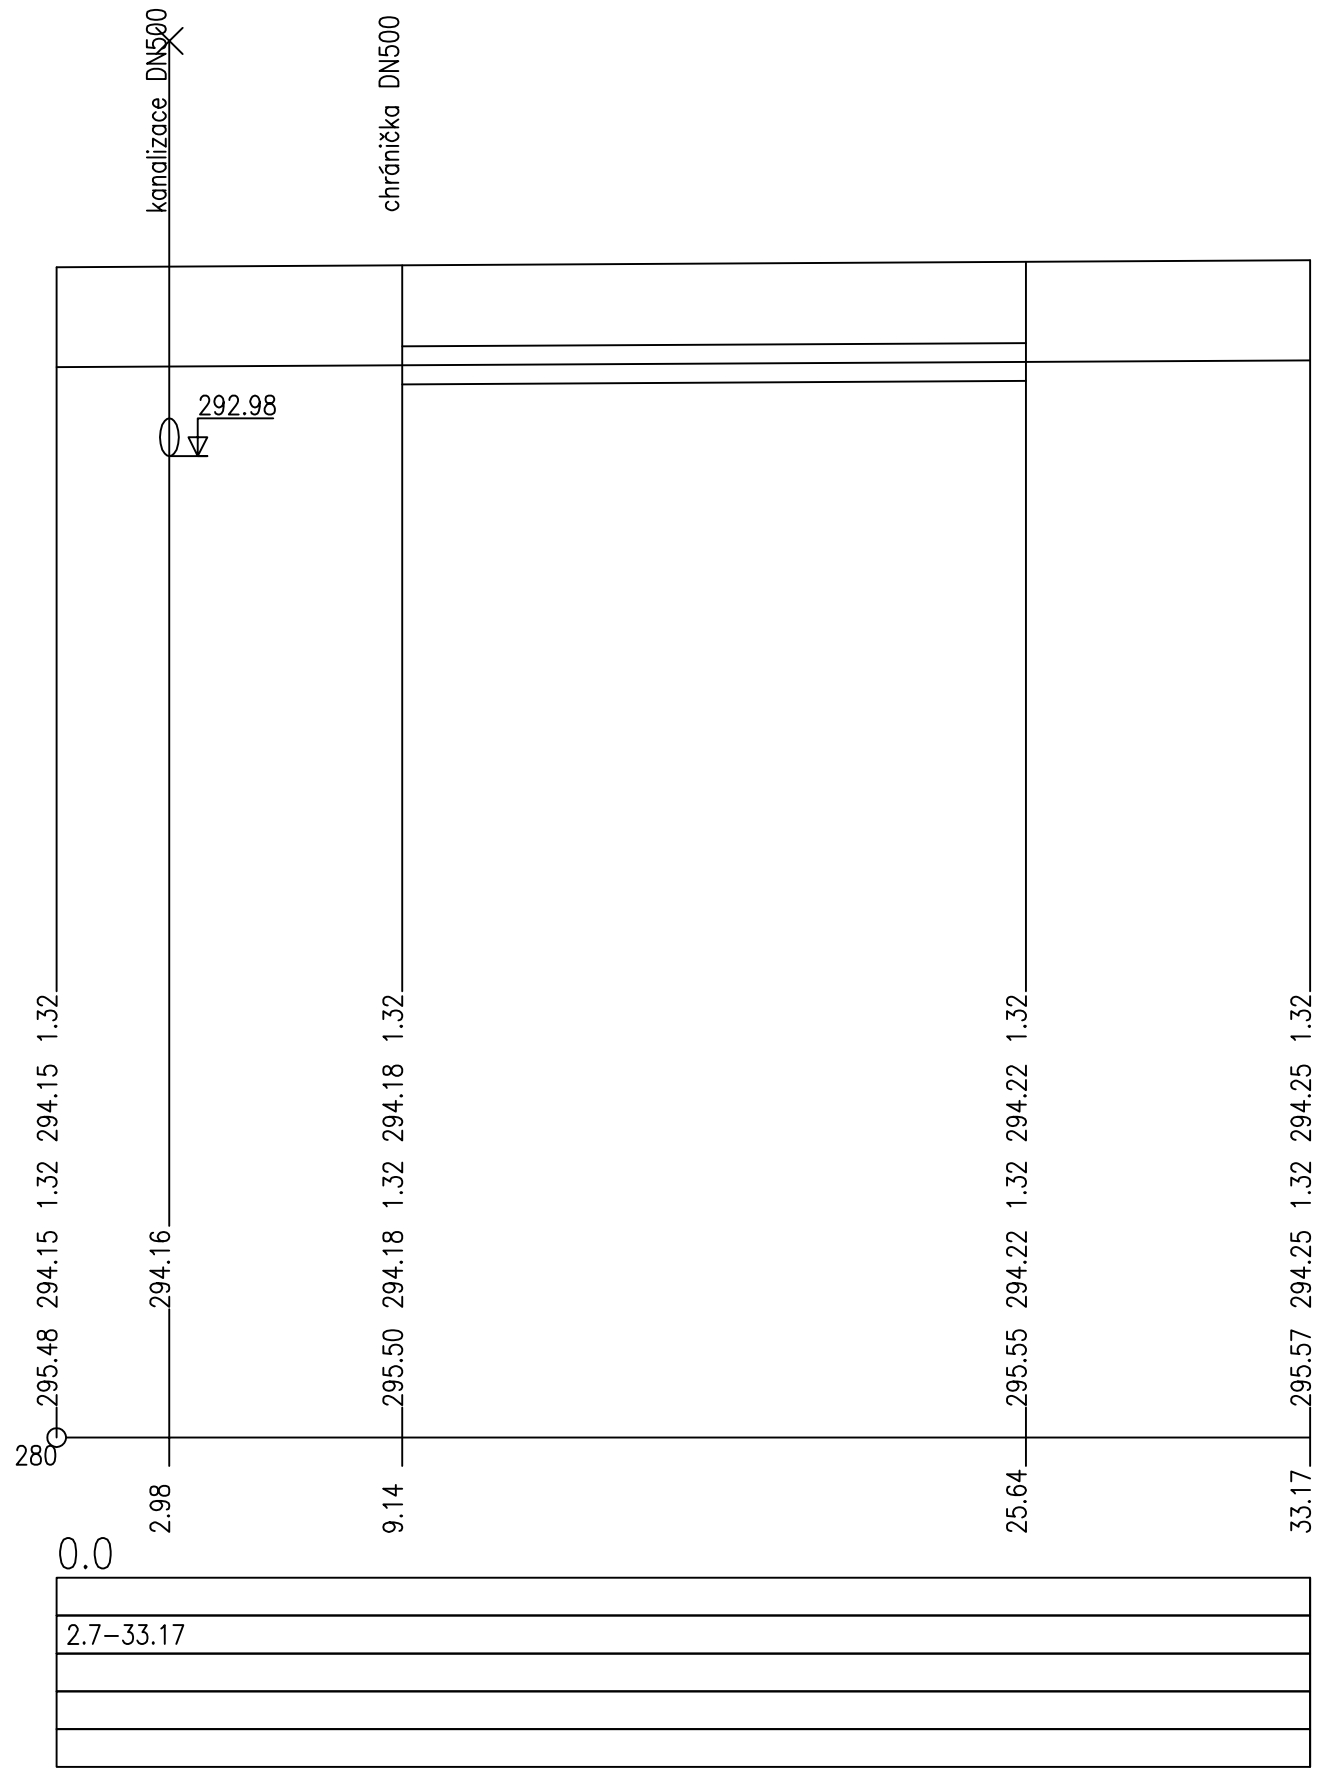

SOUBĚH
KÓTA UPRAVENÉHO TERÉNU
KÓTA HRUBÝCH TERÉNNÍCH ÚPRAV
HLOUBKA VÝKOPU
KÓTA VÝKOPU
HLOUBKA DNA POTRUBÍ
KÓTA DNA POTRUBÍ
KÓTA PŮVODNÍHO TERÉNU
SROVNÁVACÍ ROVINA

STANIČENÍ [km/m]
DN[mm]–MATERIÁL–DÉLKA[m]
SKLON[?]–DÉLKA[m]
ULOŽENÍ
PRŮTOK[l/s]–RYCHLOST[m/s]
MĚR.ZTRÁTA[m/m]–[kPa/m]

Změna:	Název změny:	Datum:	Provedl:	Podpis:

OBJEDNATEL:
B R N O
Statutární město Brno
Dominikánské nám. 1
601 67 Brno

KOORDINÁTOR:
DPMB Dopravní podnik města Brna a.s.
Dopravní podnik města Brna a.s.
Hlinky 64/151
603 00 Brno

Sdružení "MP + MCO - TT z Osové ke Kampusu MU", člen sdružení:
MCO
MORAVIA CONSULT Olomouc a.s.
Legionářská 1058/8, 779 00 Olomouc
tel.: +420 585 570 444
www.moravia.cz

METROPROJEKT Praha a.s.
nám. I. P. Pavlova 2/1786
120 00 Praha 2
generální ředitel: Ing. David Krása
tel.: +420 296 154 105
www.metroprojekt.cz
info@metroprojekt.cz

METROPROJEKT

Souprava číslo:

HIP: **Ing. Petr Vyskočil**
Podpis:
tel.: **296 154 153**
Stupeň: **DUR**

Název a účel díla:
PRODLOUŽENÍ TT Z OSOVÉ KE KAMPUSU MU V BOHUNICÍCH - 1. ETAPA

Zpracovatelský útvar: **S80 - TZB**
tel.: **296 154 400**
Vedoucí útvaru: **Ing. Jakub Huml**
Podpis:

Název části díla:
Výkresová dokumentace
500 Objekty trubních vedení
Plynovody

D.
D.5
D.5.1

Odpovědný projektant: **Bc. Jana Kostínková**
Podpis:
Vypracoval: **Bc. Jana Kostínková**
Podpis:
Skart. znak: **V20/2037**
Datum: **09/2016**
Počet formátů: **3 x A4**
Měřítko: **1:200/100**

Název přílohy:
Podélný profil - 501.2

Změna: **-**
Číslo příl.: **006**

IČD: **15 6733 001 04 05 01**