PŮDORYS TUNELŮ M 1:500

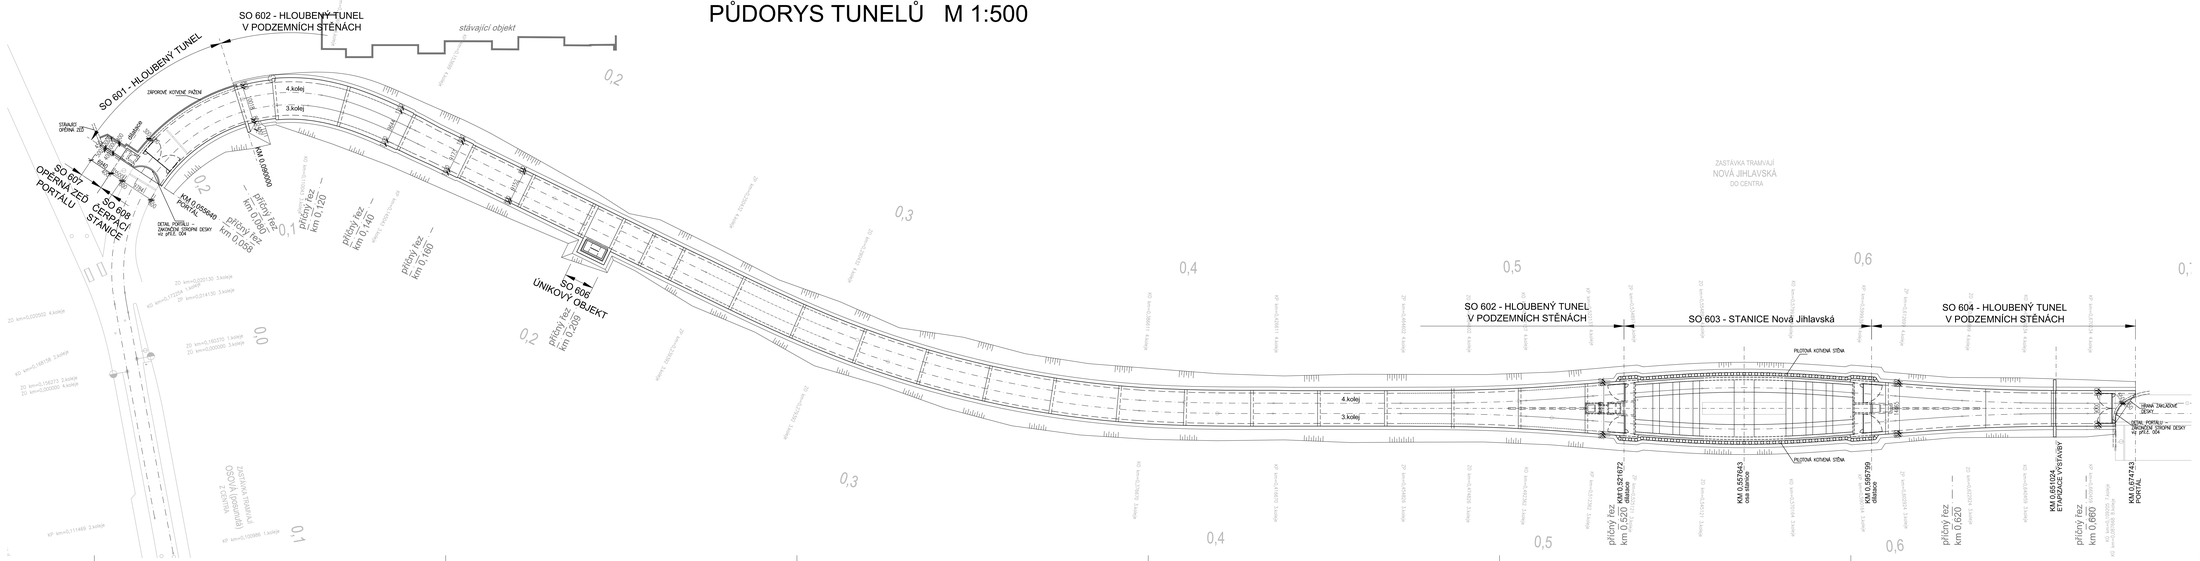

ZAPRACOVÁNÍ PŘIPOMÍNEK 03/2017

Změna:	Název změny:	Datum:	Provedl:	Podpis:

OBJEDNATEL:
Statutární město Brno
Dominikánské nám. 1
601 67 Brno

KOORDINÁTOR:
Dopravní podnik města Brna a.s.
Hlinky 64/151
603 00 Brno

Sdružení "MP + MCO - TT z Osové ke Kampusu MU", dle sdružení:
MORAVIA CONSULT Olomouc a.s.
Legionářská 1055/8, 779 00 Olomouc
tel.: +420 585 570 444
www.moravia.cz

METROPROJEKT Praha a.s.
nám. I. P. Pavlova 2/1786
120 00 Praha 2
generální ředitel: Ing. David Krása
tel.: +420 296 154 105
www.metroprojekt.cz
info@metroprojekt.cz

METROPROJEKT

Soupravné číslo:

HIP: Ing. Petr Vyskočil, tel.: 296 154 153	Podpis:	Název a účel díla: PRODLOUŽENÍ TT Z OSOVÉ KE KAMPUSU MU V BOHUNICÍCH - 1. ETAPA
Stupeň: DUR		
Zpracovatelský úvar: S51, tel.: 296 154 202		Název části díla: Výkresová dokumentace 600 Objekty podzemních staveb — D. D.6
Vedoucí úvaru: Ing. Jaroslav Kácovský	Podpis:	
Odpovědný projektant: Ing. Jan Martinec	Podpis:	Název přílohy: Půdorys tunelů — Změna: -
Vypracoval: Ing. Eva Krámková	Podpis:	
Stupeň: V20/2037	Datum: 09/2016	Číslo pro: 002
Kvalitativní: 16 xA4	Měřítko: 1:500	IČO: 15 6733 001 04 06 00