PODÉLNÝ ŘEZ TUNELY v ose 3.koleje M 1:500

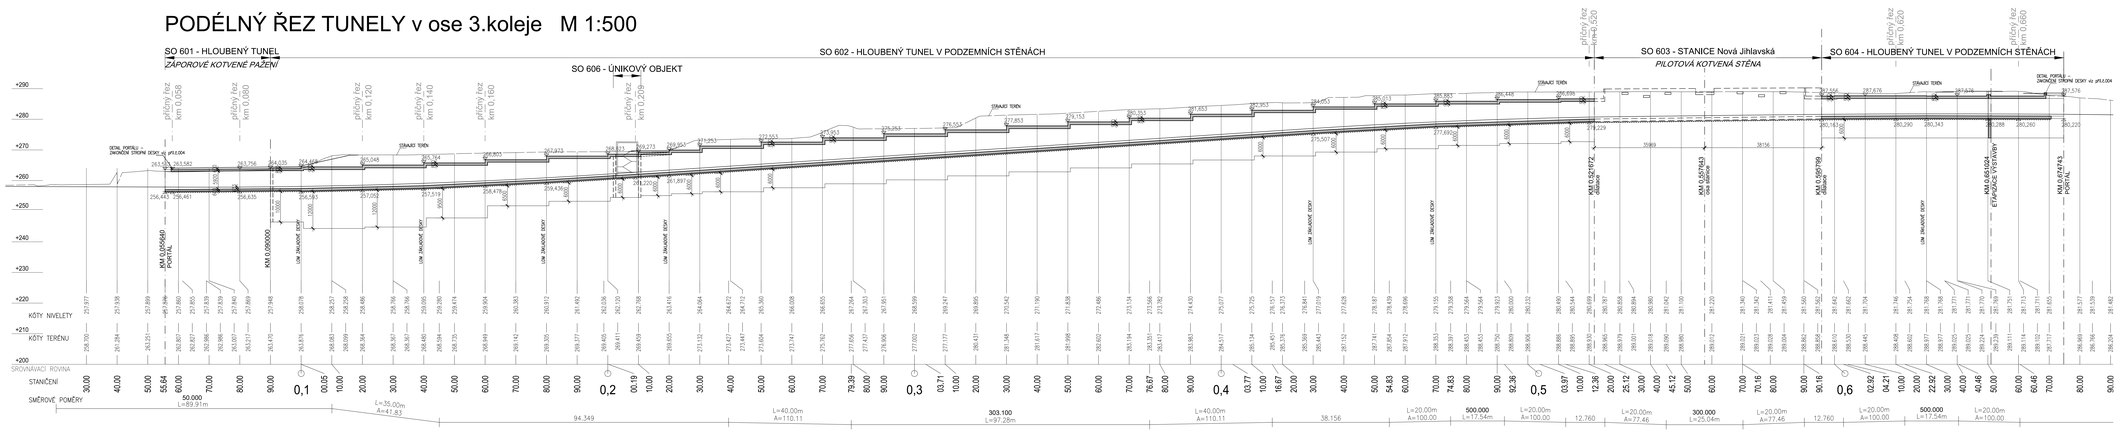

ZAPRACOVÁNÍ PŘIPOMÍNEK 03/2017

Změna:	Název změny:	Datum:	Provedl:	Podpis:

OBJEDNATEL:
BRNO
Statutární město Brno
Dominikánské nám. 1
601 67 Brno

KOORDINÁTOR:
DPMB
Dopravní podnik města Brna a.s.
Hlinky 64/151
603 00 Brno

Sdružení "MP + MCO - TT z Osové ke Kampusu MU", Člen sdružení:
MCO
MORAVIA CONSULT Olomouc a.s.
Legionářská 1058/8, 779 00 Olomouc
tel.: +420 585 570 444
www.moravia.cz

METROPROJEKT Praha a.s.
nám. I. P. Pavlova 2/1786
120 00 Praha 2
zeměměřič ředitel: Ing. David Krása
tel.: 296 154 153, 296 154 202
www.metroprojekt.cz
info@metroprojekt.cz
METROPROJEKT

Stupeň DSP:

vyp.: Ing. Petr Vyskočil	Podpis:	Název a číslo zák.: PRODLOUŽENÍ TT Z OSOVÉ KE KAMPUSU MU V BOHUNICÍCH - 1. ETAPA
tel.: 296 154 153		
Stupeň: DUR		
Zpracovatelský útvar: S51		Název části dle: Výkresová dokumentace 600 Objekty podzemních staveb
tel.: 296 154 202		
Hlavní inž.: Ing. Jaroslav Kácovský	Podpis:	D. D.6
Odpovědný projektant: Ing. Jan Martinec	Podpis:	Název přílohy: Podélný řez tunely
Kontroval: Ing. Eva Krámková	Podpis:	Změna: -
Kat. úz.: V20/2037	Datum: 09/2016	Počet listů: 1
Měř. vyd.: 8 x A4	Měřítko: 1:500	Číslo: 15 6733 001 04 00 00 003