SO 608.2 ČERPACÍ STANICE
ŘEZ A–A
M1:50

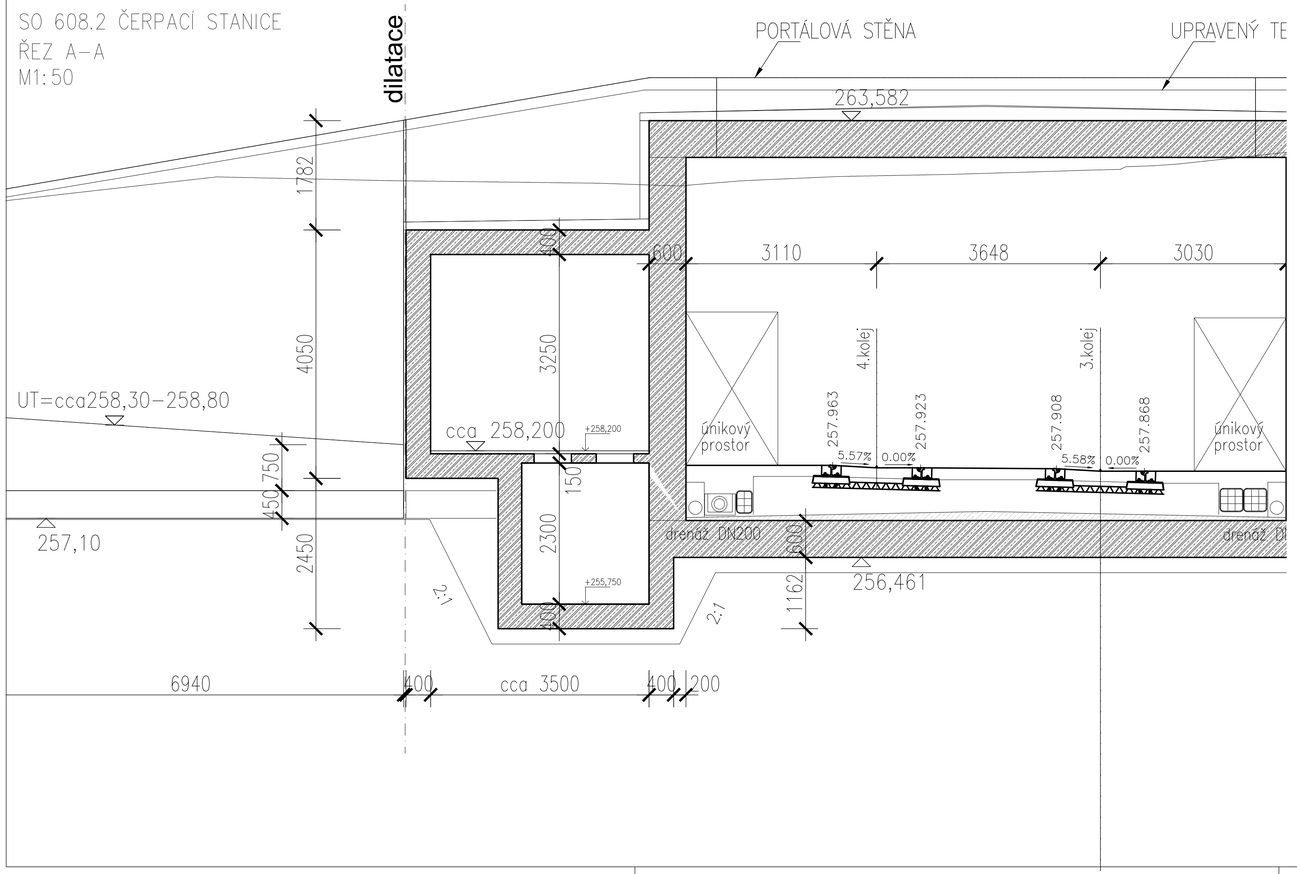

SO 608.2 ČERPACÍ STANICE
PŮDORYS
M:50

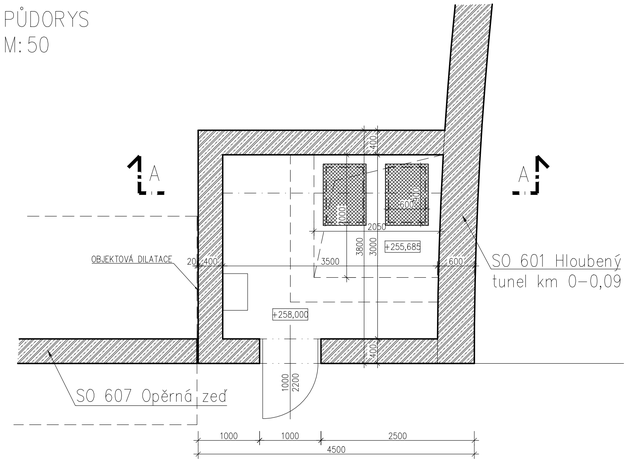

ZAPRACOVÁNÍ PŘIPOMÍNEK 03/2017

Změna:	Název změny:	Datum:	Provedl:	Podpis:

OBJEDNATEL:
Statutární město Brno
Dominikánské nám. 1
601 67 Brno

KOORDINÁTOR:
Dopravní podnik města Brna a.s.
Hlinky 64/151
603 00 Brno

Sdružení "MP + MCO - TT z Osové ke Kampusu MU", člen sdružení:
MORAVIA CONSULT Olomouc a.s.
Legionářská 1058/8, 779 00 Olomouc
tel.: +420 585 570 444
www.moravia.cz

METROPROJEKT Praha a.s.
nám. I. P. Pavlova 2/1786
120 00 Praha 2
generální ředitel: Ing. David Krása
tel.: +420 296 154 105
www.metroprojekt.cz
info@metroprojekt.cz

METROPROJEKT

Souprava číslo:

HIP:
Ing. Petr Vyskočil
tel.: 296 154 153
Podpis:

Stupeň: DUR

Název a účel díla:
PRODLOUŽENÍ TT Z OSOVÉ KE KAMPUSU MU V BOHUNICÍCH - 1. ETAPA

Zpracovatelský útvar:
S52 - pozemních staveb
tel.: 296 154 330

Vedoucí útvaru:
Ing. Václav KŘIVÁNEK
Podpis:

Název části díla:
Výkresová dokumentace
600 Objekty podzemních staveb

D.
D.6

Odpovědný projektant:
Ing. RADA Marek
Podpis:

Vypracoval:
Ing. RADA Marek
Podpis:

Název přílohy:
Čerpací stanice
stavební část - půdorys, řez

Změna: -

Skart. znak: V20/2037
Datum: 09/2016
Počet formátů: 3xA4
Měřítko: 1:50

IČD: 15 | 6733 | 001 | 04 | 06 | 00

Číslo příl.: 007