ŘEZ PŘÍČNÝ A-A M 1:100

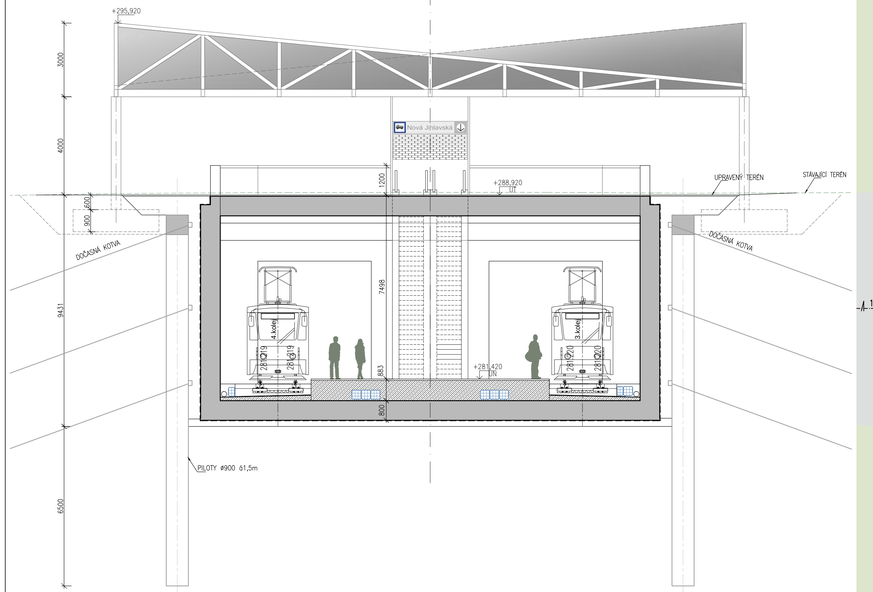

PŮDORYS ÚROVNĚ TERÉNU M 1:200

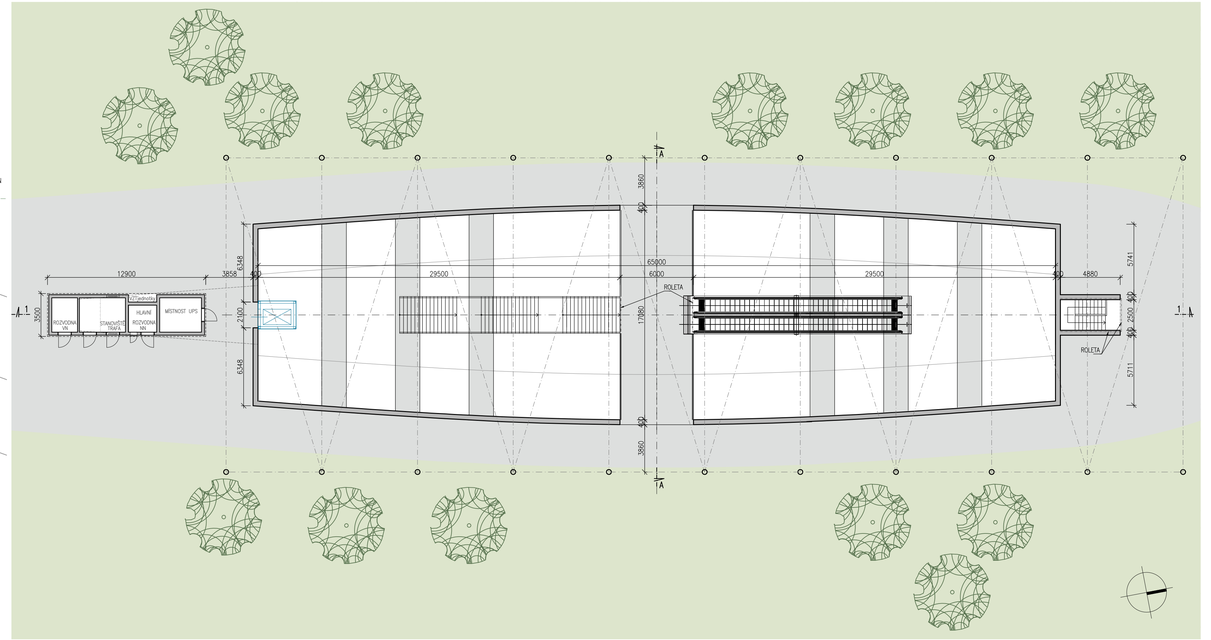

ZAPRACOVÁNÍ PŘIPOMÍNEK 03/2017

Změna:	Název změny:	Datum:	Provedl:	Podpis:

OBJEDNATEL:
B R N O
Statutární město Brno
Dominikánské nám. 1
601 67 Brno

KOORDINÁTOR:
DPMB Dopravní podnik města Brna a.s.
Hlinky 64/151
603 00 Brno

Sdružení "MP + MCO - TT z Osové ke Kampusu MU", člen sdružení:
MCO
MORAVIA CONSULT Olomouc a.s.
Legionářská 1058/8, 779 00 Olomouc
tel.: +420 585 570 444
www.moravia.cz

METROPROJEKT Praha a.s.
nám. I. P. Pavlova 2/1786
120 00 Praha 2
generální ředitel: Ing. David Krása
tel.: +420 296 154 105
www.metroprojekt.cz
info@metroprojekt.cz

METROPROJEKT

Souprava číslo:

HIP: Ing. Petr Vyskočil — Podpis:
tel.: 296 154 153
Stupeň: DUR

Název a účel díla:
PRODLOUŽENÍ TT Z OSOVÉ KE KAMPUSU MU V BOHUNICÍCH - 1. ETAPA

Zpracovatelský útvar:
S52 - pozemních staveb
tel.: 296 154 330
Vedoucí útvaru: Ing. Václav KŘIVÁNEK — Podpis:

Název části díla:
Výkresová dokumentace
600 Objekty podzemních staveb
D.
D.6

Odpovědný projektant: Ing.arch. Michaela Kulhavá — Podpis:
Vypracoval: Ing.arch. Lukáš Jedlička, Ing.arch. Michaela Kulhavá — Podpis:
Skart. znak: V20/2037
Počet listů/kusů: 6xA4
Datum: 09/2016
Měřítko: 1:200,1:100

Název přílohy:
Zastávka Nová Jihlavská
půdorys ÚT, řez příčný

Změna: -
Číslo příl.: 009

IČD: | 15 | 6733 | 001 | 04 | 06 | 00 |