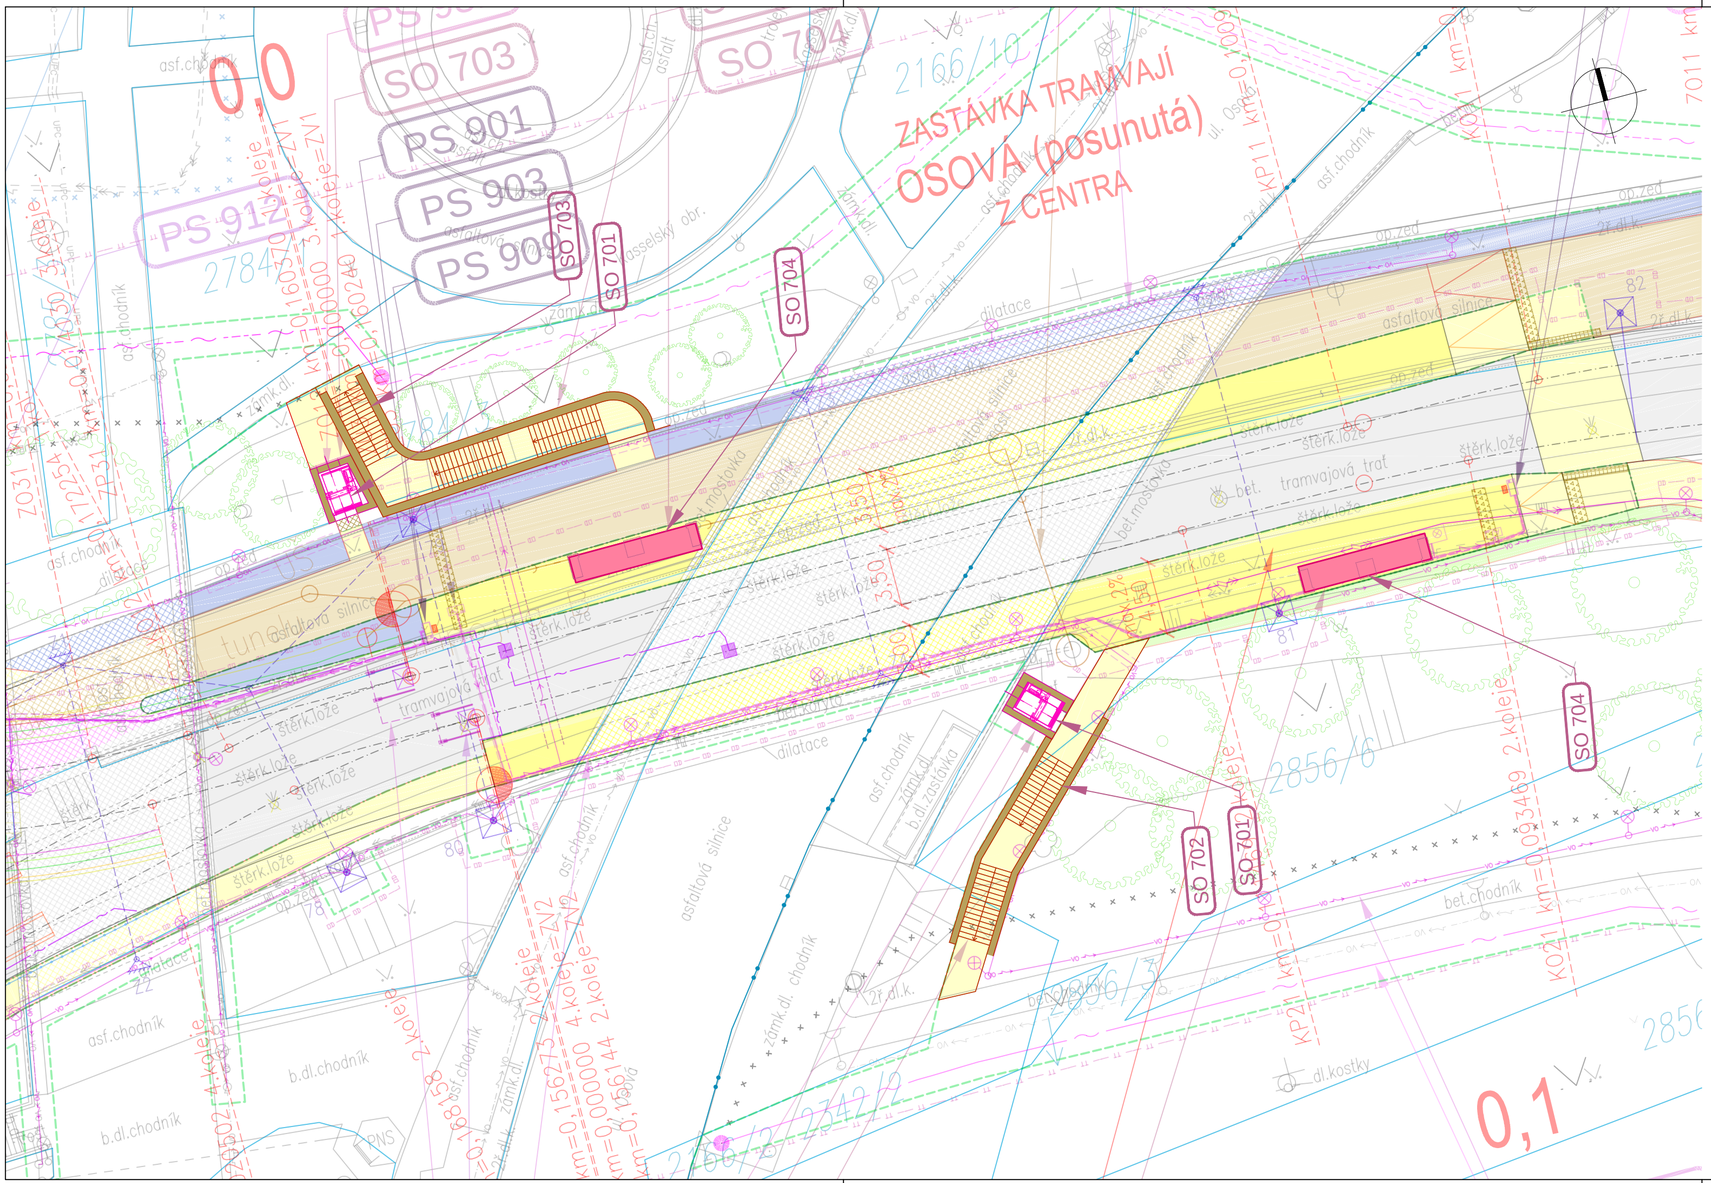


## ZAPRACOVÁNÍ PŘIPOMÍNEK 03/2017

| Změna: | Název změny: | Datum: | Provedl: | Podpis: |
|---|---|---|---|---|
| | | | | |
| | | | | |
| | | | | |

OBJEDNATEL:

B R N O

**Statutární město Brno**
**Dominikánské nám. 1**
**601 67 Brno**

KOORDINÁTOR:

DPMB Dopravní podnik města Brna a.s.

**Dopravní podnik města Brna a.s.**
**Hlinky 64/151**
**603 00 Brno**

Sdružení "MP + MCO - TT z Osové ke Kampusu MU", člen sdružení:

MCO

**MORAVIA CONSULT Olomouc a.s.**
**Legionářská 1058/8, 779 00 Olomouc**
**tel.: +420 585 570 444**
**www.moravia.cz**

**METROPROJEKT Praha a.s.**
**nám. I. P. Pavlova 2/1786**
**120 00 Praha 2**

**generální ředitel: Ing. David Krása**
**tel.: +420 296 154 105**
**www.metroprojekt.cz**
**info@metroprojekt.cz**

METROPROJEKT

Souprava číslo:

HIP: Podpis:

**Ing. Petr Vyskočil**

tel.: **296 154 153**

Stupeň: **DUR**

Název a účel díla:

# PRODLOUŽENÍ TT Z OSOVÉ KE KAMPUSU MU V BOHUNICÍCH - 1. ETAPA

Zpracovatelský útvar:

**S52 - pozemních staveb**

tel.: **296 154 330**

Vedoucí útvaru: Podpis:

**Ing. Václav KŘIVÁNEK**

Název části díla:

## Výkresová dokumentace
## 700 Objekty podzemních staveb

**D.**
**D.7**

Odpovědný projektant: Podpis:

**Ing.arch. Michaela Kulhavá**

Vypracoval: Podpis:

**Ing.arch. Michaela Kulhavá**

Skart. znak: **V20/2037** Datum: **09/2016**

Počet formátů: **3xA4** Měřítko: **1:250**

Název přílohy:

## Zastávka Osová
## situace

Změna: **-**

Číslo příl.: **002**

IČD: **15 6733 001 04 07 02**