ŘEZ PODÉLNÝ OSOU SCHODIŠTĚ M 1:100

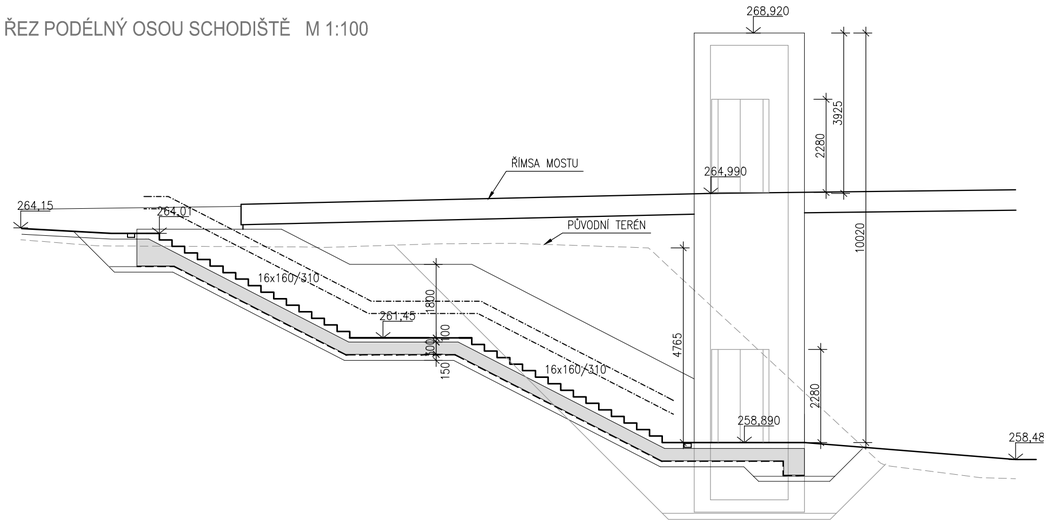

ŘEZ PŘÍČNÝ M 1:100

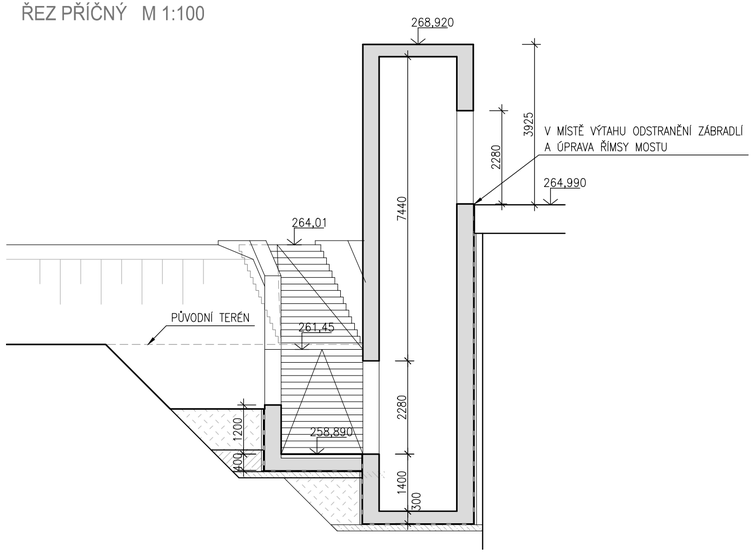

ŘEZ PŘÍČNÝ MEZIPODESTOU M 1:100

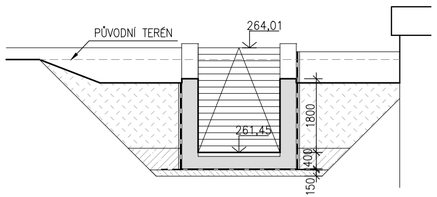

ZAPRACOVÁNÍ PŘIPOMÍNEK 03/2017

Změna:	Název změny:	Datum:	Provedl:	Podpis:

OBJEDNATEL:
B R N O
Statutární město Brno
Dominikánské nám. 1
601 67 Brno

KOORDINÁTOR:
DPMB Dopravní podnik města Brna a.s.
Dopravní podnik města Brna a.s.
Hlinky 64/151
603 00 Brno

Sdružení "MP + MCO - TT z Osové ke Kampusu MU", člen sdružení:
MCO
MORAVIA CONSULT Olomouc a.s.
Legionářská 1058/8, 779 00 Olomouc
tel.: +420 585 570 444
www.moravia.cz

METROPROJEKT Praha a.s.
nám. I. P. Pavlova 2/1786
120 00 Praha 2
generální ředitel: Ing. David Krása
tel.: +420 296 154 105
www.metroprojekt.cz
info@metroprojekt.cz

METROPROJEKT

Souprava číslo:

HIP: **Ing. Petr Vyskočil** Podpis:
tel.: **296 154 153**
Stupeň: **DUR**

Název a účel díla:
PRODLOUŽENÍ TT Z OSOVÉ KE KAMPUSU MU V BOHUNICÍCH - 1. ETAPA

Zpracovatelský útvar:
S52 - pozemních staveb
tel.: **296 154 330**
Vedoucí útvaru: **Ing. Václav KŘIVÁNEK** Podpis:

Název části díla:
Výkresová dokumentace
700 Objekty pozemních staveb

D.
D.7

Odpovědný projektant: **Ing.arch. Michaela Kulhavá** Podpis:
Vypracoval: **Ing.arch. Michaela Kulhavá** Podpis:

Skart. znak: **V20/2037**
Datum: **09/2016**
Počet formátů: **3xA4**
Měřítko: **1:100**

Název přílohy:
Výtah a schodiště jih v zastávce Osová

Změna: **-**
Číslo příl.: **003**

IČD: **15 6733 001 04 07 02**