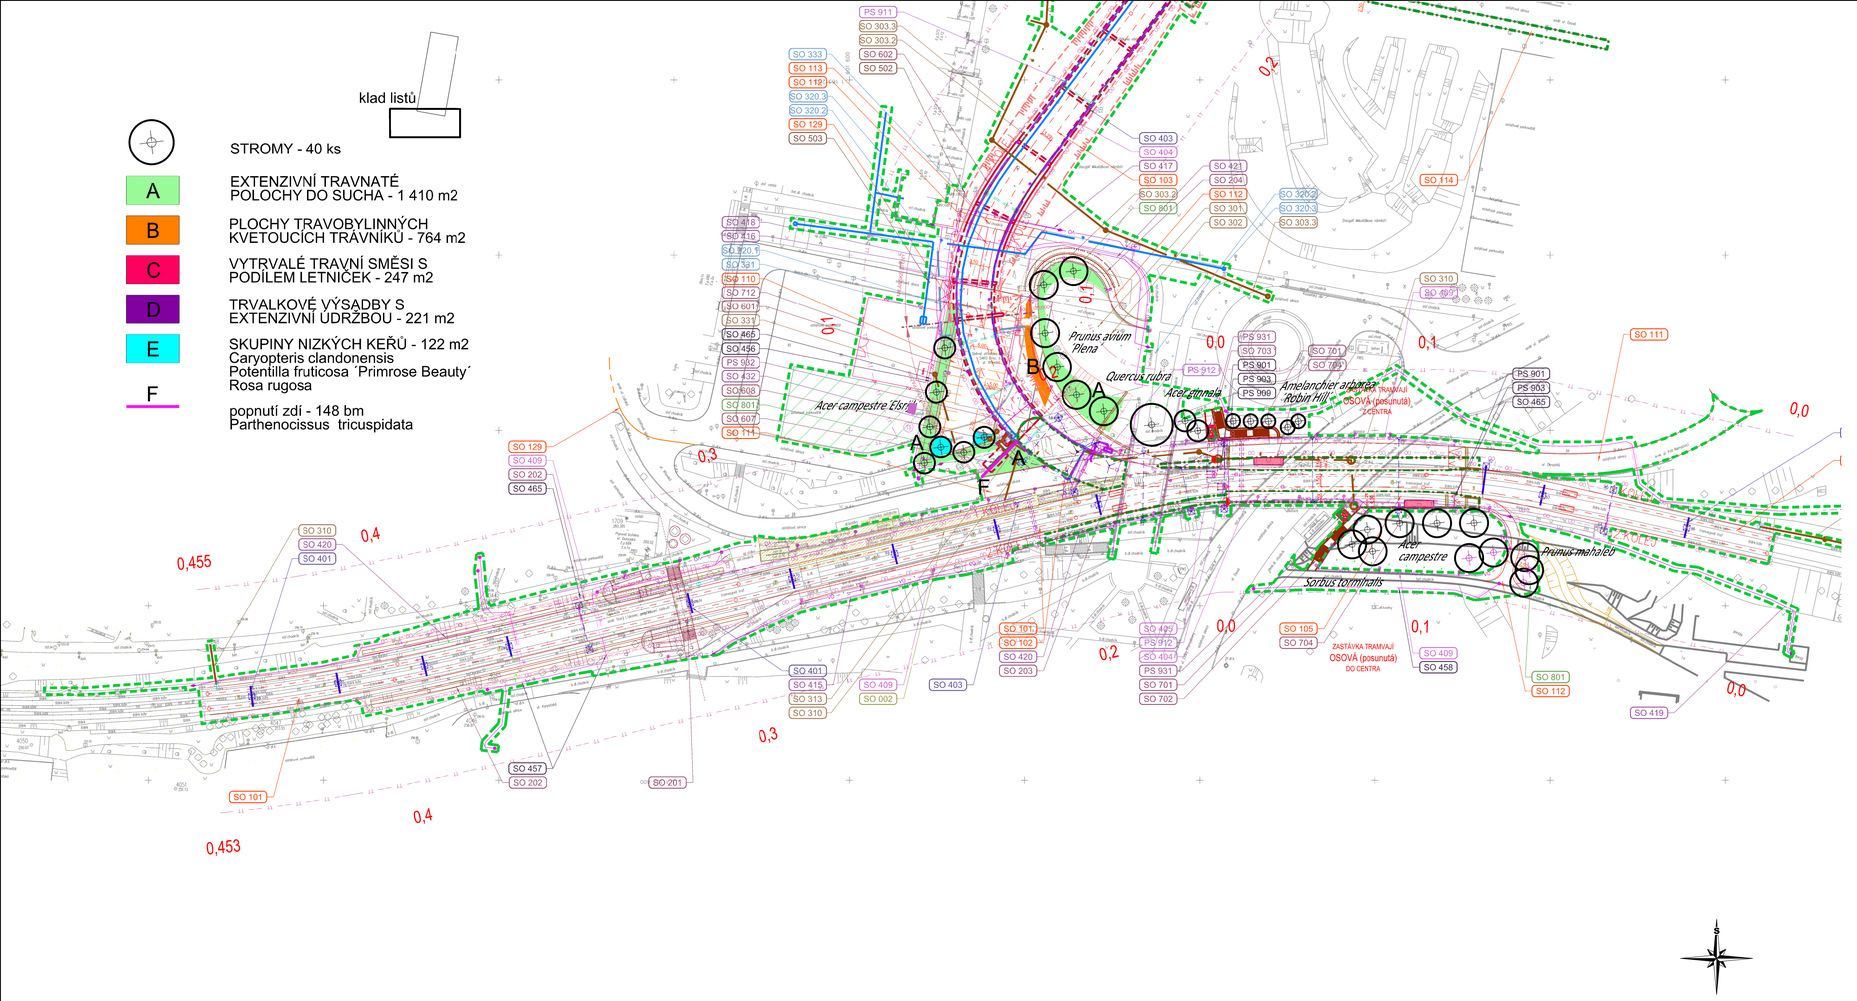

ZAPRACOVÁNÍ PŘIPOMÍNEK 03/2017

Změna:	Název změny:	Datum:	Provedl:	Podpis:

OBJEDNATEL:

B R N O

Statutární město Brno
Dominikánské nám. 1
601 67 Brno

KOORDINÁTOR:

Dopravní podnik města Brna a.s.

Dopravní podnik města Brna a.s.
Hlinky 64/151
603 00 Brno

Sdružení "MP + MCO - TT z Osové ke Kampusu MU", člen sdružení:

MCO

MORAVIA CONSULT Olomouc a.s.
Legionářská 1058/8, 779 00 Olomouc
tel.: +420 585 570 444
www.moravia.cz

METROPROJEKT Praha a.s.
nám. I. P. Pavlova 2/1786
120 00 Praha 2
generální ředitel: Ing. David Krása
tel.: +420 296 154 105
www.metroprojekt.cz
info@metroprojekt.cz

METROPROJEKT

Souprava číslo:

HIP: Ing. Petr Vyskočil
tel.: 296 154 153
Podpis:

Stupeň: DUR

Název a účel díla:

PRODLOUŽENÍ TT Z OSOVÉ KE KAMPUSU MU V BOHUNICÍCH - 1. ETAPA

Zpracovatelský útvar: Ecological Consulting a.s.
tel.: 585 203 166

Vedoucí útvaru: Mgr. Bc.Petra Reichlova
Podpis:

Název části díla:

Výkresová dokumentace
800 Objekty úpravy území
Sadové úpravy

D.
D.8
D.8.1

Odpovědný projektant: Ing. arch. Iveta Trtílková
Podpis:

Vypracoval: Ing. Lenka Janošíková
Podpis:

Název přílohy:

Situace

Změna: -

Číslo příl.: 003

Skart. znak:	V20/2037	Datum:	09/2016
Počet formátů:	4xA4	Měřítko:	1 : 1 000

IČD: 15 6733 001 04 08 01