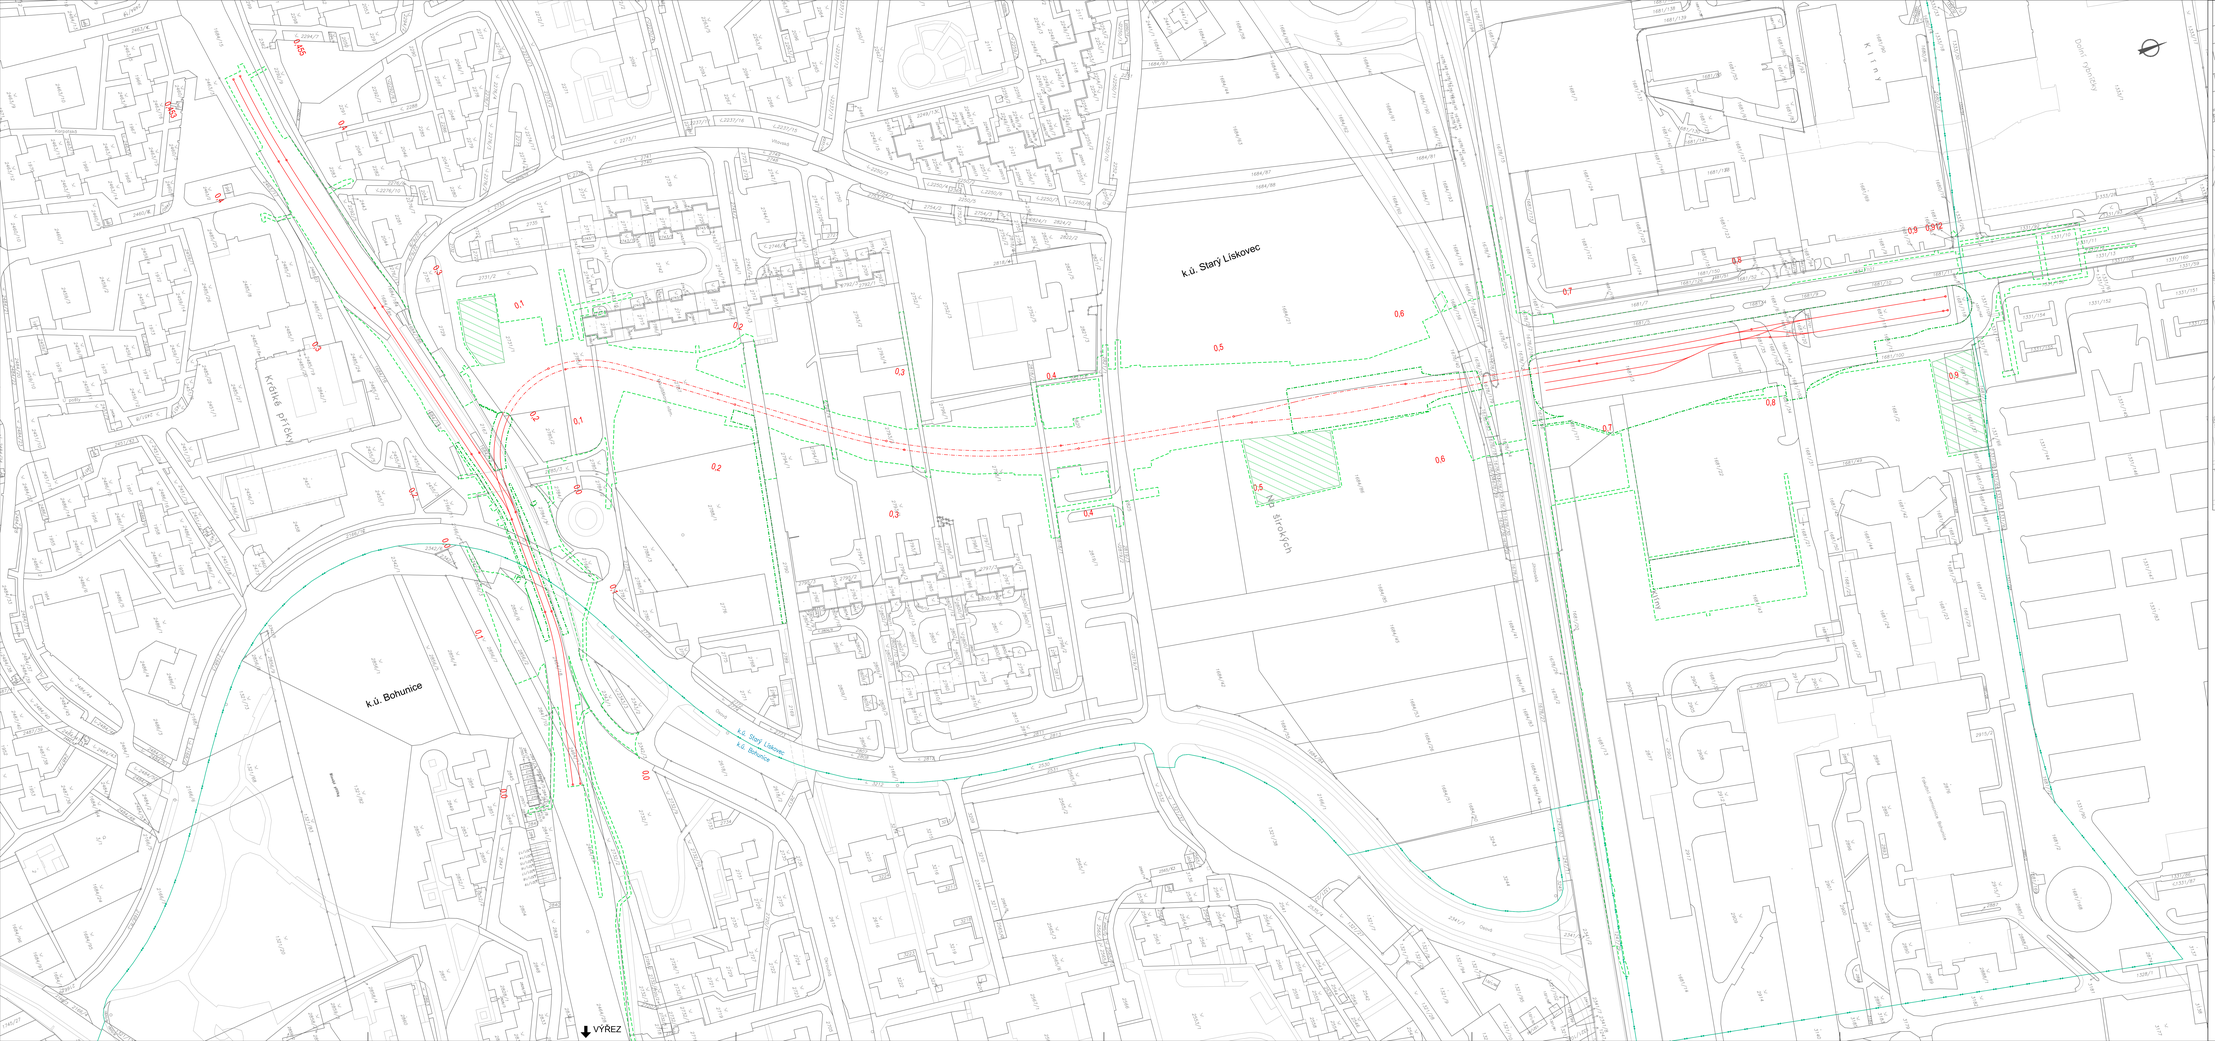



LEGENDA:

- HRANICE POZEMKŮ (KATASTR NEMOVITOSTÍ)
- HRANICE KATASTRÁLNÍHO ÚZEMÍ
- OSA KOLEJE (NA POVRCHU)
- OSA KOLEJE (POD POVRCHEM)
- 0.9 STANIČENÍ
- ZÁBOR TRVALÝ
- ZÁBOR DOČASNÝ
- ZAŘÍZENÍ STAVENIŠTĚ

ZAPRACOVÁNÍ PŘIPOMÍNEK 03/2017

Změna	Název změny:	Datum:	Provedl:	Podpis:

OBJEDNATEL:
Statutární město Brno
Dominikánské nám. 1
601 67 Brno

KOORDINÁTOR:
Dopravní podnik města Brna a.s.
Hlinky 64/151
603 00 Brno

Sdružení "MP + MCO - TT z Osové ke Kampusu MU", člen sdružení:
MORAVIA CONSULT Olomouc a.s.
Legionářská 1058/8, 779 00 Olomouc
tel.: +420 585 570 444
www.moravia.cz

METROPROJEKT Praha a.s.
nám. I. P. Pavlova 2/1706
120 00 Praha 2
generální ředitel: Ing. David Krása
tel.: +420 296 154 105
www.metroprojekt.cz
info@metroprojekt.cz

Soupisová číslo:

HIP: Ing. Petr Vyskočil, tel. 296 154 153	Podpis:	Název a účel díla: PRODLOUŽENÍ TT Z OSOVÉ KE KAMPUSU MU V BOHUNICÍCH - 1. ETAPA
Stupeň: DUR		
Zodpovědný ústav: S60 - dopravních staveb, tel. 296 154 247		Název části díla: Související dokumentace Majetkoprávní elaborát — F / F.1
Vedoucí ústavu: Ing. Petr Zobal	Podpis:	
Odpovědný projektant: Ing. Jana Mainclová	Podpis:	Název přílohy: Majetkoprávní situace — Změna: -
Kontroloval: Ing. Jana Mainclová	Podpis:	
Akce: V20/2037	Datum: 09/2016	Číslo přl.: 002
Formát: 14xA4	Měřítko: 1:1000	KÚ: 15 6733 001 06 01 00