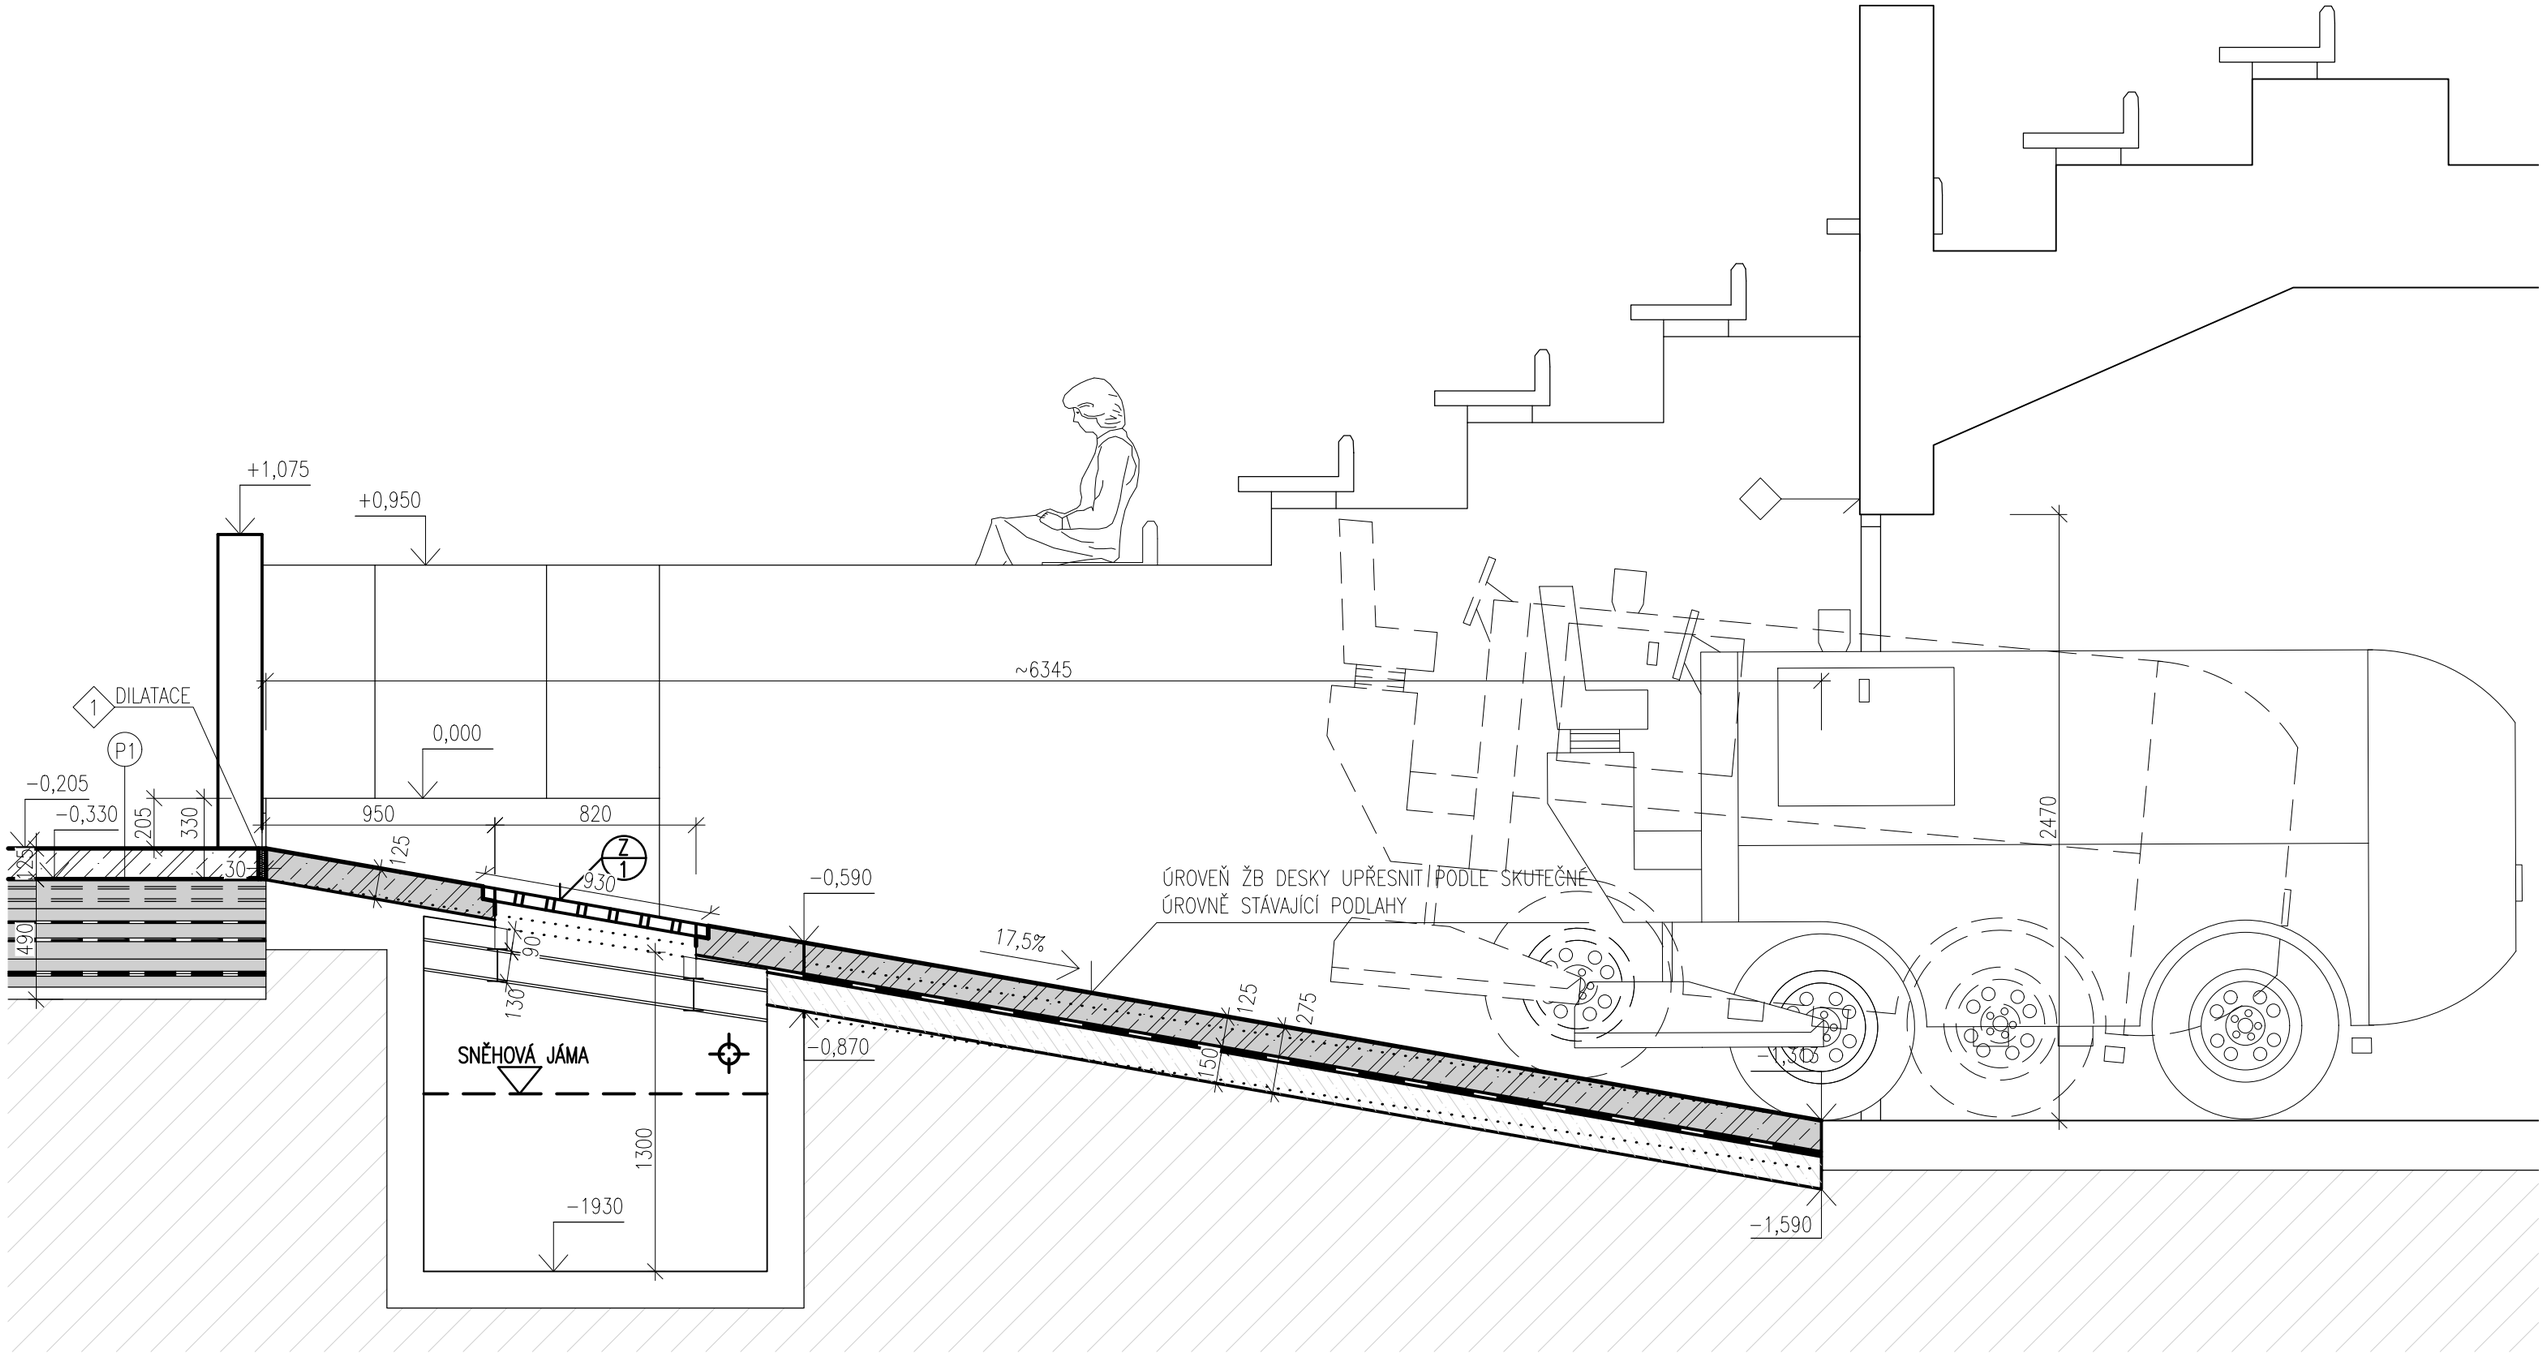

Vypracoval	Zodp. projektant	Vedoucí projektant	UNIFEST SPOL. S R.O. Merhautova 104 613 00 BRNO	
Bc. Bohumil Diatel	Ing. Petr Feld	Ing. Petr Feld		
Investor:	Město Znojmo, Obroková 1/12, 669 02 Znojmo		Stupeň	DSP+DPS
Místo stavby:	Dvořákova 2922/16, 669 02 Znojmo		Datum	01/2018
Akce:	Rekonstrukce ledové plochy a čpavkového hospodářství zimního stadionu Znojmo		Formát	A1
			č. zakázky	
			arch. číslo	
Část:	D.1.1 Architektonicko–stavební řešení			
Název výkresu:	DETAIL C–NÁJEZD PRO ROLBU–ŘEZ		Měřítko 1:25	Číslo výkr. D1.–10