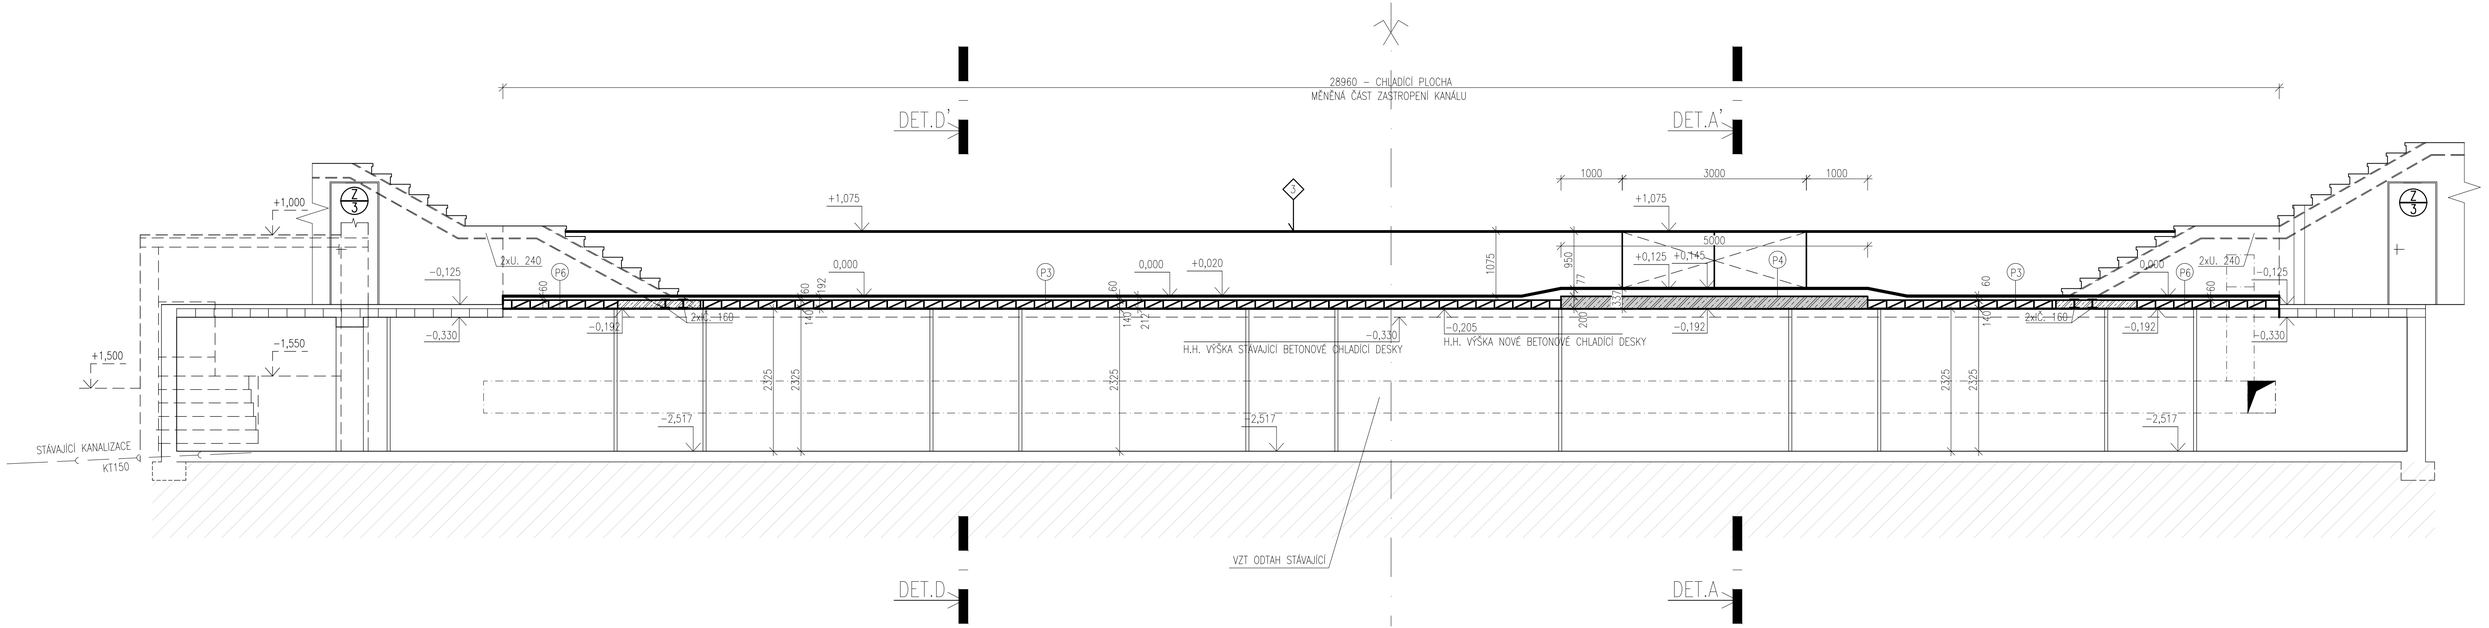

Vypracoval	Zodp. projektant	Vedoucí projektant	UNIFEST spol. s r.o. Merhautova 104 613 00 BRNO
Bc. Bohumil Dlatel	Ing. Petr Feld	Ing. Petr Feld	
Investor:	Město Znojmo, Obroková 1/12, 669 02 Znojmo	Stupeň	DSP+DPS
Místo stavby:	Dvořákova 2922/16, 669 02 Znojmo	Datum	01/2018
Akce:	Rekonstrukce ledové plochy a čpavkového hospodářství zimního stadionu Znojmo	Formát	4xA4
		č. zakázky	
		arch. číslo	
Část:	D.1.1 Architektonicko–stavební řešení		
Název výkresu:	ŘEZ C–C', PODÉLNÝ ŘEZ KANÁLEM	Měřítko 1:50	Číslo výkr. D1.–07