


Schéma konstrukce a podzemního vstrojení po opravě sondy DUNAJOVICE - 26

(18.4. - 2.5.2006)

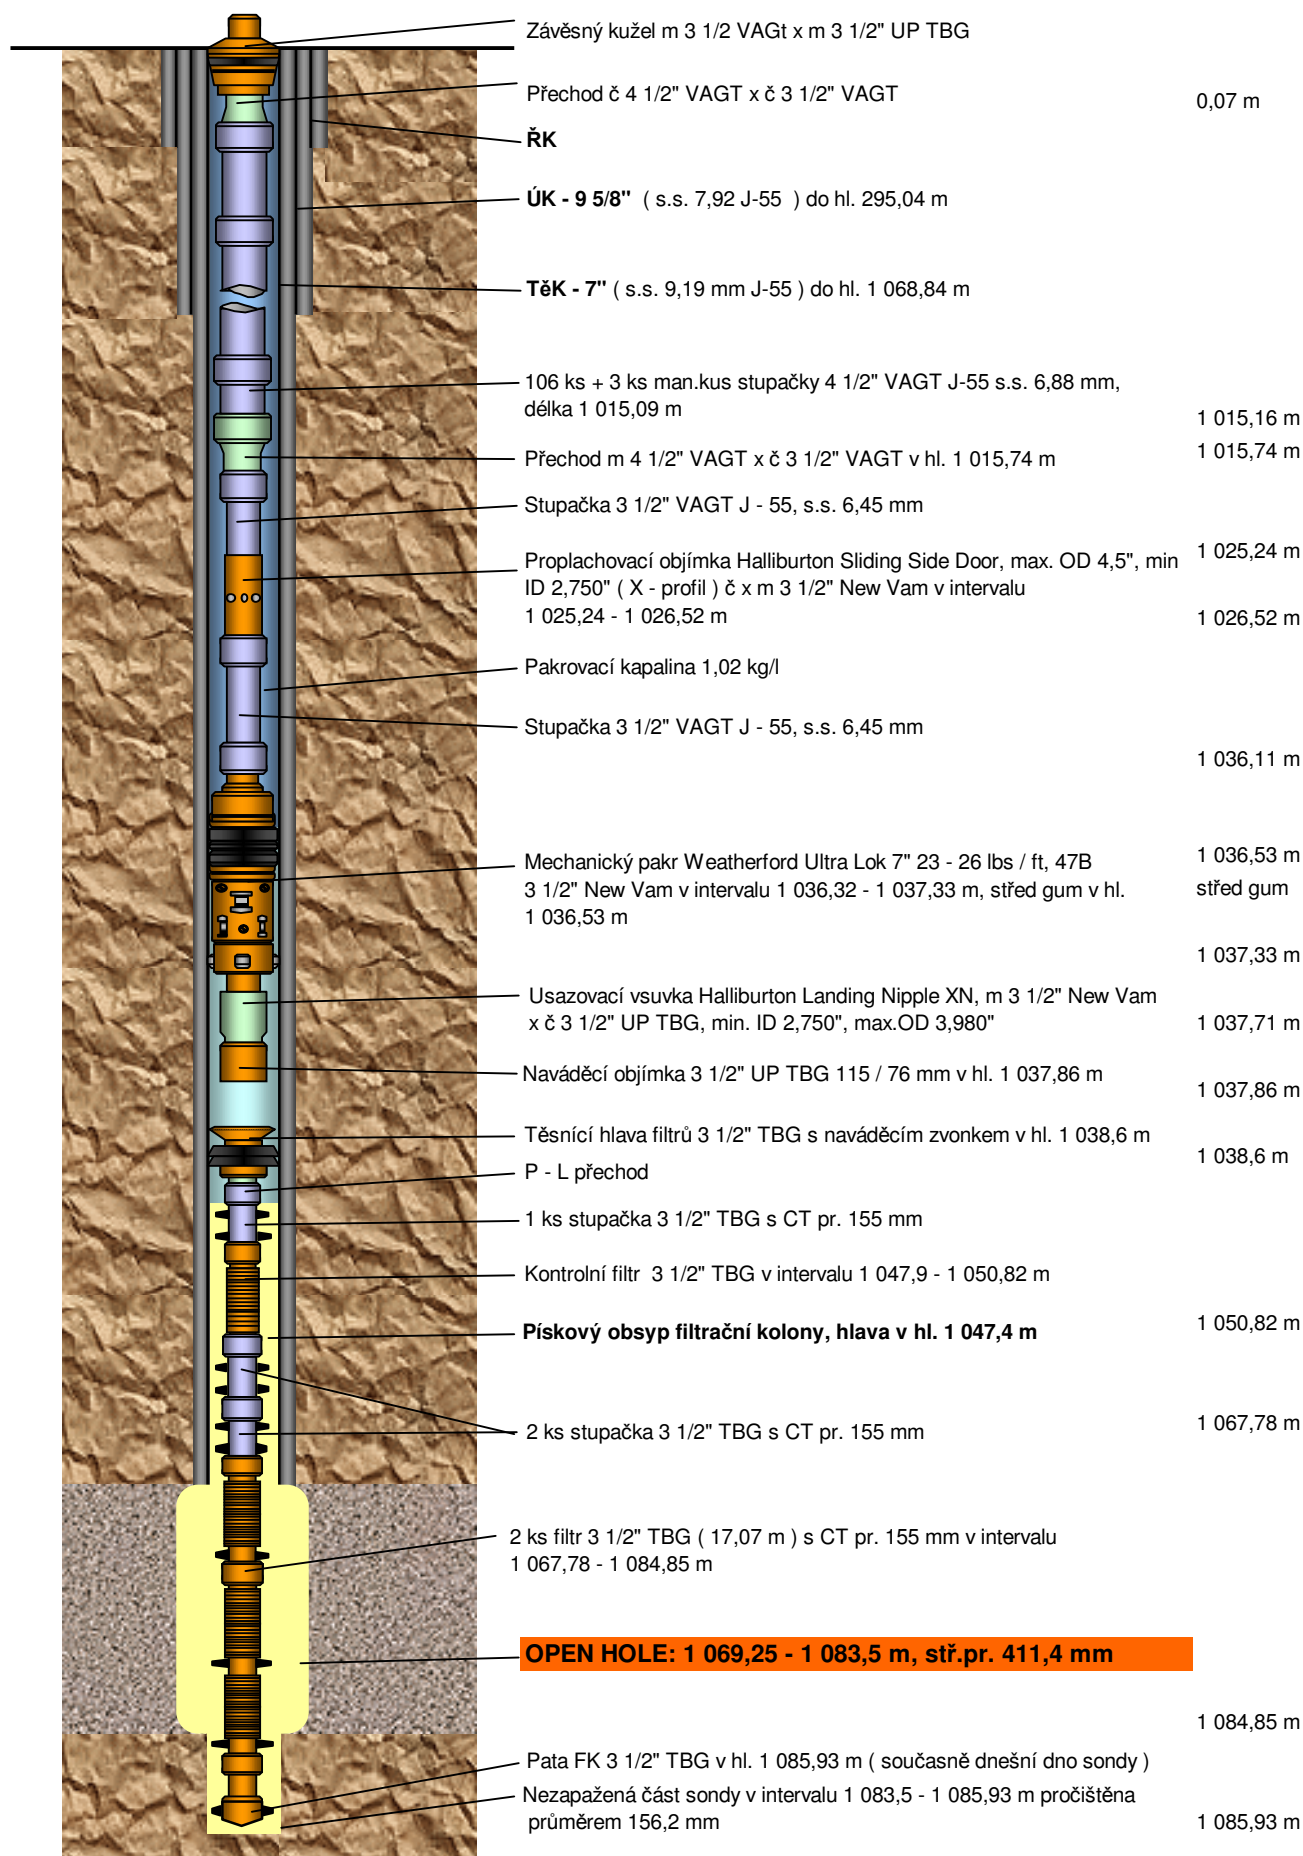

Poznámka: Hloubkové údaje u vstrojení jsou udány podle délek jednotlivých součástí vstrojení
Hloubkové údaje u filtrační kolony, paty TěK a intervalu OPEN - HOLE jsou korelované podle karotážního měření

P.Balašík